


ČASŤ
NOVOŤSKÝ DUL'OV



ČASŤ NOVOŤSKÝ
DUL'OV

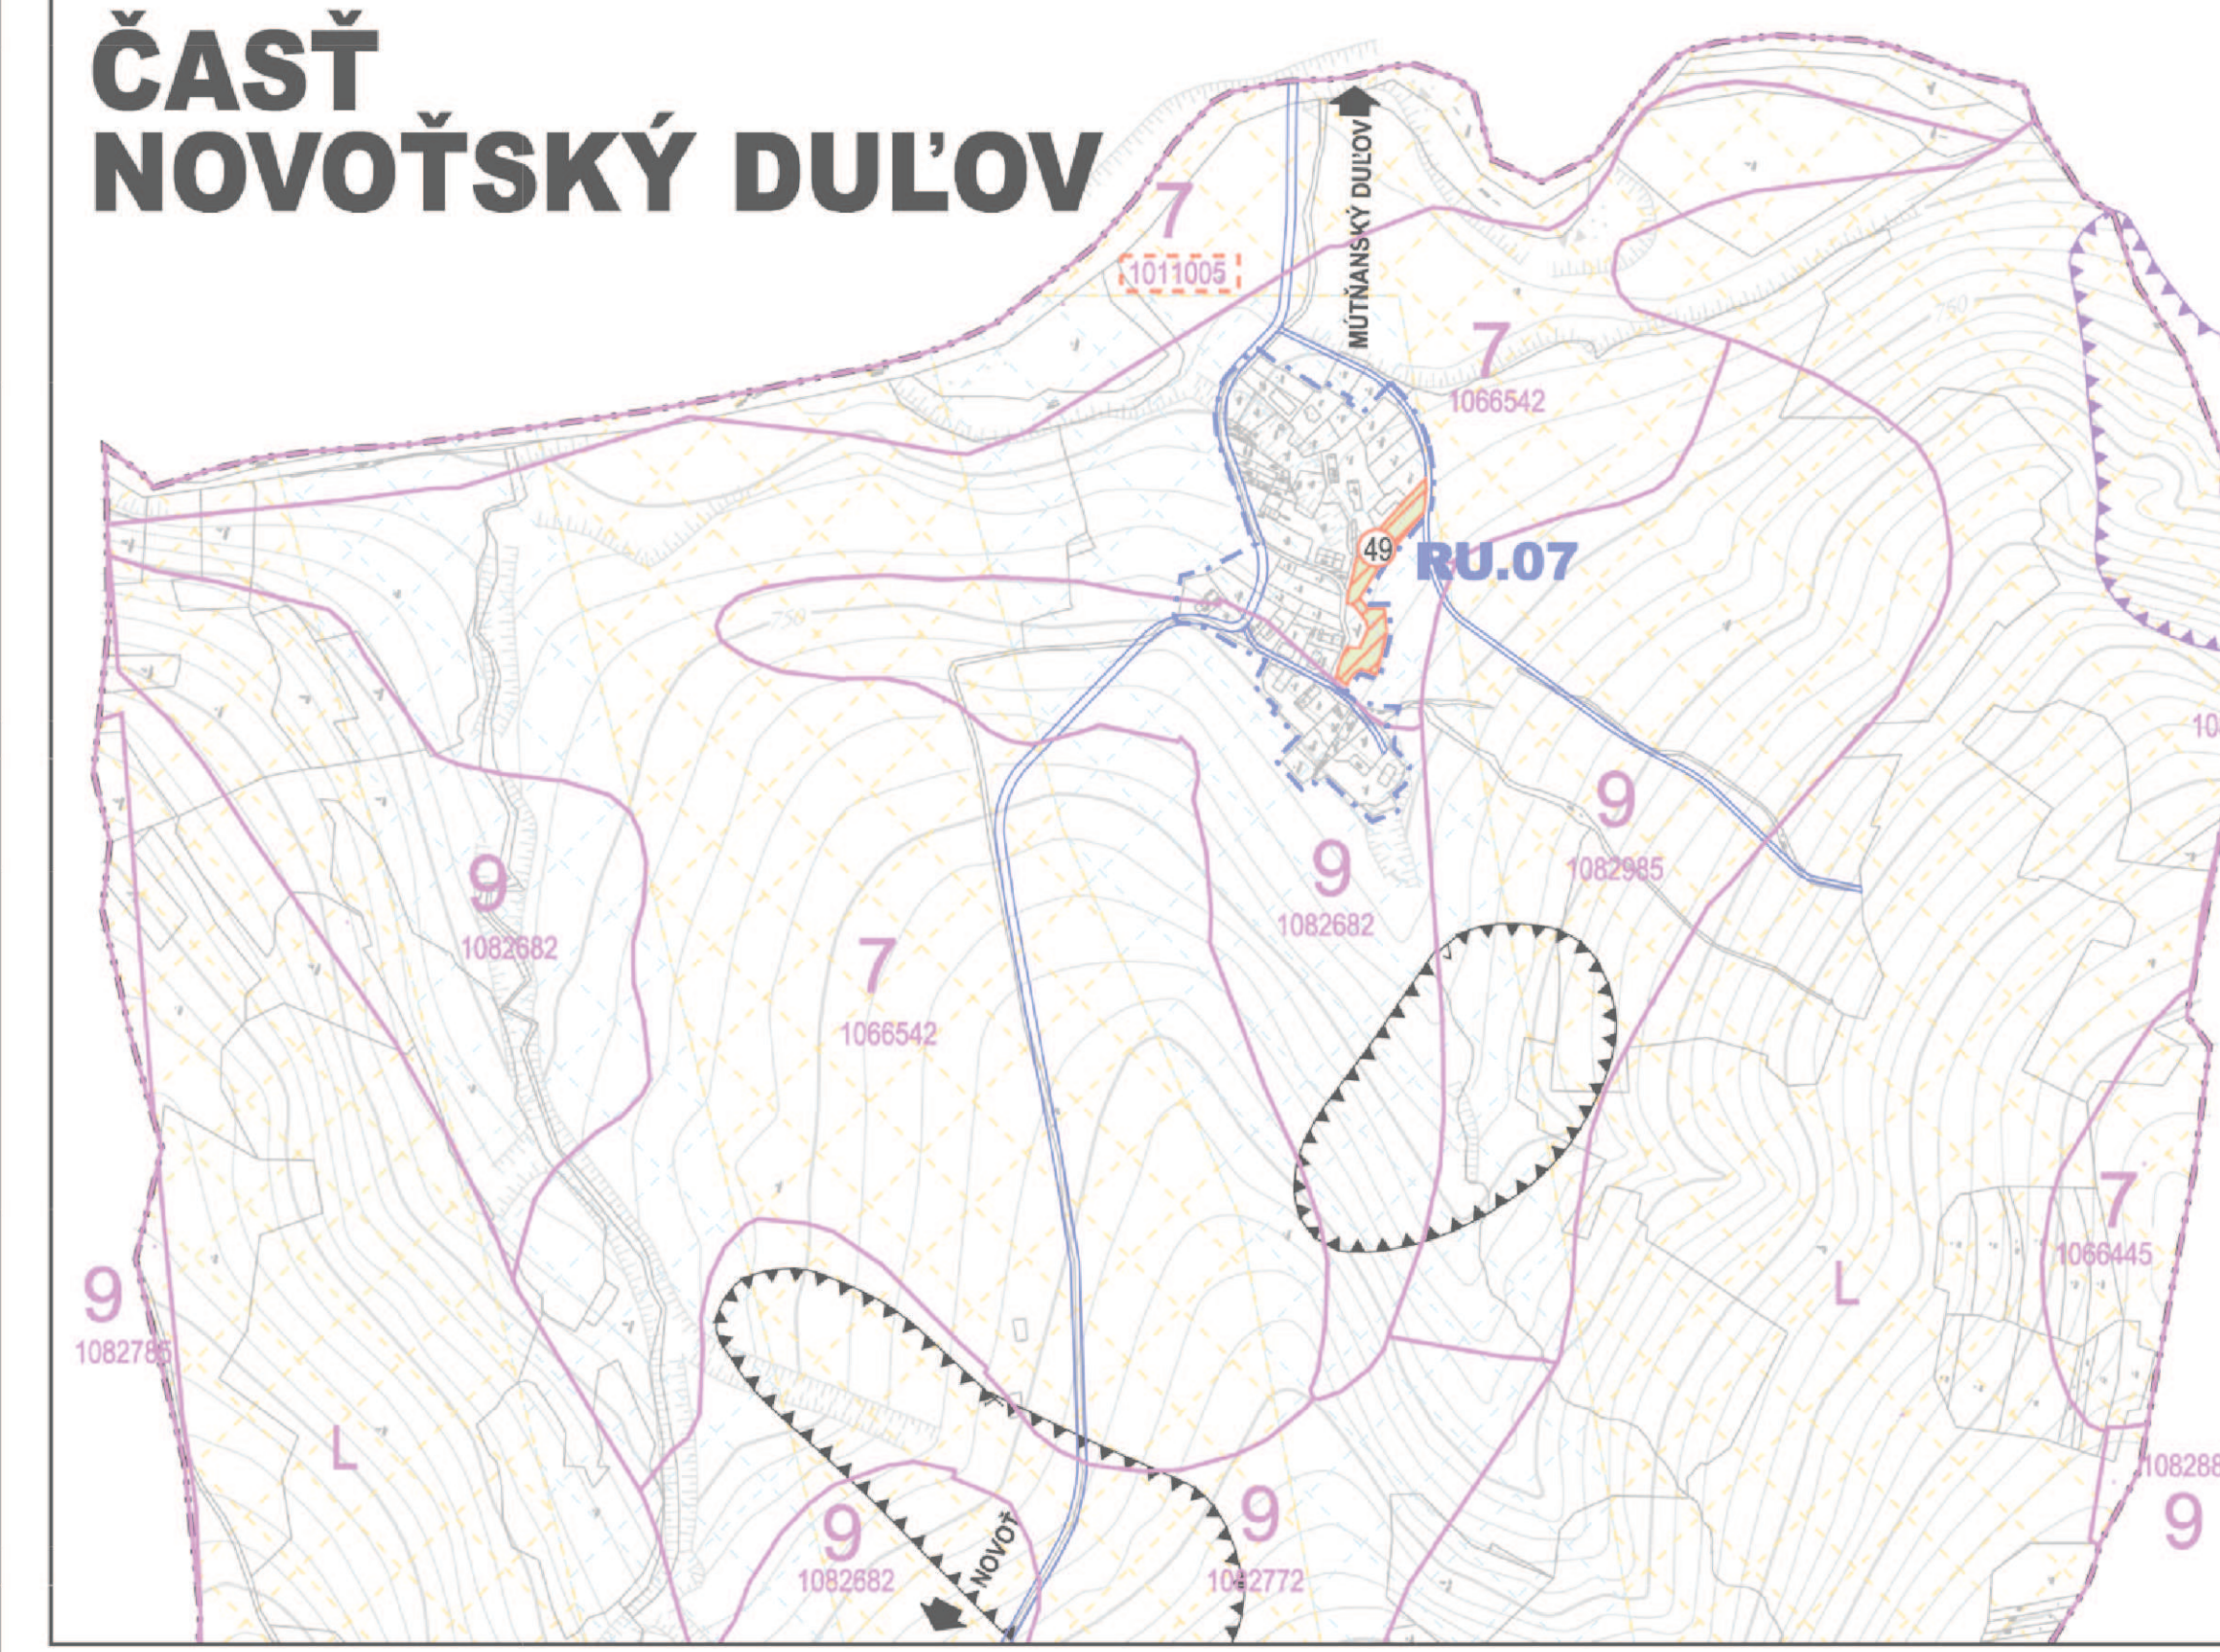

STV	OBJEKT	LEGENDA
1	HRANICA SLOVENSKEJ REPUBLIKY	
2	HRANICA KATASTRÁLNEHO ÚZEMIA OBCE	
3	HRANICA ZASTAVANÉHO ÚZEMIA OBCE K 1.1.1990	
4	HRANICA SKUTOČNÉ ZASTAVANÉHO ÚZEMIA OBCE	
5	HRANICE REGULOVANÝCH PLOCH	
6	OZNACENIE REGULOVANÝCH PLOCH	
7	HRANICE PARCEL - (K0 - C)	
8	ORNÁ PÔDA	
9	TRVALÉ TRÁVNÉ PORASTY	
10	ZÁHRADY	
11	MELIORÁCIE - ODVOĎNENIE	
12	SVAHOVÉ DEFORMÁCIE POTENCIÁLNE	
13	SVAHOVÉ DEFORMÁCIE STABILIZOVANÉ	
14	IZOPLOCHY RADONOVÉHO RIZIKA - NÍZKE	
15	IZOPLOCHY RADONOVÉHO RIZIKA - STREDNÉ	
16	PLOCHY A PORADOVÉ ČÍSLO ODSÚHLASENÝCH ZÁBEROV PP V DNES PLATNOM ÚP	
17	HRANICA BONTOVANEJ PÔDO-ÉKOLOGICKEJ JEDNOTKY (BPEJ)	
18	KÓD BPEJ	
19	SKUPINA BPEJ	
20	OSOBITNE CHRÁNENÉ BPEJ	
21	PLOCHA LOKALITY PREDPOKLADANÉHO ODŤATIA PP	
22	ČÍSLO LOKALITY PREDPOKLADANÉHO ODŤATIA	
23	PLOCHA LOKALITY ODSÚHLASENÉHO ODŤATIA PP - VRÁTENIE PP	
24	ČÍSLO LOKALITY ODSÚHLASENÉHO ODŤATIA - VRÁTENIE PP	
25	PLOCHA LOKALITY ODSÚHLASENÉHO ODŤATIA PP - ZMENA FUNKČNÉHO VÝUŽITIA	
26	ČÍSLO LOKALITY ODSÚHLASENÉHO ODŤATIA - ZMENA FUNKČNÉHO VÝUŽITIA	

URBANISTICKÉ CELKY
OBYTNÉ ÚZEMIE
OU.01 - PRÍROD
OU.02 - KURČINKA A NOCŇOVKA
OU.03 - PODSKLENÝ VŮCH
OU.04 - ZIMNÝ KONEC A STRED
OU.05 - PRÍROD
OU.06 - PRÍROD
OU.07 - JELEŇOVKA A PÁLLENICE
OU.08 - TISŇOVKA
OU.09 - KURČINKA PRI SEZ
VÝROBNÉ ÚZEMIE
VU.01 - NOCŇOVKA PRI AGROZEMIE
VU.02 - KURČINKA PRI SEZ
REKREAČNÉ ÚZEMIE
RU.01 - MENOŠOVKA
RU.02 - TEPLICE A HURŤÁNKOVKA
RU.03 - KOPANKA A POŠŤANSKA
RU.04 - ČOLNICA
RU.05 - POD VEĽKÝM KOPČOM
RU.06 - PRI VODOJEME PŘE ZAKAMENNÉ
RU.07 - NOVOŤSKÝ DUL'OV
VEREJNÁ ZELEŇ A ŠPORTOVÉ PLOCHY
VZ.01 - DEPUTAT

Ing. arch. Katarína Konfálová – PROARCH, Poľná 24/9, Ružomberok

PROARCH

ÚZEMNÝ PLÁN OBCE
NOVOŤ
ZMENY A DOPLNKY č.1

VÝKRES VYHODNOTENIA DÔSLEDKOV NAVRHOVANÉHO
STAVEBNÉHO ROZVOJA A INÝCH ZÁMEROV
NA POĽNOHOSPODÁRSKEJ A LESNEJ PÔDE

OBRAZOVÉ DOKUMENTÁCIE

AUTORI REŠENIA

ODPORNÁ SPOLUPRÁCA

OBEC NOVOŤ

ING. ARCH. KATARÍNA KONFÁLOVÁ, AUTORIZOVANÝ ARCHITEKT

ING. ARCH. PETER KRÁČ, AUTORIZOVANÝ ARCHITEKT
ING. ROMÁN TISO

DATUM:

MEŠKA VÝKRESU

ČÍSLO VÝKRESU

AUGUST 2023

1:5000

6