
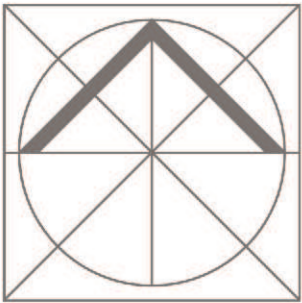


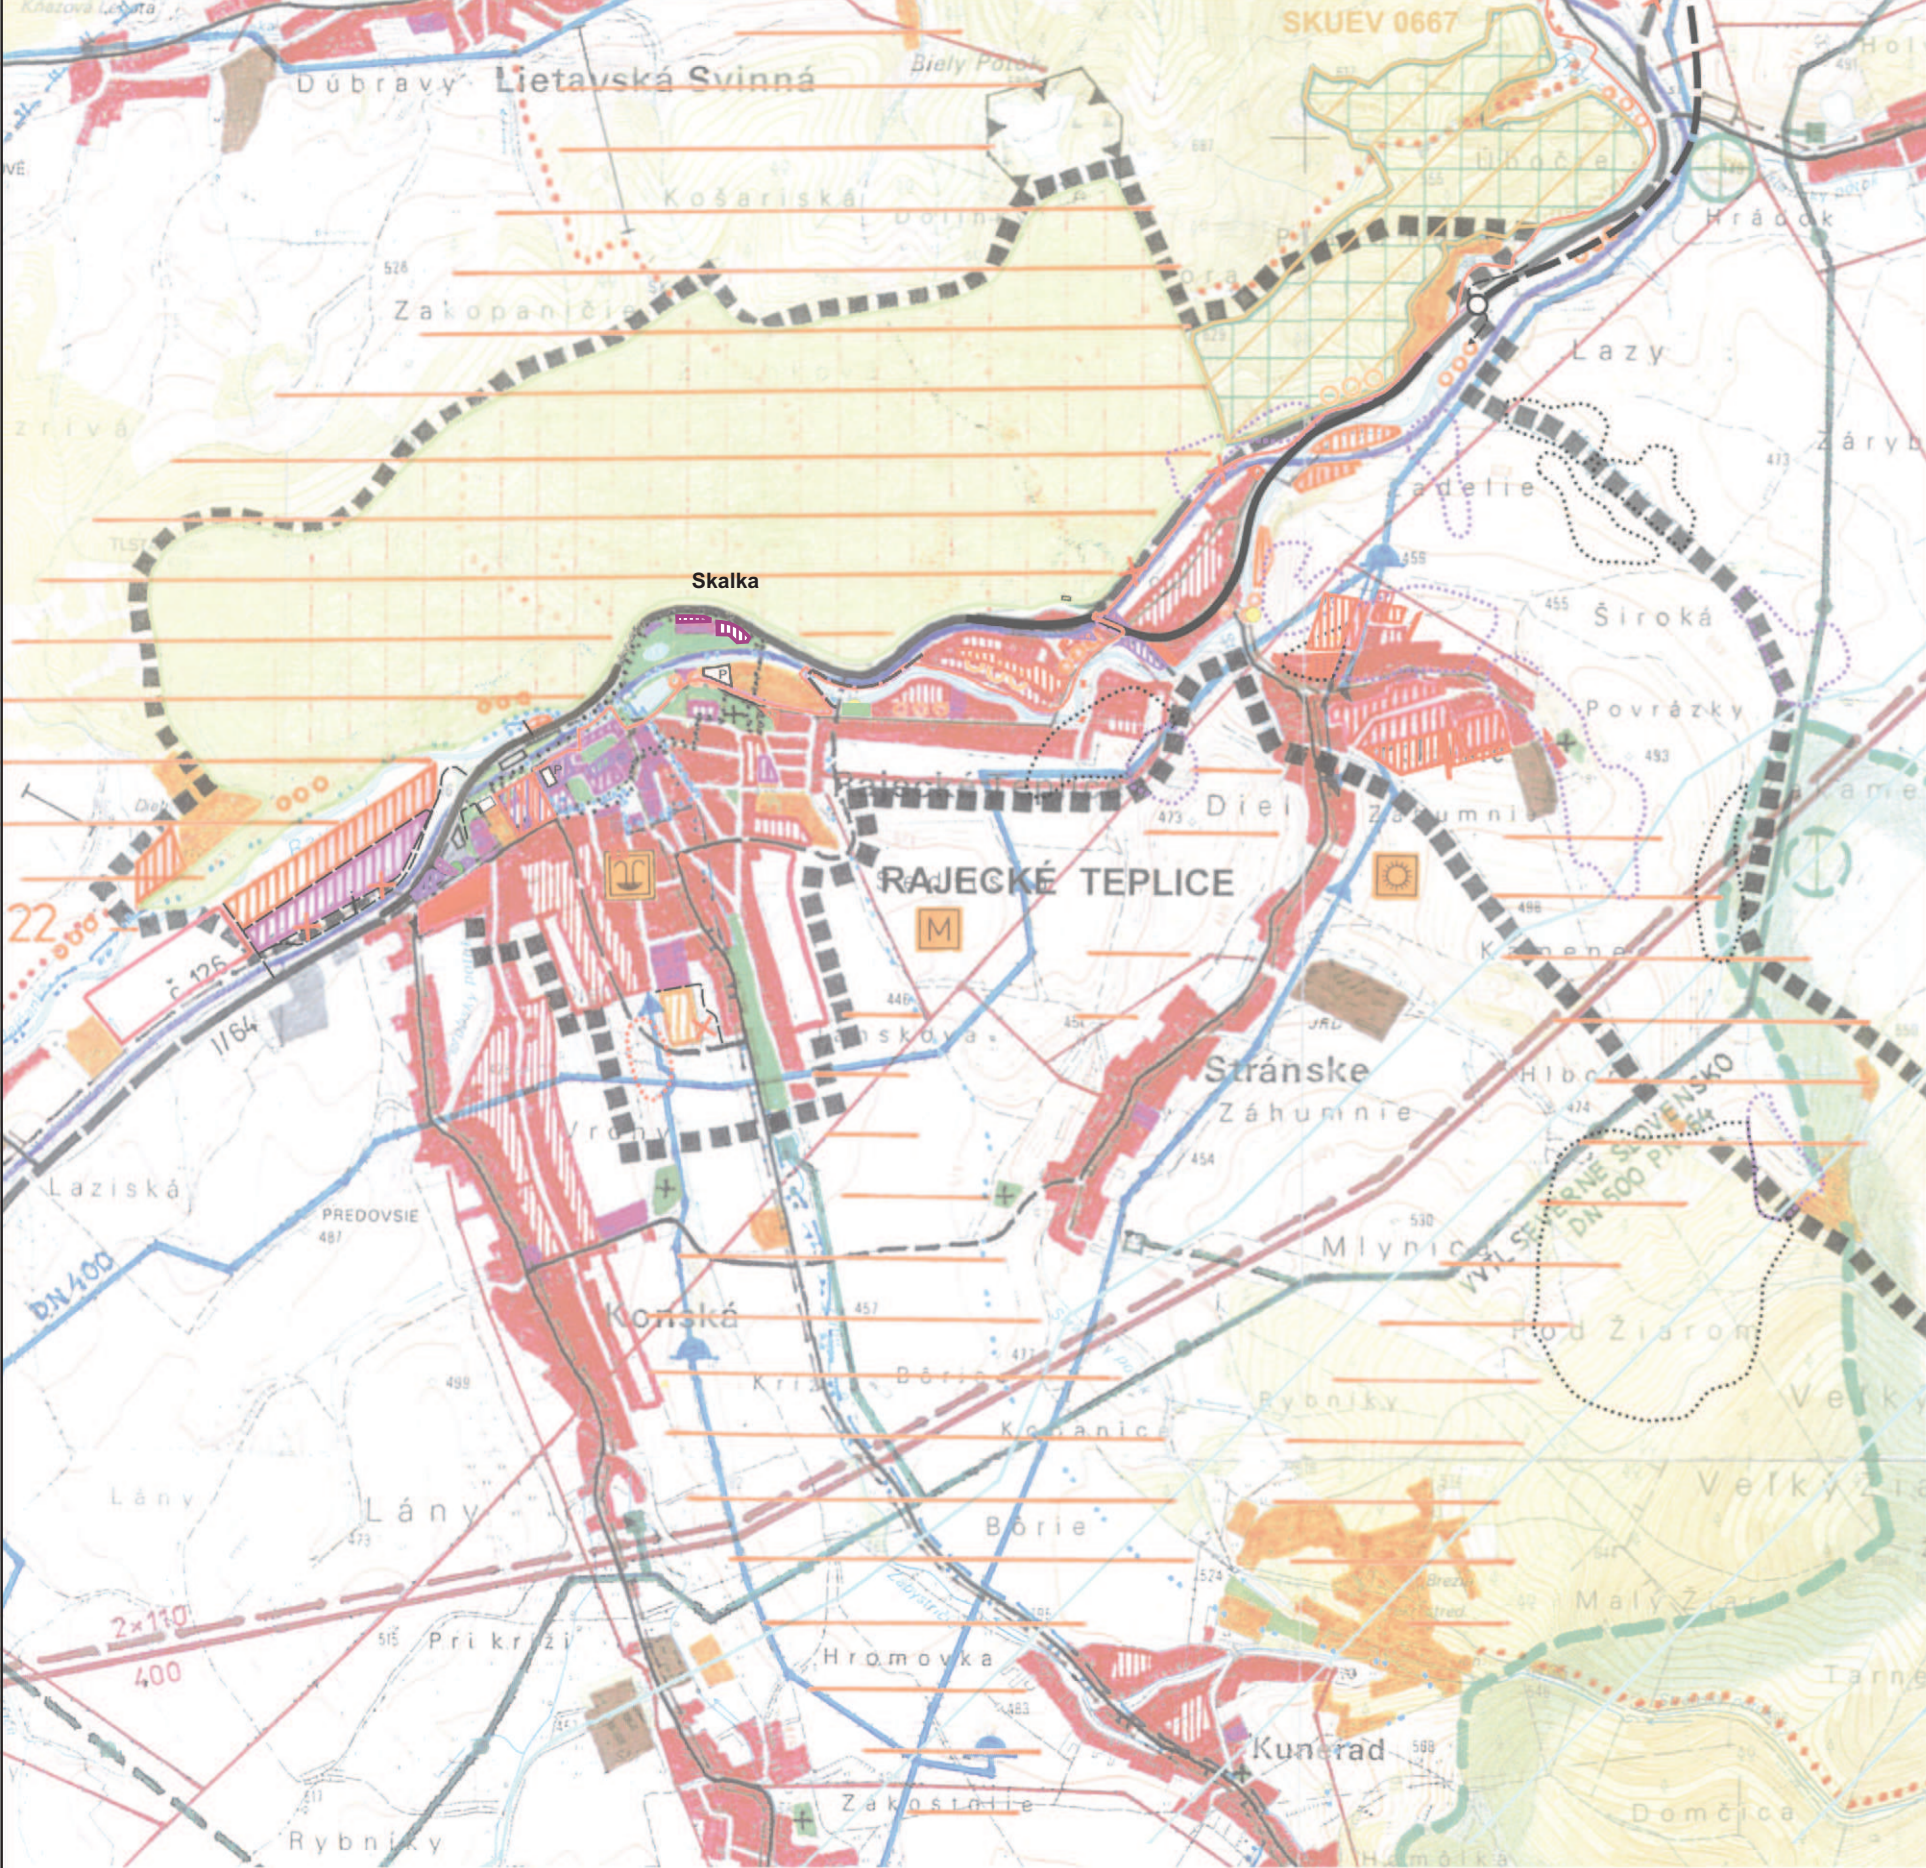

STAV	NÁVRH	VÝHLAD

HRANICA RIEŠENÉHO ÚZEMIA

HRANICA KATASTRÁLNEHO ÚZEMIA

OBYTNÉ PLOCHY

PLOCHY OBČIANSKEJ VYBAVENOSTI

PLOCHY PRIEMYSELNEJ VÝROBY

PLOCHY POĽNOHOSPODÁRSKEJ VÝROBY

PLOCHY ŠPORTOVÝCH A REKREAČNÝCH ZARIADENÍ

LESOPARK

LYŽIARSKY VLEK

PLOCHY VÝZNAMNEJ ZELENÉ

CINTORÍN

LOŽISKO NERASTNÝCH SUROVÍN - VYUŽÍVANÉ

LOŽISKO NERASTNÝCH SUROVÍN - EVIDOVANÉ

DIAĽNICA

DIAĽNIČNÝ TUNEL

CESTA I. TRIEDY

VÝZNAMNÁ KOMUNIKÁCIA

MIMOÚROVŇOVÁ KRIŽOVATKA

ŽELEZNIČNÁ TRÁŤ

PLOCHY ŽELEZNIČNEJ DOPRAVY

VYSOKORÝCHLOSTNÁ ŽELEZNIČNÁ TRÁŤ

VODNÁ CESTA, PRÍSTAV

TERMINÁL KOMBINOVANEJ DOPRAVY

SKLÁDKA KOMUNÁLNEHO ODPADU

ZMIEŠANÉ ÚZEMIA (OV/IBV)

EZ - SANOVANÁ/REKULTIVOVANÁ LOKALITA

SKLÁDKA ODPADOV ODVEZENÁ

CYKLODOPRAVNÉ TRASY

PARKOVISKÁ

SVAHOVÉ DEFORMÁCIE AKTÍVNE

SVAHOVÉ DEFORMÁCIE POTENCIÁLNE

SVAHOVÉ DEFORMÁCIE STABILIZOVANÉ

SKUEV 0667

CHRÁNENÉ VTÁČIE ÚZEMIE

JAVY NA ZRUŠENIE, NEPLATNÉ ÚDAJE

STAV	NÁVRH	VÝHLAD

ODKALISKO

CHRÁNENÁ KRAJINNÁ OBLASŤ

NÁRODNÁ PRÍRODNÁ REZERVÁCIA

PRÍRODNÁ REZERVÁCIA

PRÍRODNÁ PAMIATKA

CHRÁNENÝ AREÁL

VODNÁ NÁDRŽ

HRANICA CHRÁNENEJ VODOHOSPOD. OBLASTI

PHO ZDROJOV PITNÝCH VÔD I°

PHO ZDROJOV PITNÝCH VÔD II°

OP I. STUPŇA PRÍROD. LIEČIVÝCH ZDROJOV V R. TEPLICIACH

OP II. STUPŇA PRÍROD. LIEČIVÝCH ZDROJOV V R. TEPLICIACH

ZDROJ PITNEJ VODY

HLAVNÉ SKUPINOVÉ PRIVÁDZAČE PITNEJ VODY

OSTATNÉ SKUPINOVÉ VODOVODY

VODOJEM

ČERPACIA STANICA

ČISTIAREŇ ODPADOVÝCH VÔD

SKUPINOVÝ KANALIZAČNÝ ZBERAČ

ZVN 400 kV VEDENIE

VVN 110 kV VEDENIE

VN 22 kV VEDENIE

ELEKTRICKÉ STANICE VVN / VN

VVTL PLYNOVOD PN 64

VTL PLYNOVOD PN 40, 25

STL PLYNOVOD PN 3

REGULAČNÁ STANICA PLYNU

POZNÁMKA: OCHRANNÉ PÁSMO LETISKA ŽILINA: PRIEBEH HRANICE KRITICKÉHO PÁSMO PROTI LASEROVÉMU ŽIARENIU JE MIMO ZOBRAZOVACIU PLOCHU VÝKRESU

Mierka: 1 : 25 000	Názov dokumentácie: ÚZEMNÝ PLÁN SÍDELNÉHO ÚTVARU RAJECKÉ TEPLICE - Zač. č. 14	Čís. výkresu: 1	
Rok sprac.: 7/2023	Názov výkresu: VÝKRES ŠIRŠÍCH VZŤAHOV		
ING.ARCH. ING. ARCH. PETER KRAJČ, AUTORIZOVANÝ ARCHITEKT M. ŠINSKÉHO 9, 01007 ŽILINA, IČO: 33339121			
Hlavný riešiteľ: Ing. arch. Peter Krajč	Zodpovedný projektant: Ing. arch. Peter Krajč	Poľnohospodárstvo:	Grafické práce Ing. arch. Peter Krajč