



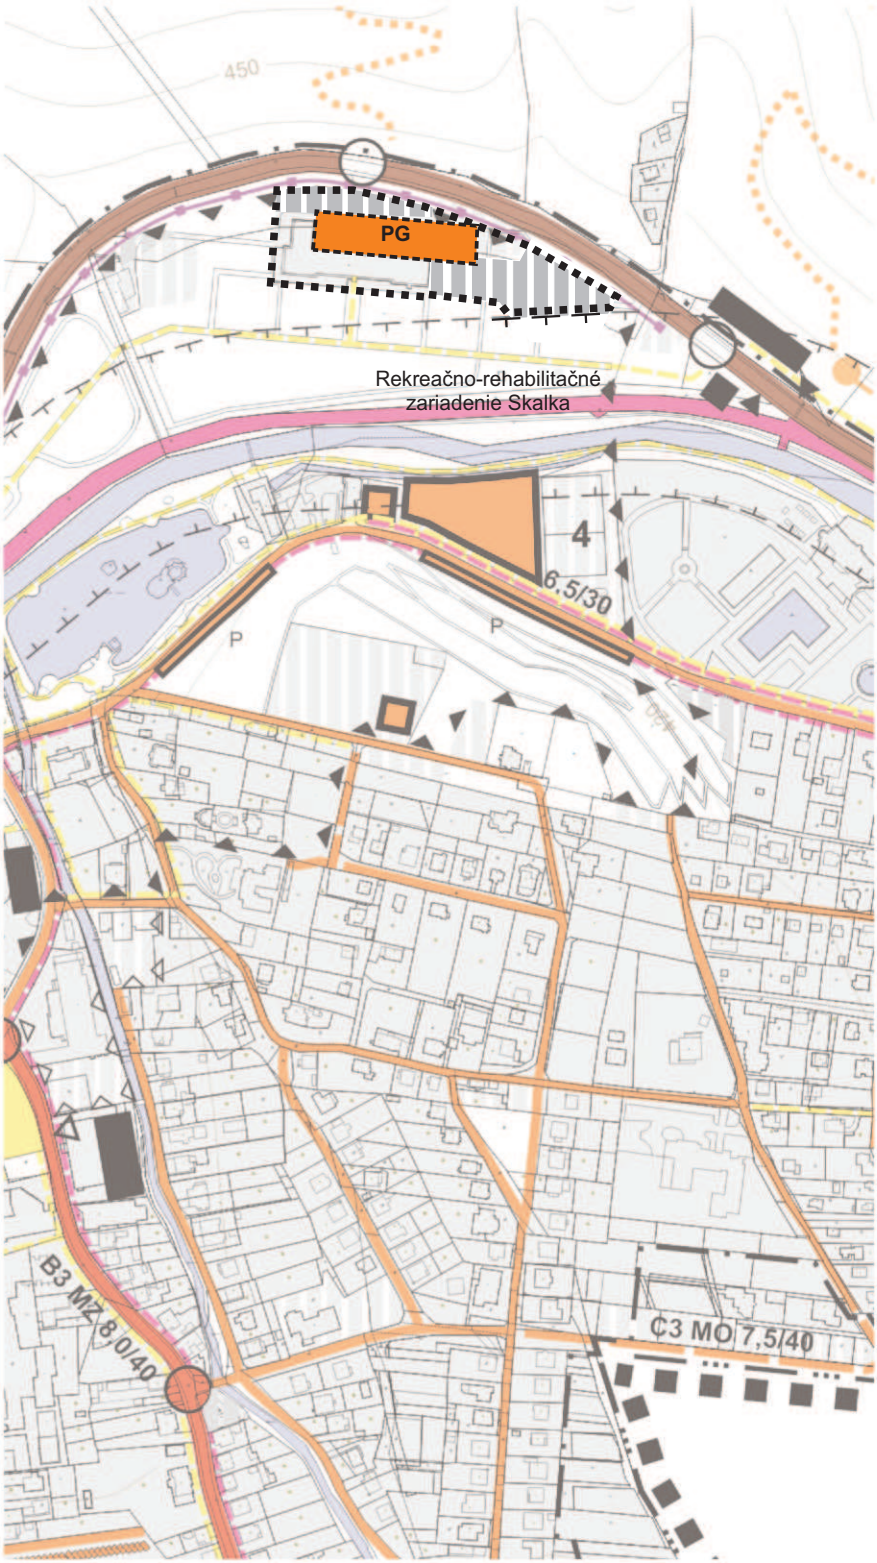

STAV	NÁVRH	
		KOMUNIKÁCIE OBSLUŽNÉ C2, C3
		KOMUNIKÁCIE OBSLUŽNÉ - VÝHLAD
		UPOKOJENÁ KOMUNIKÁCIA D1
		ÚROVŇOVÁ KRIŽOVATKA
		OSTATNÉ KOMUNIKÁCIE (POLNÉ A LESNÉ)
		ŽELEZNIČNÁ TRAŤ ŽILINA - RAJEC č. 126
		ŽELEZNIČNÁ STANICA
		HLAVNÉ PEŠIE TRASY
		NÁMESTIE, PEŠIA ZÓNA
		NÁUČNÝ CHODNÍK
		TURISTICKÉ CHODNÍKY
		AUTOBUSOVÉ NÁSTUPISKO
		ZASTÁVKY AUTOBUSOVEJ DOPRAVY
		ČERPACIA STANICA PHM
		PARKOVISKÁ
		INDIVIDUÁLNE RADOVÉ GARÁŽE
		PROTIHLUKOVÁ BARIÉRA
		CYKLISTICKÉ TRASY
		FUNKČNÁ TRIEDA KOMUNIKÁCIE
		KATEGÓRIA KOMUNIKÁCIE

STAV	NÁVRH	
		HRANICA RIEŠENÉHO ÚZEMIA
		HRANICA ZASTAVANÉHO ÚZEMIA OBCE K 1.1.1990
		HRANICA KATASTRÁLNEHO ÚZEMIA
		HRANICA KÚPEĽNÉHO ÚZEMIA
		HRANICA OCHRANNÉHO PÁSMA
		KOMUNIKÁCIA ZBERNÁ B2 - CESTA I/64
		KOMUNIKÁCIE ZBERNÉ B3
		PARKOVANIE, GARÁŽ
		PLOCHY REKREAČNÝCH ZARIADENÍ

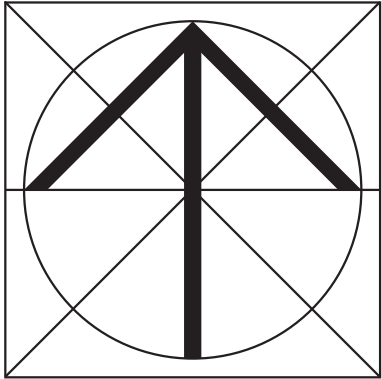

Mierka: 1 :5 000	Názov dokumentácie: ÚZEMNÝ PLÁN SÍDELNÉHO ÚTVARU RAJECKÉ TEPLICE - ZaD č.14	Čís. výkresu: 3
Rok sprac.: 07/2023	Názov výkresu: VÝKRES RIEŠENIA VEREJNÉHO DOPRAVNÉHO VYBAVENIA	
ING.ARCH. PETER KRAJČ, AUTORIZOVANÝ ARCHITEKT M.ŠINSKÉHO 9, 01007 ŽILINA, Č. TEL.: IČO: 33339121		
Hlavný riešiteľ: Ing. arch. P. Krajč	Zodpovedný projektant:: Ing. arch. P. Krajč.	