



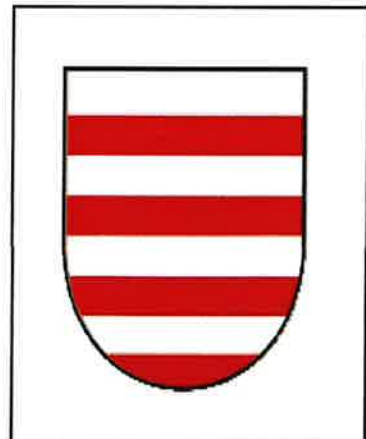

Územný plán mesta Banská Bystrica
Zmeny a doplnky č.8 - návrh
Priestorové usporiadanie a funkčné využitie územia
M 1:10 000

Obstarávateľ: Mesto Banská Bystrica
Hlavný riešiteľ: Ing. arch. Miroslav Prokopič
júl 2023

3a/3

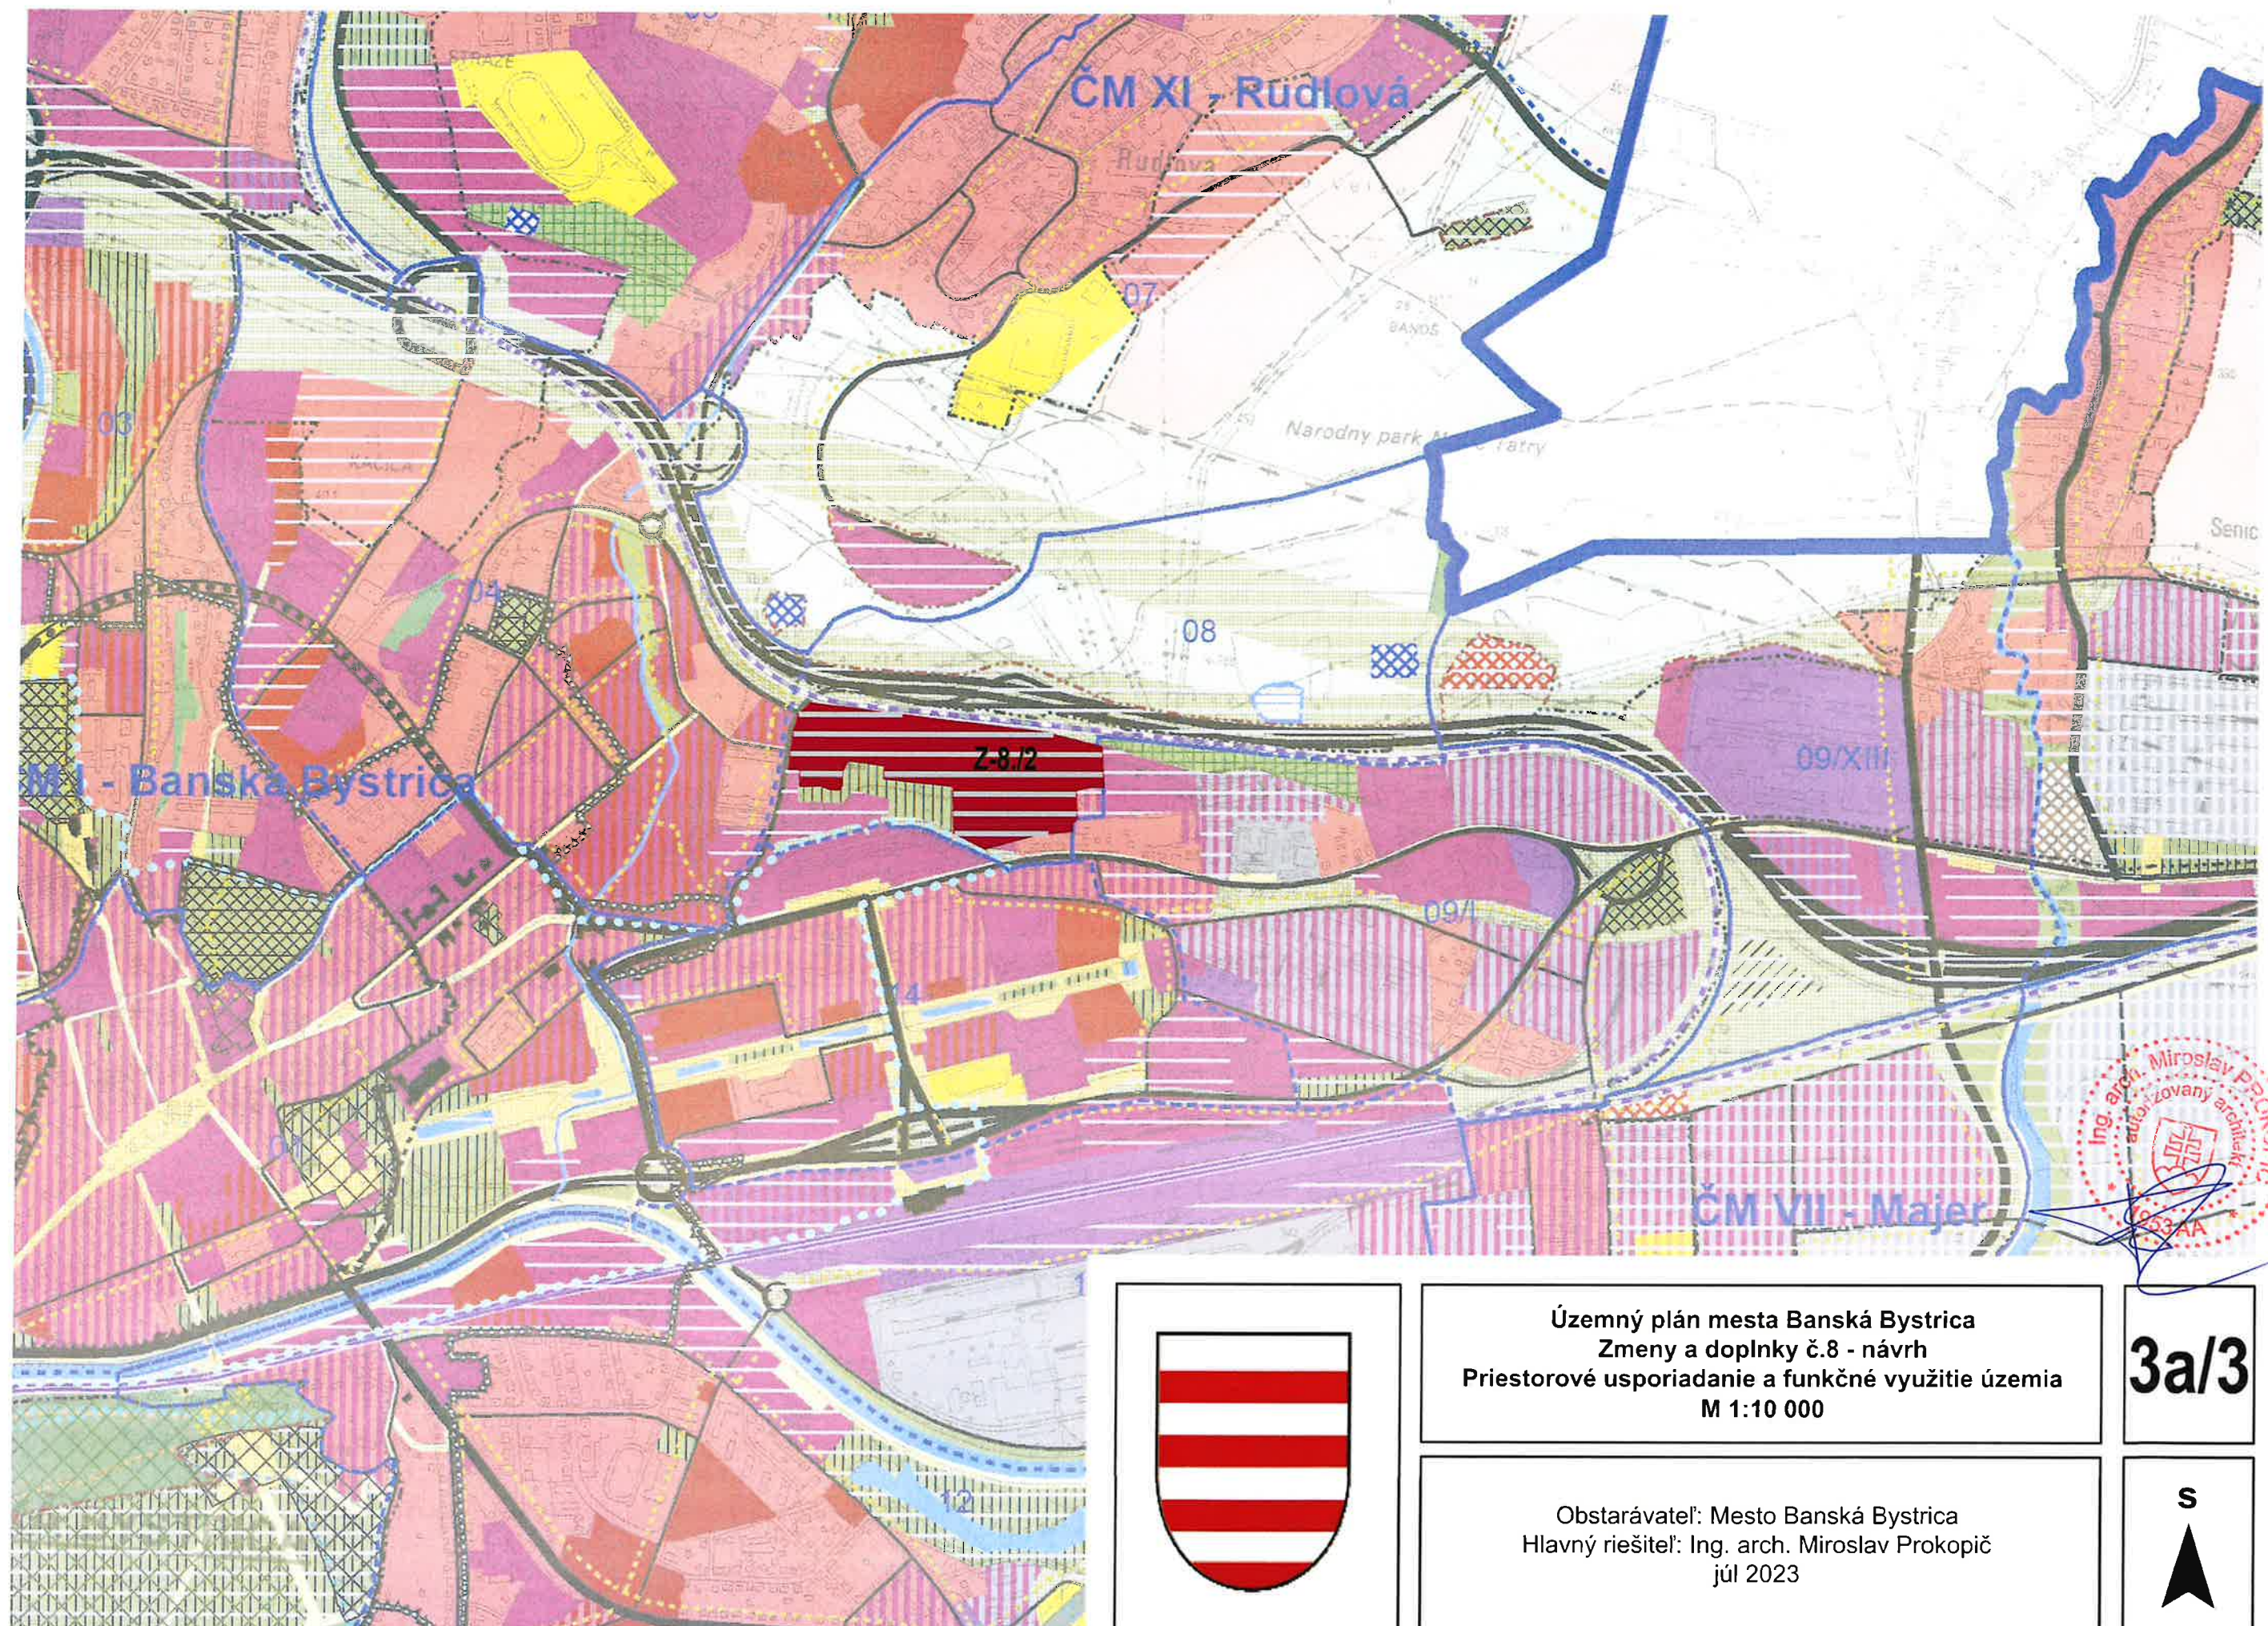