

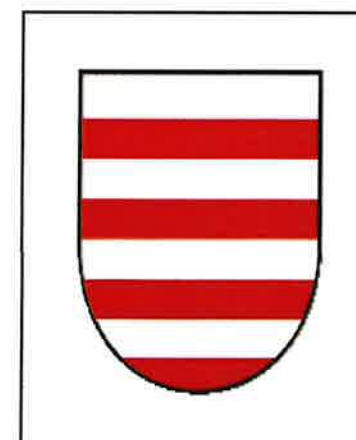


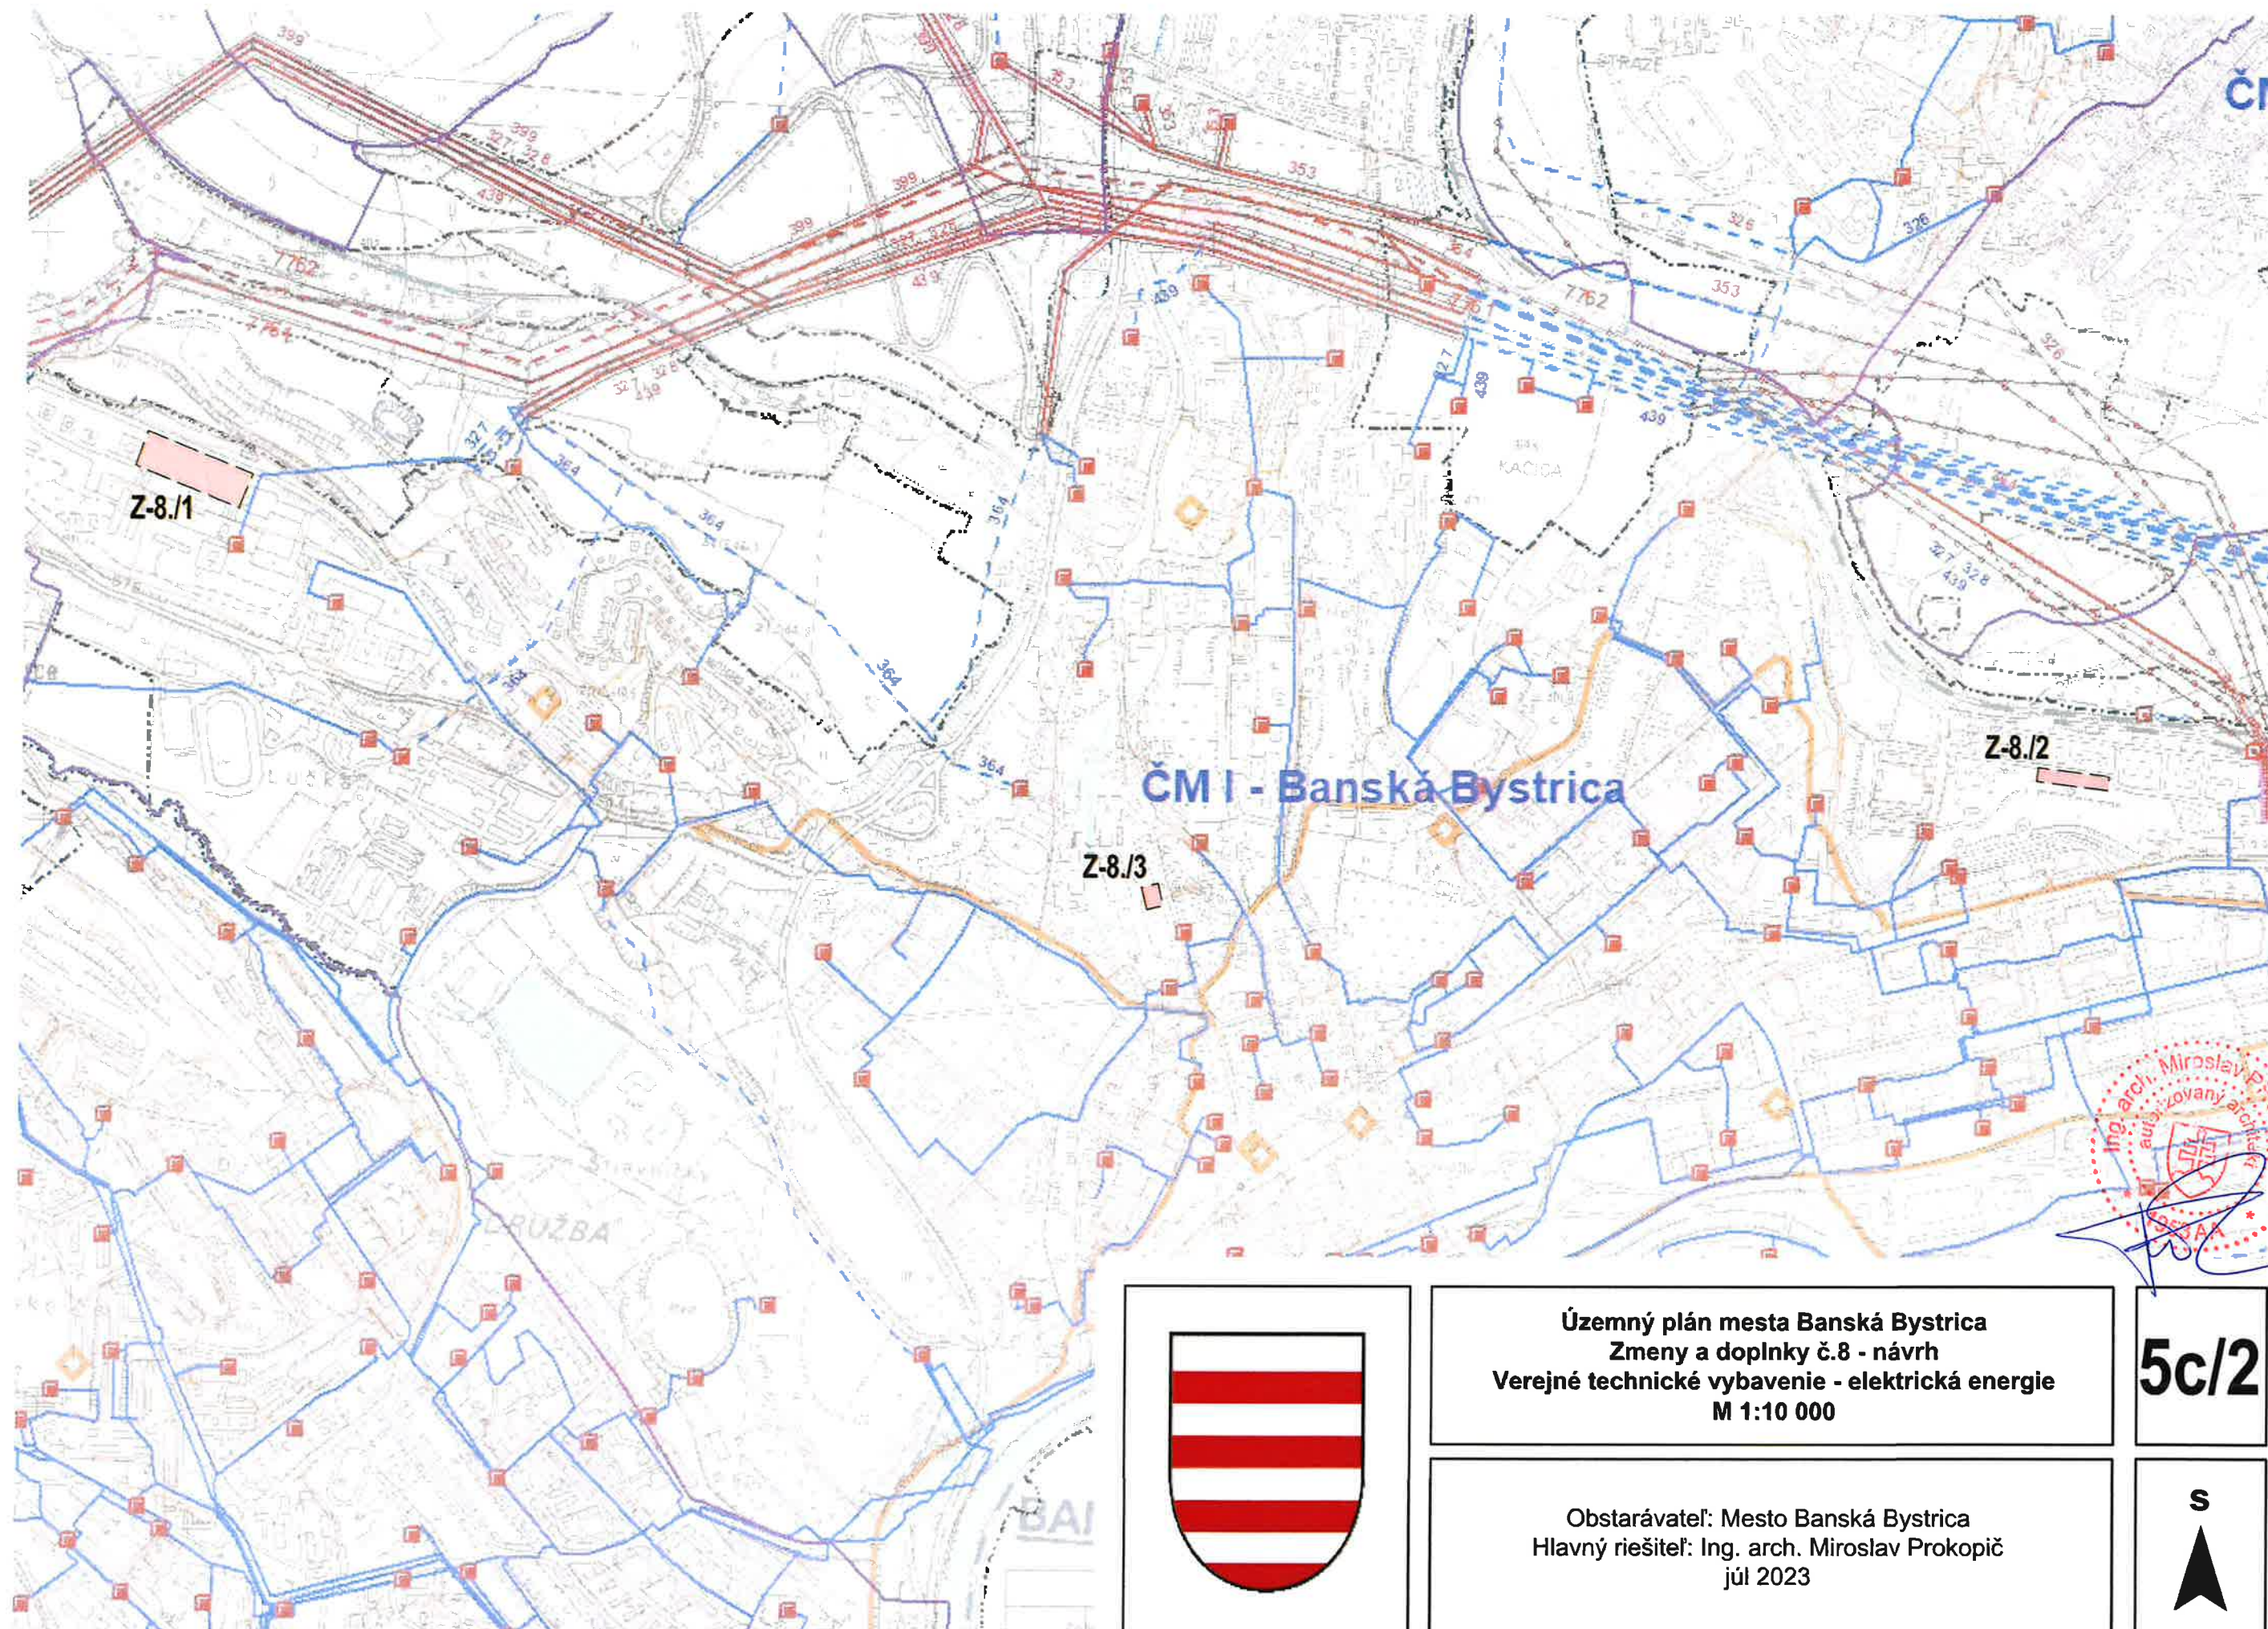

Územný plán mesta Banská Bystrica
Zmeny a doplnky č.8 - návrh
Verejné technické vybavenie - elektrická energia
M 1:10 000

Obstarávateľ: Mesto Banská Bystrica
Hlavný riešiteľ: Ing. arch. Miroslav Prokopič
júl 2023

5c/2

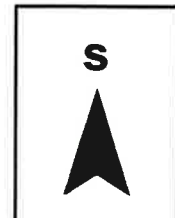

Ing. arch. Miroslav Prokopič
aut. zameraný architekt
1985AA