




Územný plán mesta Banská Bystrica
Zmeny a doplnky č.8 - návrh
Ochrana prírody a tvorby krajiny
M 1:10 000

6b/2

Obstarávateľ: Mesto Banská Bystrica
Hlavný riešiteľ: Ing. arch. Miroslav Prokopič
júl 2023

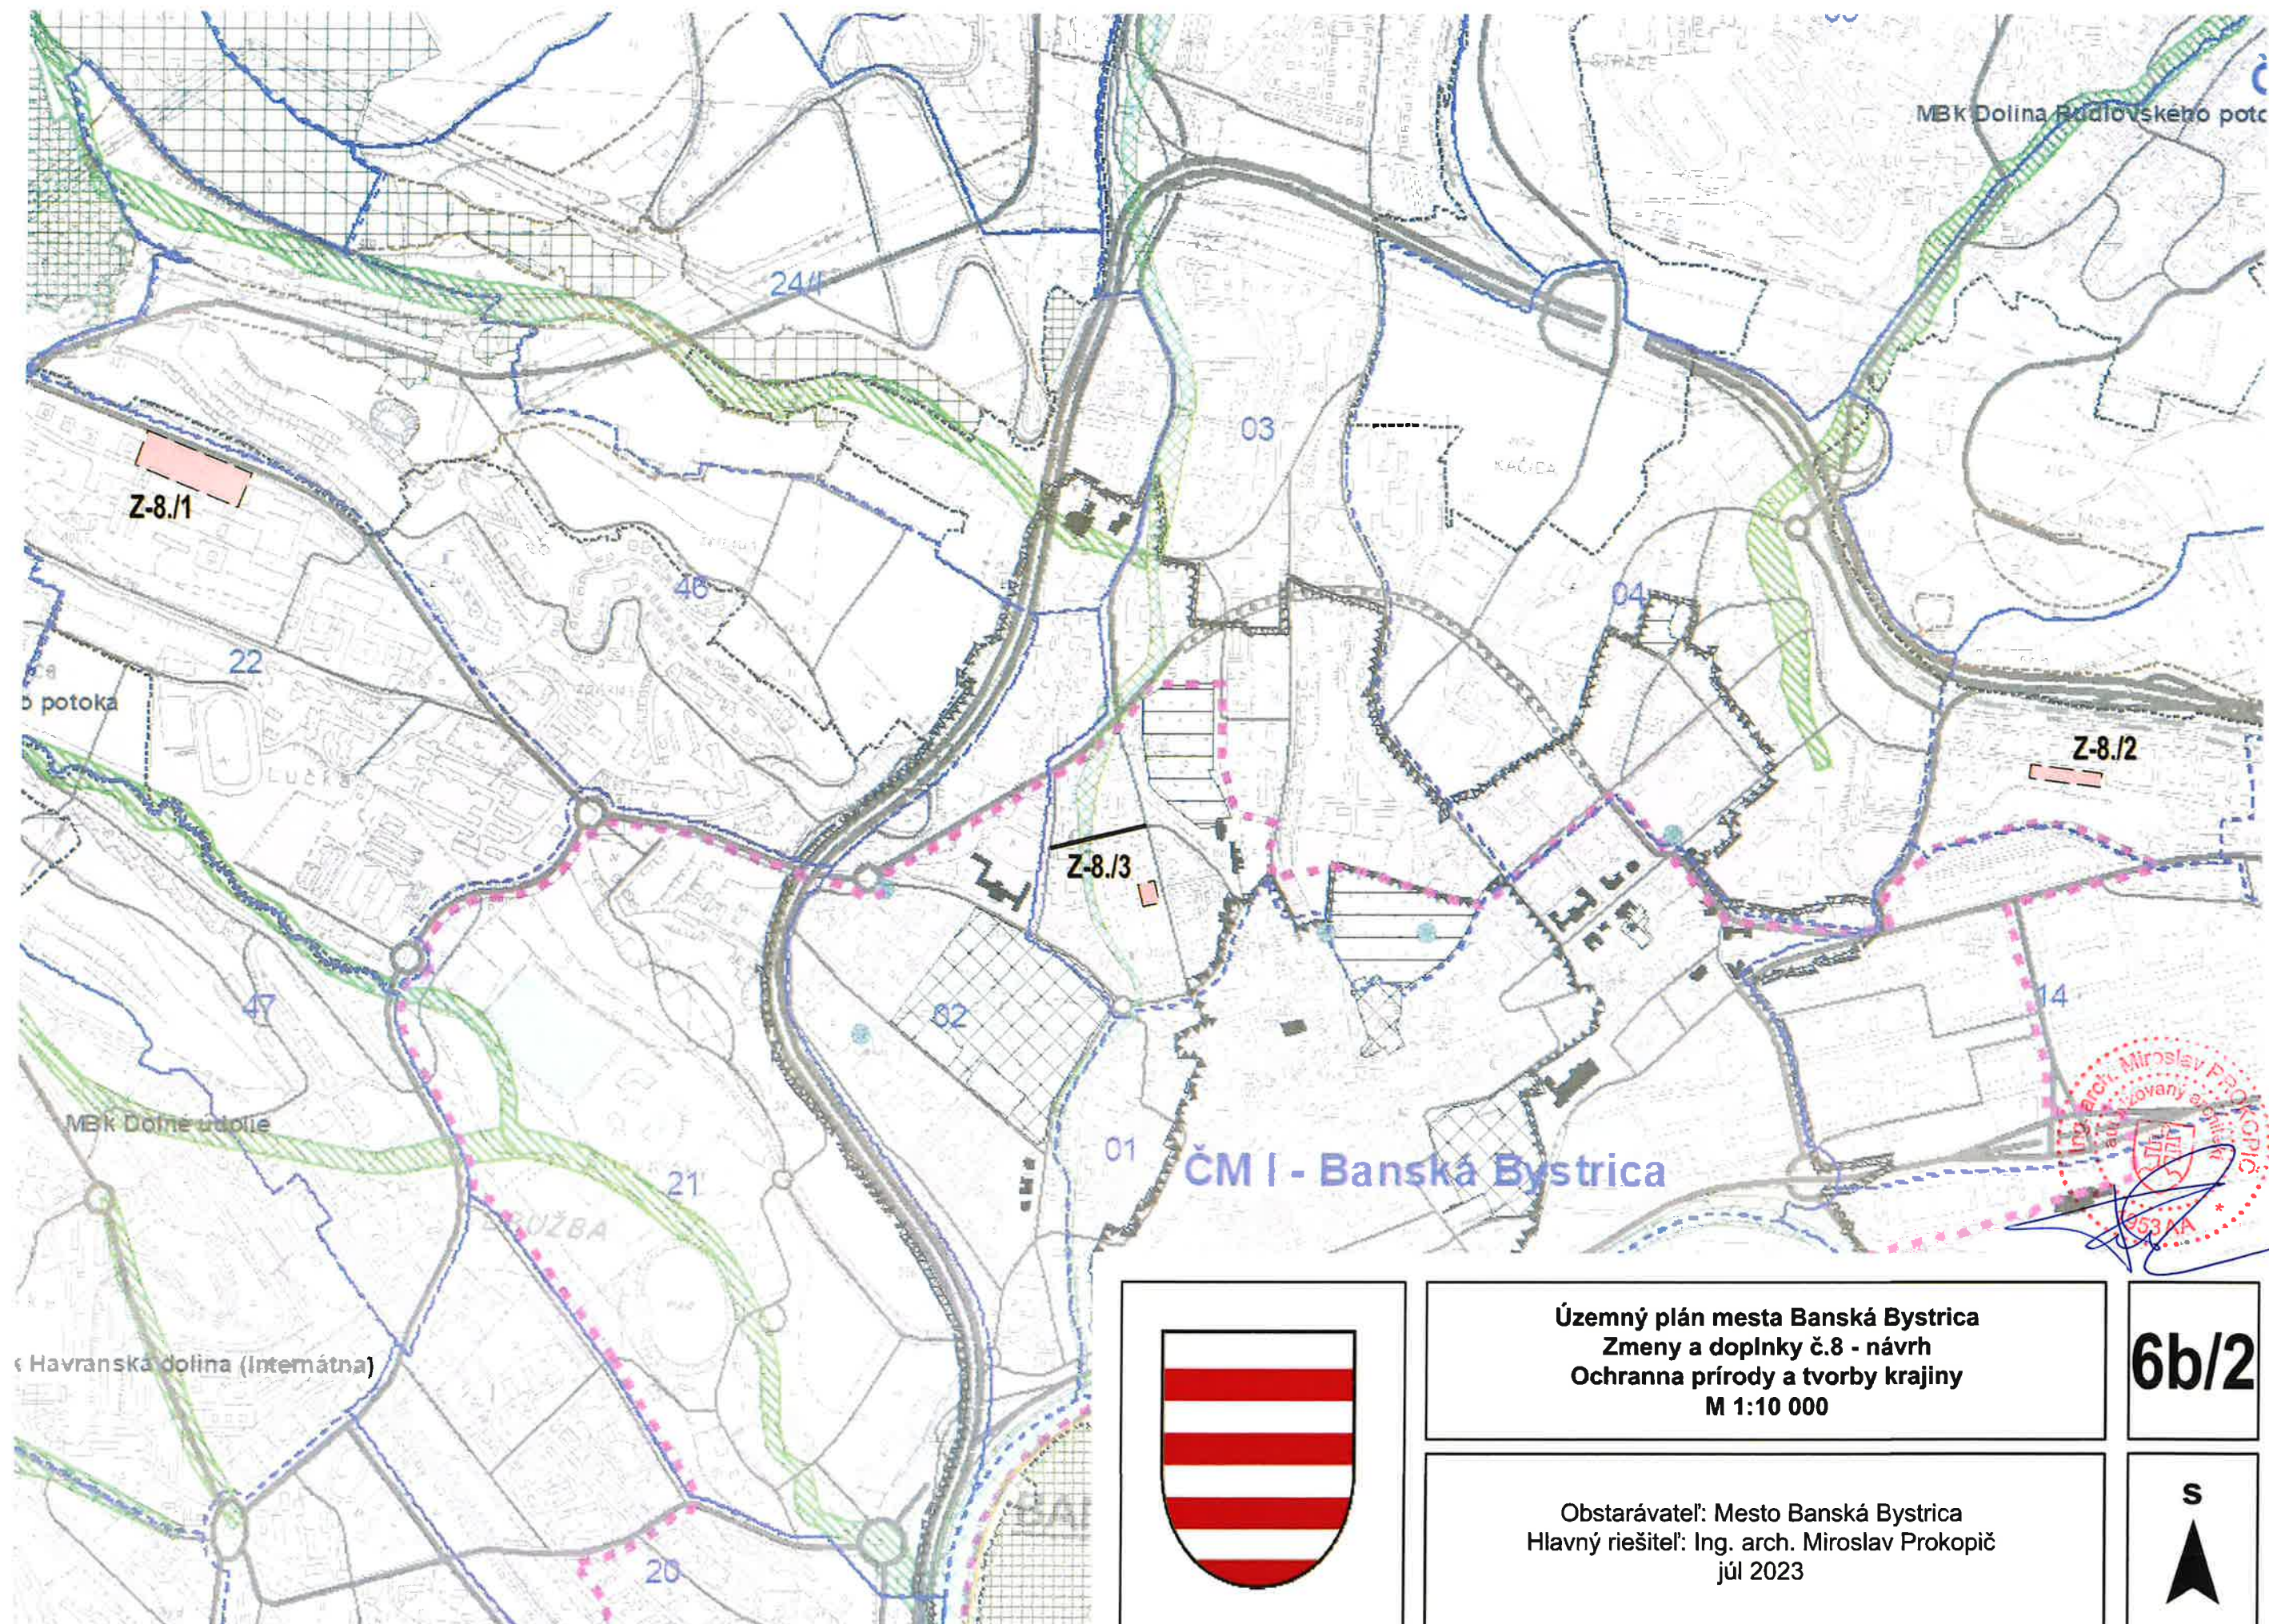