



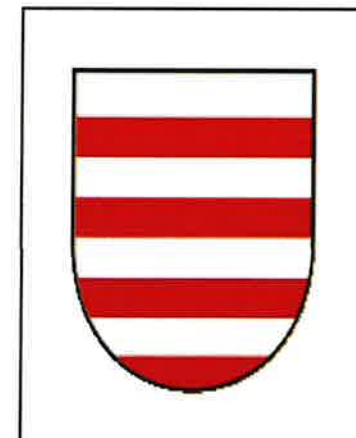

Územný plán mesta Banská Bystrica
Zmeny a doplnky č.8 - návrh
Regulatívny funkčného využívania a priestorového
usporiadania územia - funkčné a výškové regulatívy
M 1:10 000

Obstarávateľ: Mesto Banská Bystrica
Hlavný riešiteľ: Ing. arch. Miroslav Prokopič
júl 2023

7a/2

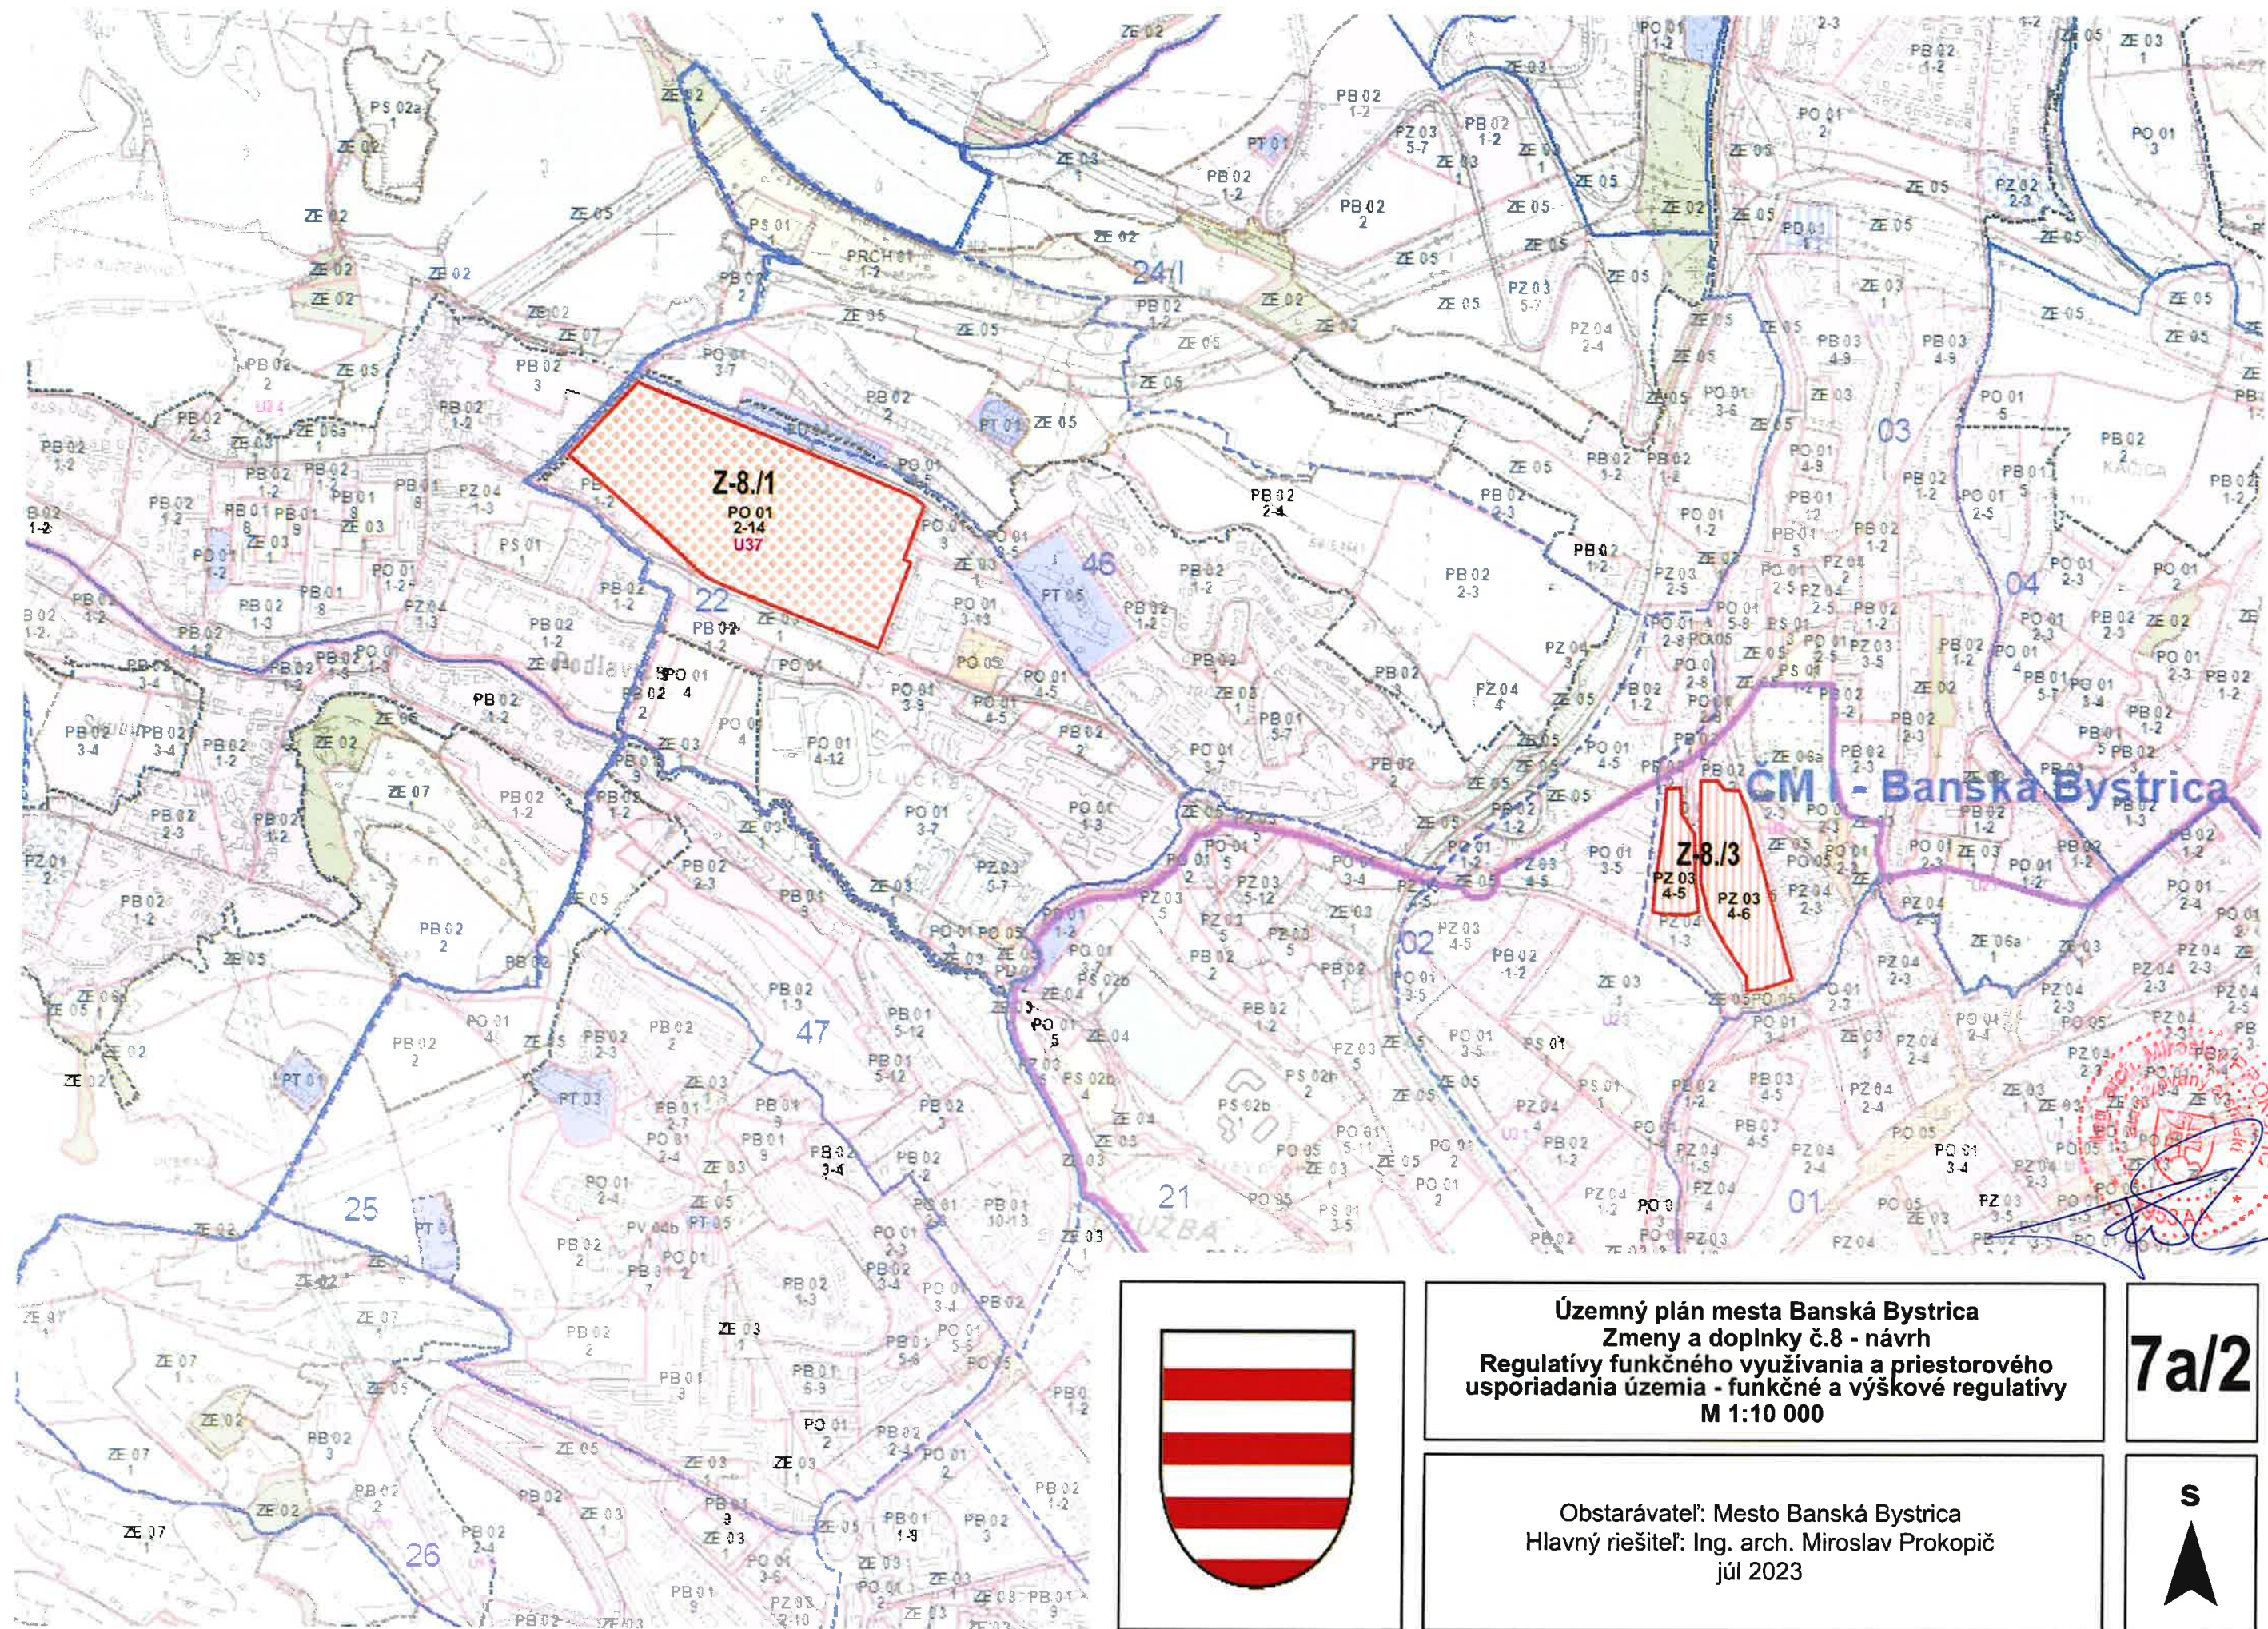