



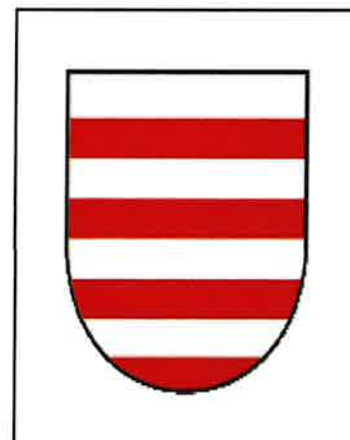

Územný plán mesta Banská Bystrica
Zmeny a doplnky č.8 - návrh
Etapizácia
M 1:10 000

9/3

Obstarávateľ: Mesto Banská Bystrica
Hlavný riešiteľ: Ing. arch. Miroslav Prokopič
júl 2023

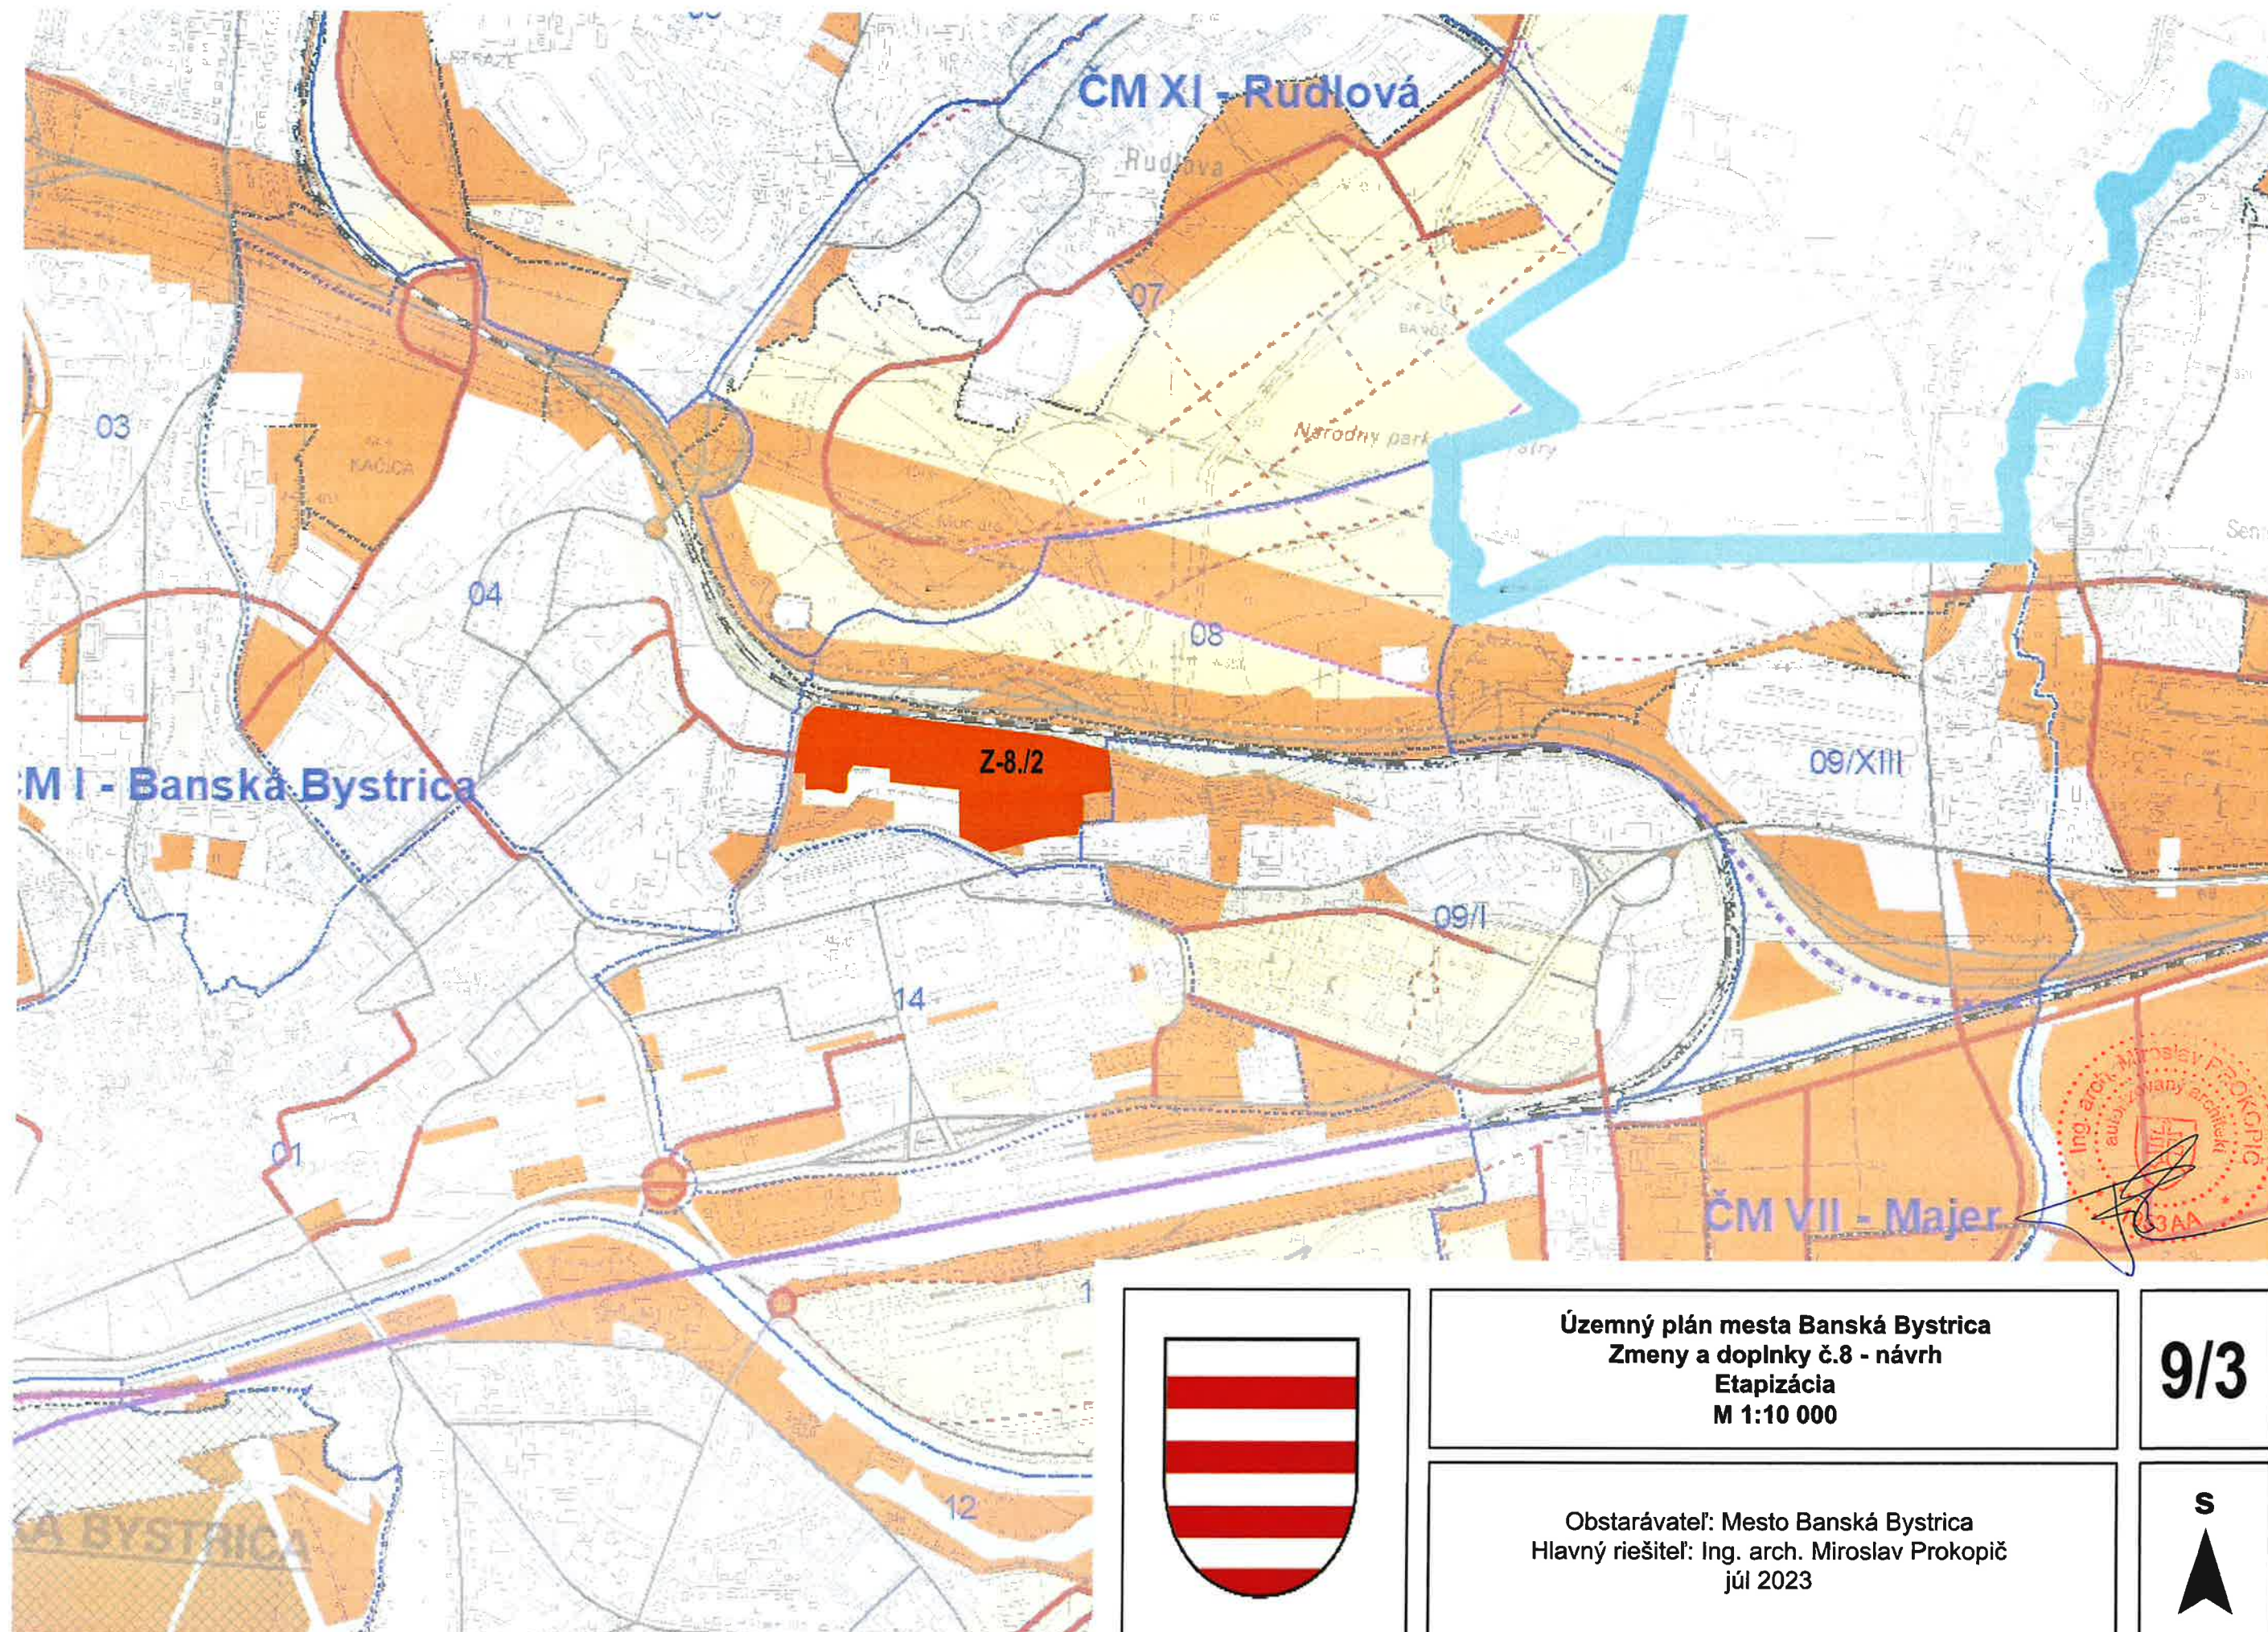