

ZMENY A DOPLNKY ÚPN-O MLYNICA 7/2023
PODKLAD: 1

LEGENDA	
ÚZEMNO-SPRÁVNE ČLENENIE A SÍDELNÁ ŠTRUKTÚRA	
	RIEŠENÉ ÚZEMIE
	HRANICE SAMOSPRÁVNÝCH KRAJOV
	HRANICA OKRESU
	KATASTRÁLNA HRANICA
	SÍDLO NADREGIONÁLNEHO VÝZNAMU
	SÍDLO REGIONÁLNEHO VÝZNAMU
	SÍDLO MIESTNEHO VÝZNAMU



	KULTURNÁ PAMiatKA
--	-------------------

KRAJINNÉ PRVKY	
	PLOCHY KRAJINNEJ ZELENÉ
	HRANICA NÁRODNÉHO PARKU
	HRANICA OCHRANNÉHO PÁSM A NP
	URBANIZOVANÉ ÚZEMIE
	VODNÉ TOKY A PLOCHY
	MALOPLOŠNÉ CHRÁNENÉ ÚZEMIA

DOPRAVNÁ INFRAŠTRUKTÚRA	
	DIALNICA D1, KRIŽOVATKA (VO VÝSTAVBE)
	CESTNÉ KOMUNIKÁCIE NADREGIONÁLNEHO VÝZNAMU
	CESTNÉ KOMUNIKÁCIE REGIONÁLNEHO VÝZNAMU V RIEŠENOM ÚZEMÍ
	NAVRHOVANÉ CESTNÉ KOM. REGIONÁLNEHO VÝZN. V RIEŠENOM ÚZEMÍ
	CESTNÉ KOMUNIKÁCIE REGIONÁLNEHO VÝZNAMU
	ÚPRAVA ŽELEZNIČNEJ TRATE NA RÝCHLOSŤ 160 km/h
	ŽELEZNIČNÁ TRAŤ NADREGIONÁLNEHO VÝZNAMU
	ŽELEZNIČNÁ TRAŤ REGIONÁLNEHO VÝZNAMU
	MEDZINÁRODNÉ LETISKO
	HLAVNÉ CYKLOTURISTICKÉ TRASY V RIEŠENOM ÚZEMÍ

NADRADENÉ SIETE TECHNICKEJ INFRAŠTRUKTÚRY	
	VZDUŠNÉ VEDENIE ELEKTRICKEJ ENERGIE VN
	NAVRHOVANÉ VZDUŠNÉ VEDENIE ELEKTRICKEJ ENERGIE VVN 400 kV
	VTL PLYNOVOD
	REGULAČNA STANICA PLYNU
	DIALKOVÝ VODOVOD
	NAVRHOVANÝ DIALKOVÝ VODOVOD
	VODOJEM
	NAVRHOVANÝ VODOJEM
	KANALIZAČNÝ ZBERAČ

	OPUSTENÁ SKLÁDKA BEZ PREKRYTIA (NELEGÁLNA SKLÁDKA)
	RADÓNOVÉ RIZIKO - STREDNÉ
	HYDROGEOLOGICKÝ PRIESKUM GEOTERMÁLNYCH VÔD
	ARCHEOLOGICKÉ LOKALITY
	ŤAŽISKO OSÍDLNIA - DRUHÁ ÚROVEŇ

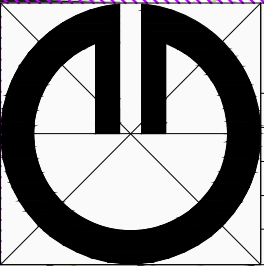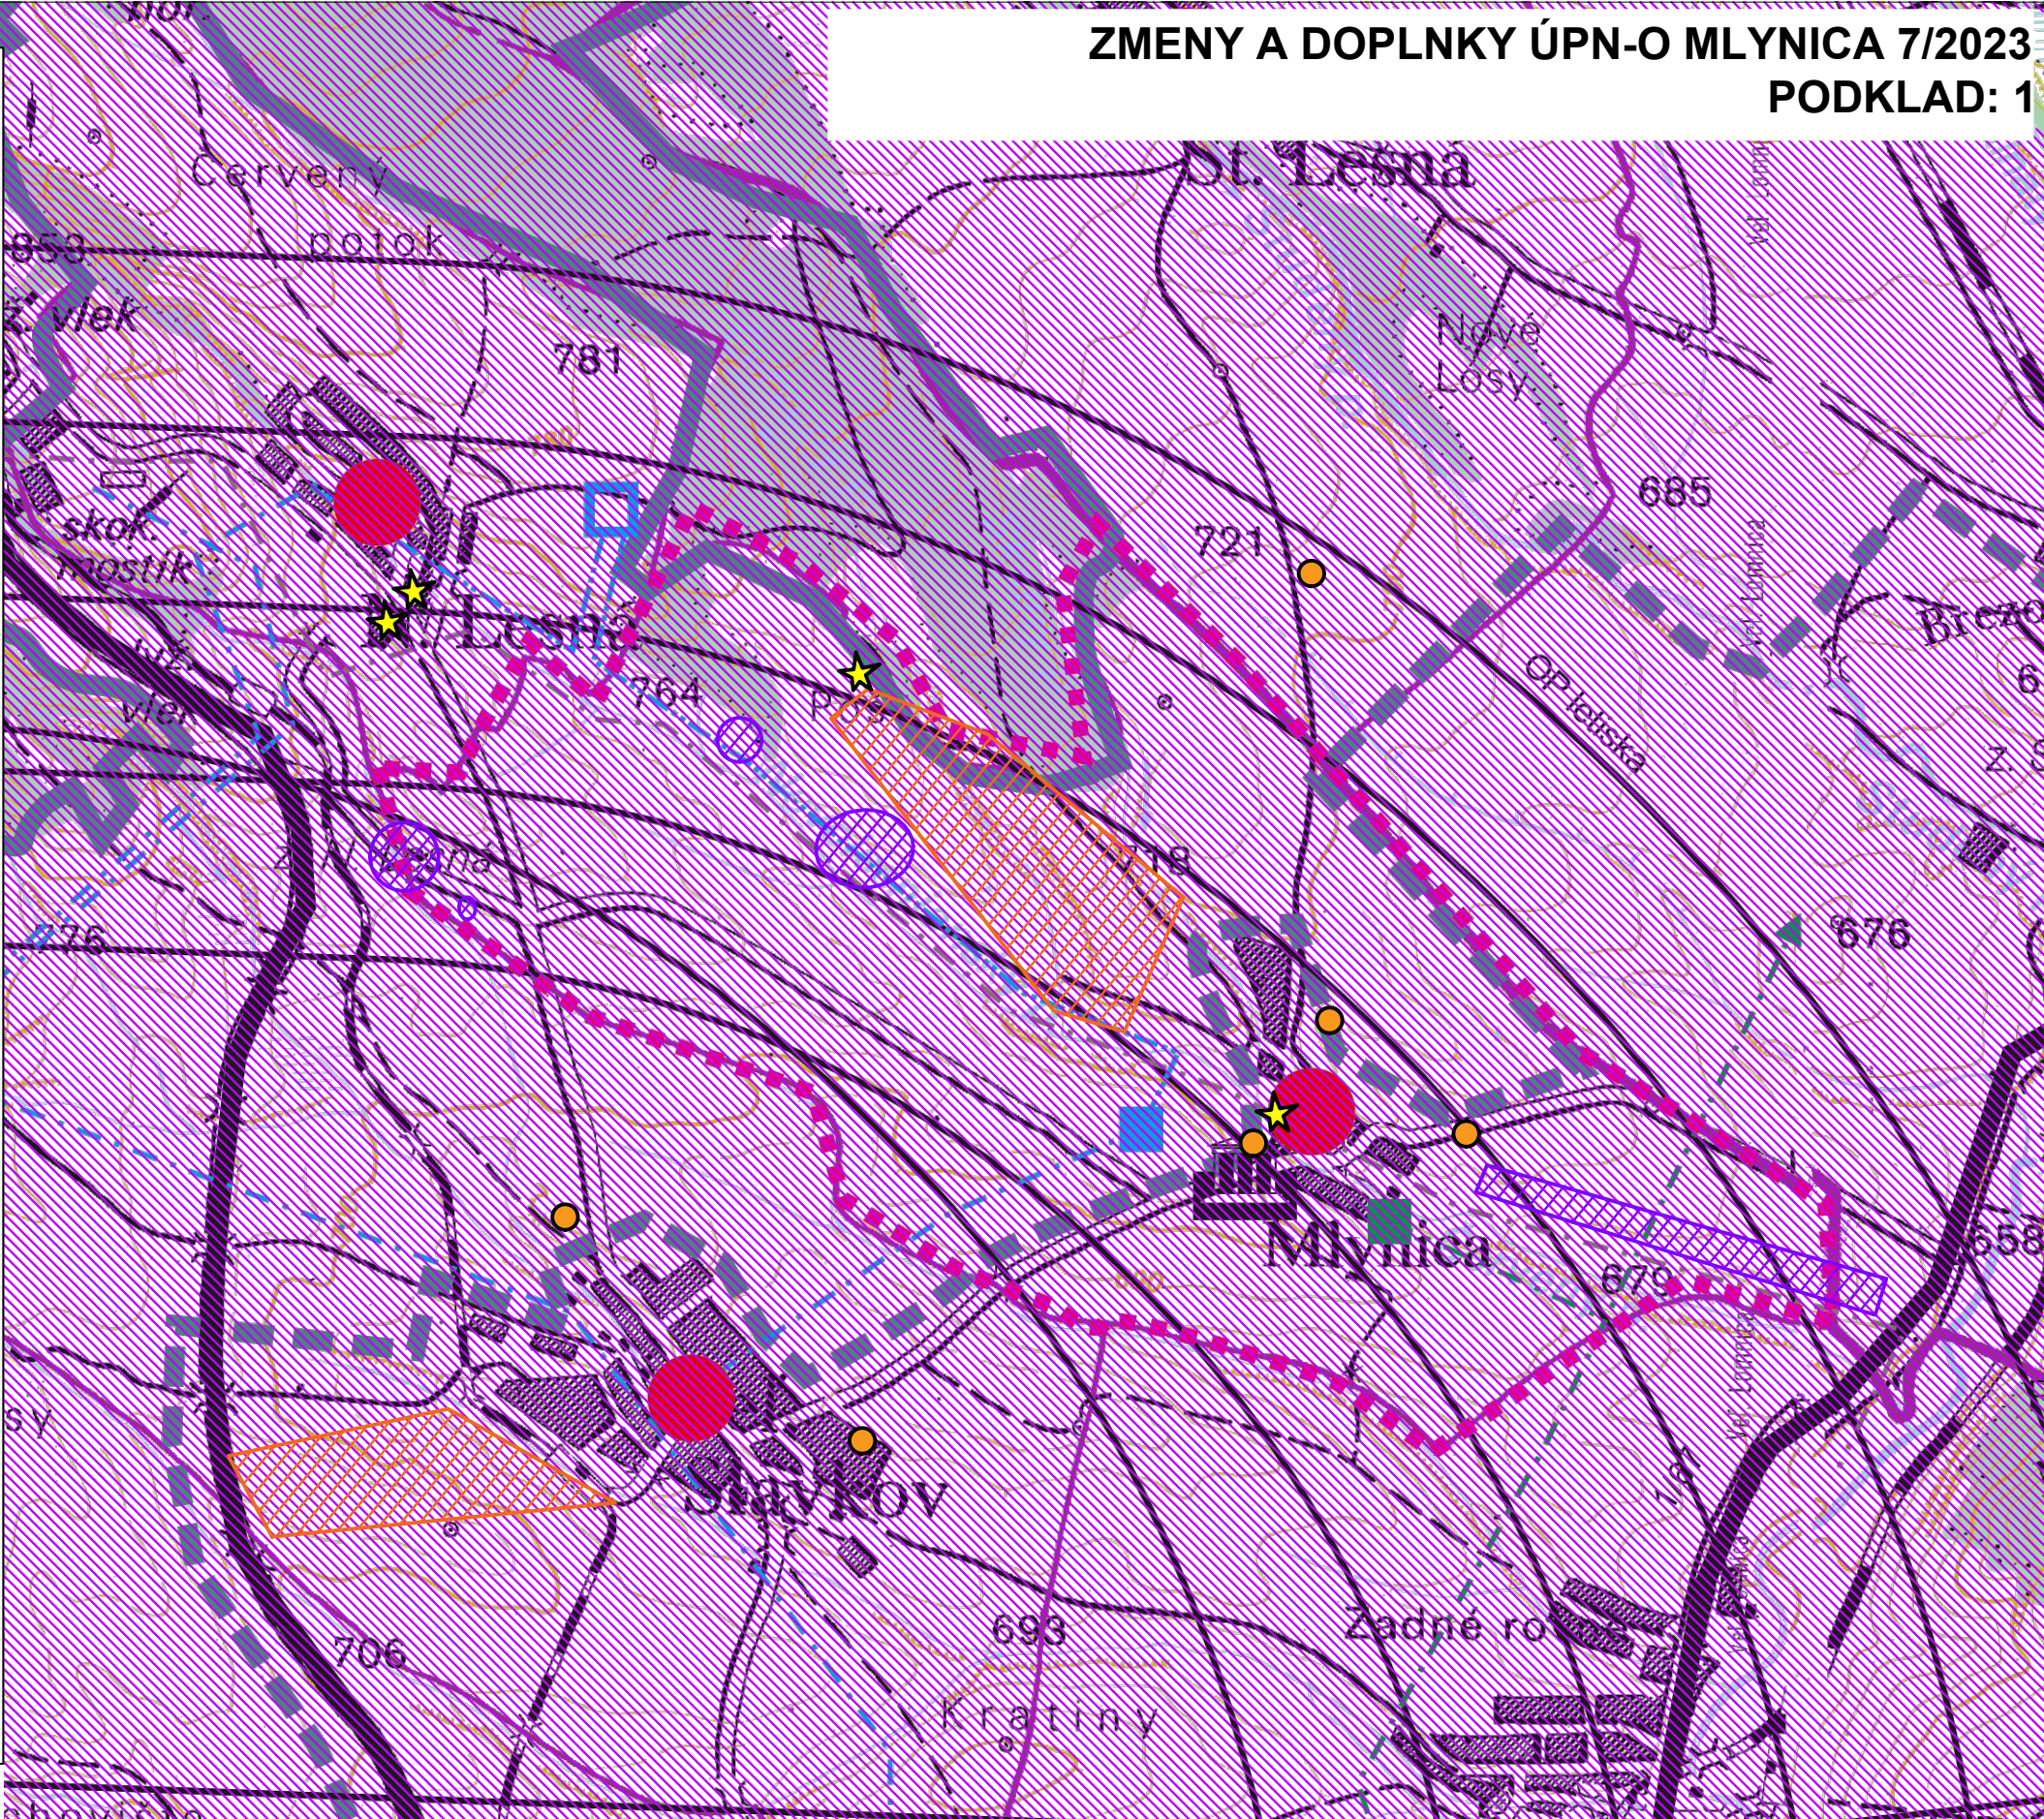

Obsah výkresu:	Zmeny a doplnky 7/2023 ÚPN-O Mlynica Širšie vzťahy
Mierka:	1 : 25000
Spracovateľ:	ARCHING SNV s.r.o., Ing. arch. Michal KUVIK
Obstarávateľ:	Obec Mlynica
Spolupráca:	Ing. Jana Zemčáková
Dátum:	07/2023
Číslo výkresu:	1