


ZMENY A DOPLNKY ÚPN-O MLYNICA 7/2023 NÁLOŽKA: 5

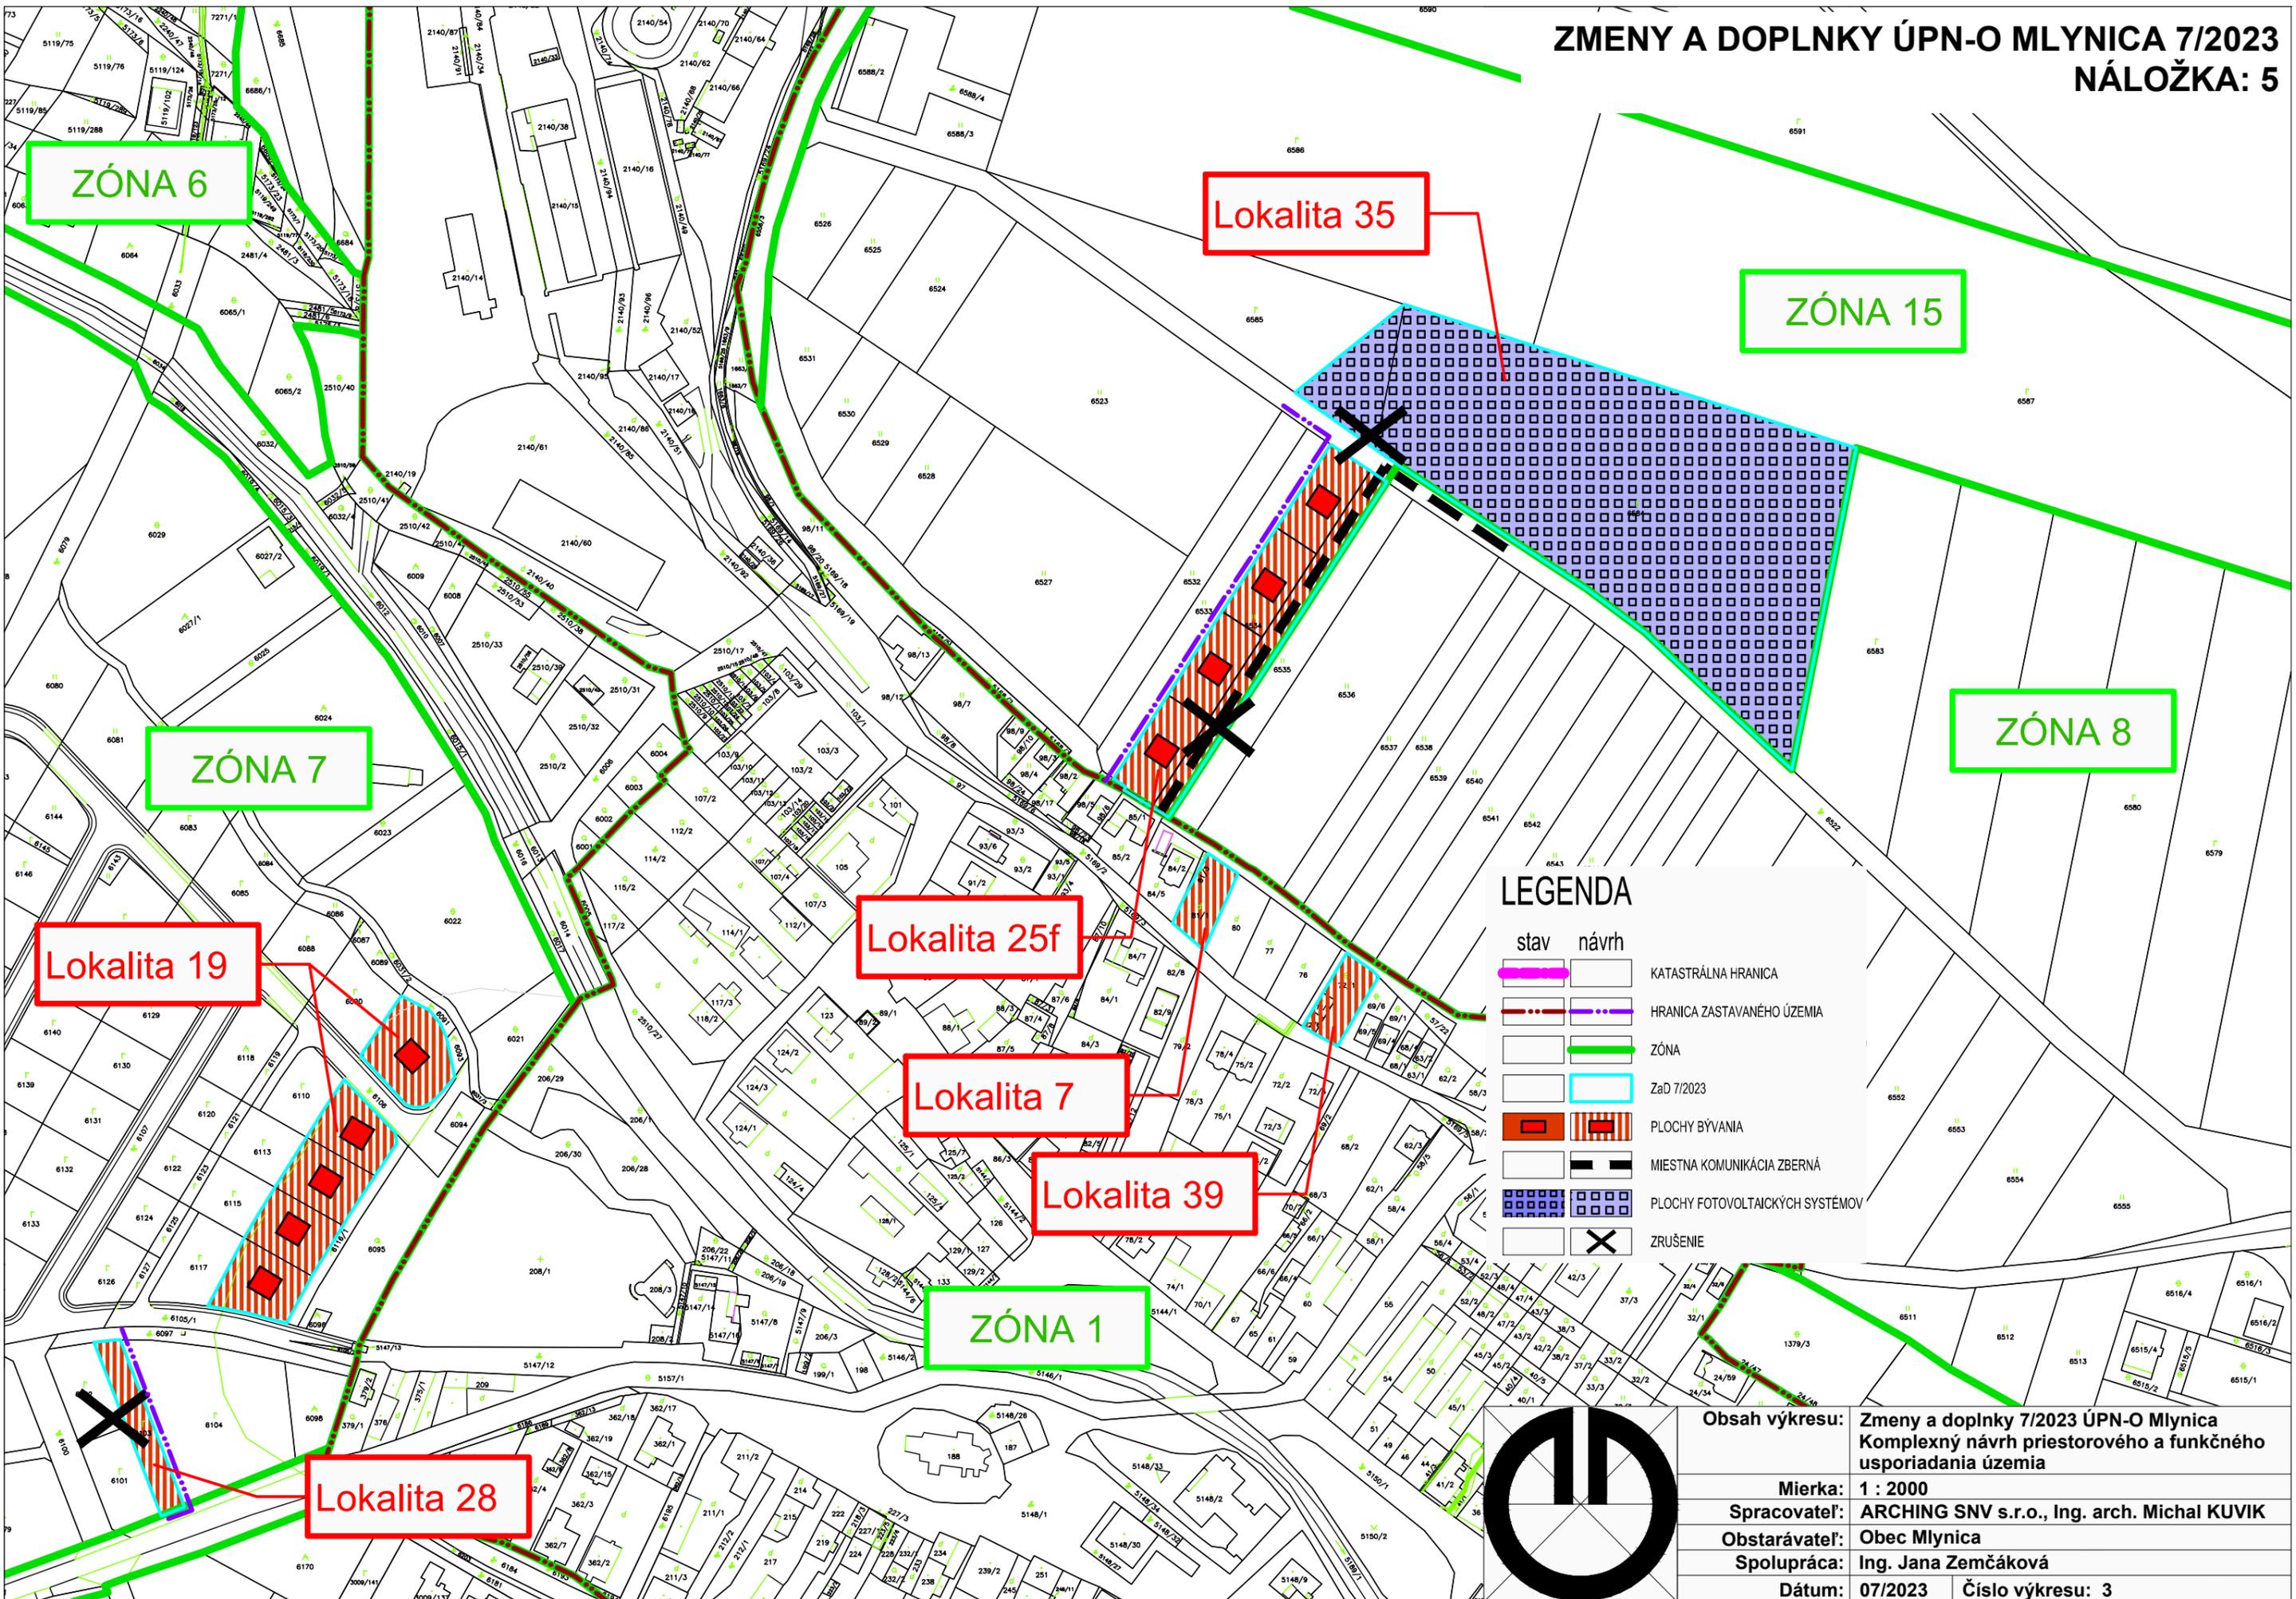

ZÓNA 6

Lokalita 35

ZÓNA 15

ZÓNA 7

ZÓNA 8

Lokalita 19

Lokalita 25f

Lokalita 7

Lokalita 39

ZÓNA 1

Lokalita 28

LEGENDA

- | stav | návrh | |
|------|-------|---------------------------------|
| | | KATASTRÁLNA HRANICA |
| | | HRANICA ZASTAVANÉHO ÚZEMIA |
| | | ZÓNA |
| | | ZaD 7/2023 |
| | | PLOCHY BÝVANIA |
| | | MIESTNA KOMUNIKÁCIA ZBERNÁ |
| | | PLOCHY FOTOVOLTAICKÝCH SYSTÉMOV |
| | | ZRUŠENIE |



Obsah výkresu:	Zmeny a doplnky 7/2023 ÚPN-O Mlynica Komplexný návrh priestorového a funkčného usporiadania územia
Mierka:	1 : 2000
Spracovateľ:	ARCHING SNV s.r.o., Ing. arch. Michal KUVIK
Obstarávateľ:	Obec Mlynica
Spolupráca:	Ing. Jana Zemčáková
Dátum:	07/2023
Číslo výkresu:	3