


# ZMENY A DOPLNKY ÚPN-O MLYNICA 7/2023

## NÁLOŽKA: 6

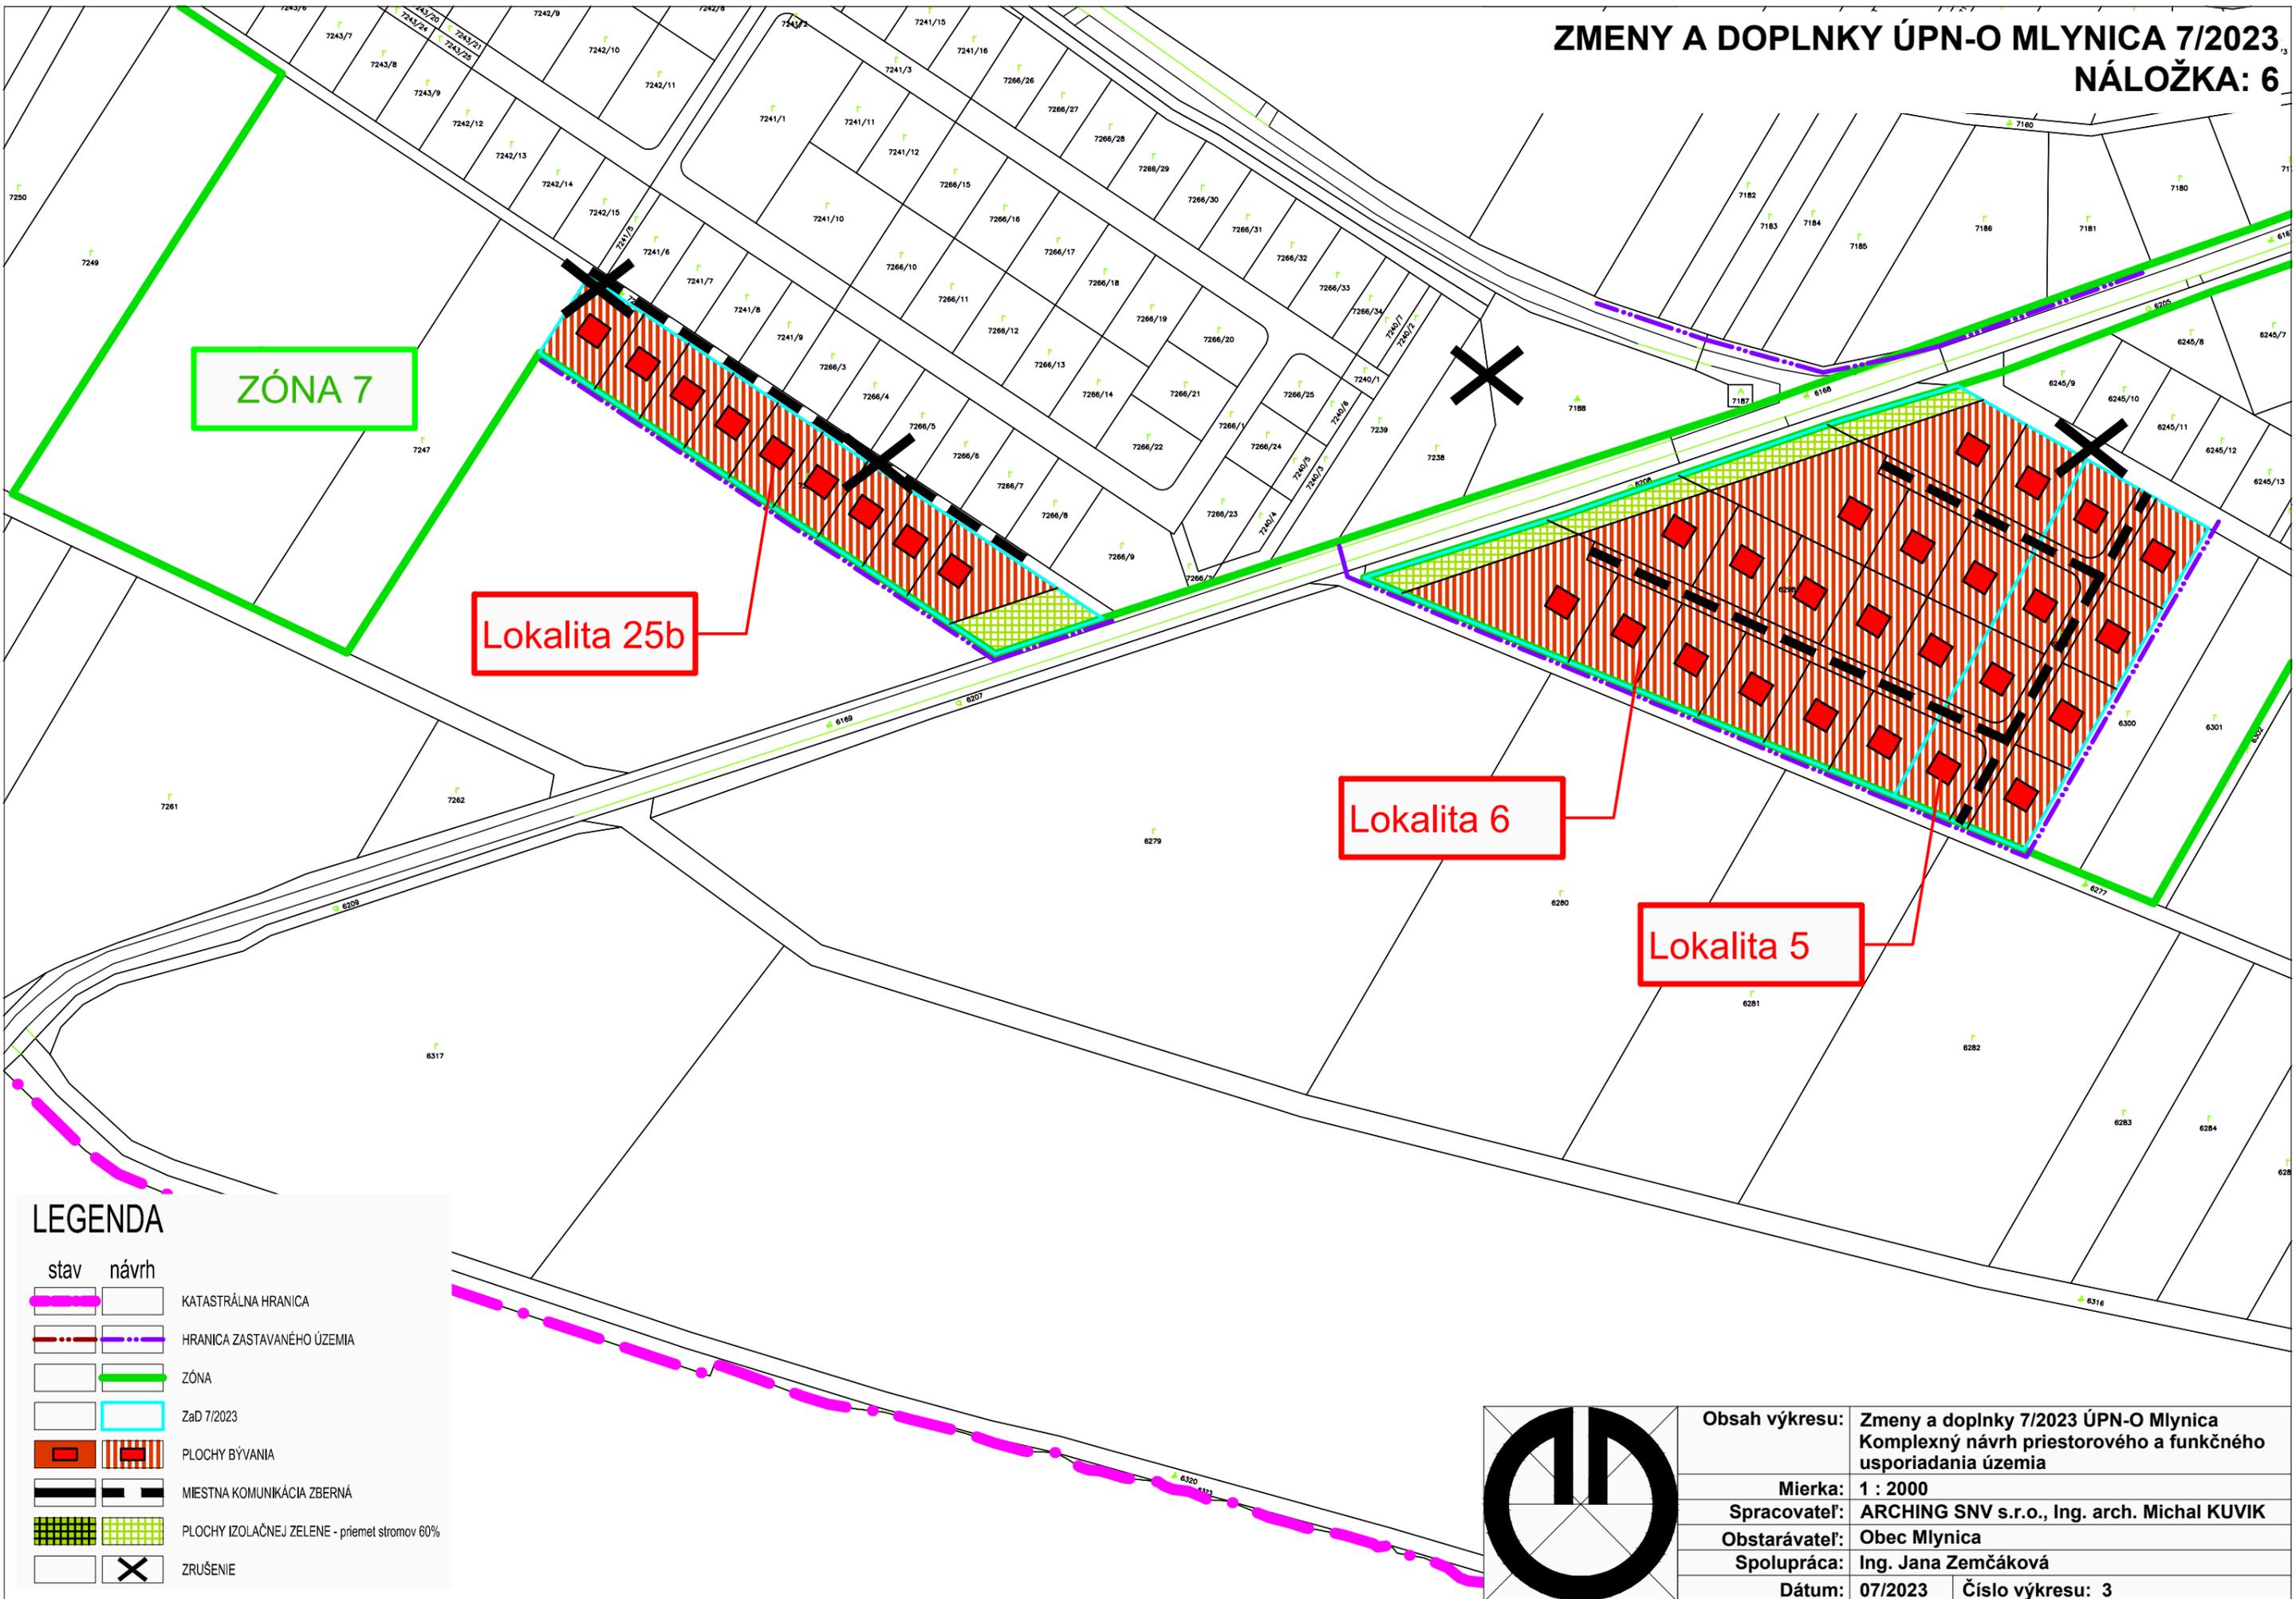

ZÓNA 7


Lokalita 25b

Lokalita 6

Lokalita 5

### LEGENDA

stav	návrh	
		KATASTRÁLNA HRANICA
		HRANICA ZASTAVANÉHO ÚZEMIA
		ZÓNA
		ZaD 7/2023
		PLOCHY BÝVANIA
		MIESTNA KOMUNIKÁCIA ZBERNÁ
		PLOCHY IZOLAČNEJ ZELENE - priemer stromov 60%
		ZRUŠENIE

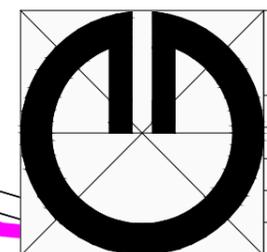

Obsah výkresu:	Zmeny a doplnky 7/2023 ÚPN-O Mlynica Komplexný návrh priestorového a funkčného usporiadania územia
Mierka:	1 : 2000
Spracovateľ:	ARCHING SNV s.r.o., Ing. arch. Michal KUVIK
Obstarávateľ:	Obec Mlynica
Spolupráca:	Ing. Jana Zemčáková
Dátum:	07/2023
Číslo výkresu:	3