


# ÚZEMNÝ PLÁN OBCE PERÍN-CHYM

## zmeny a doplnky č.1

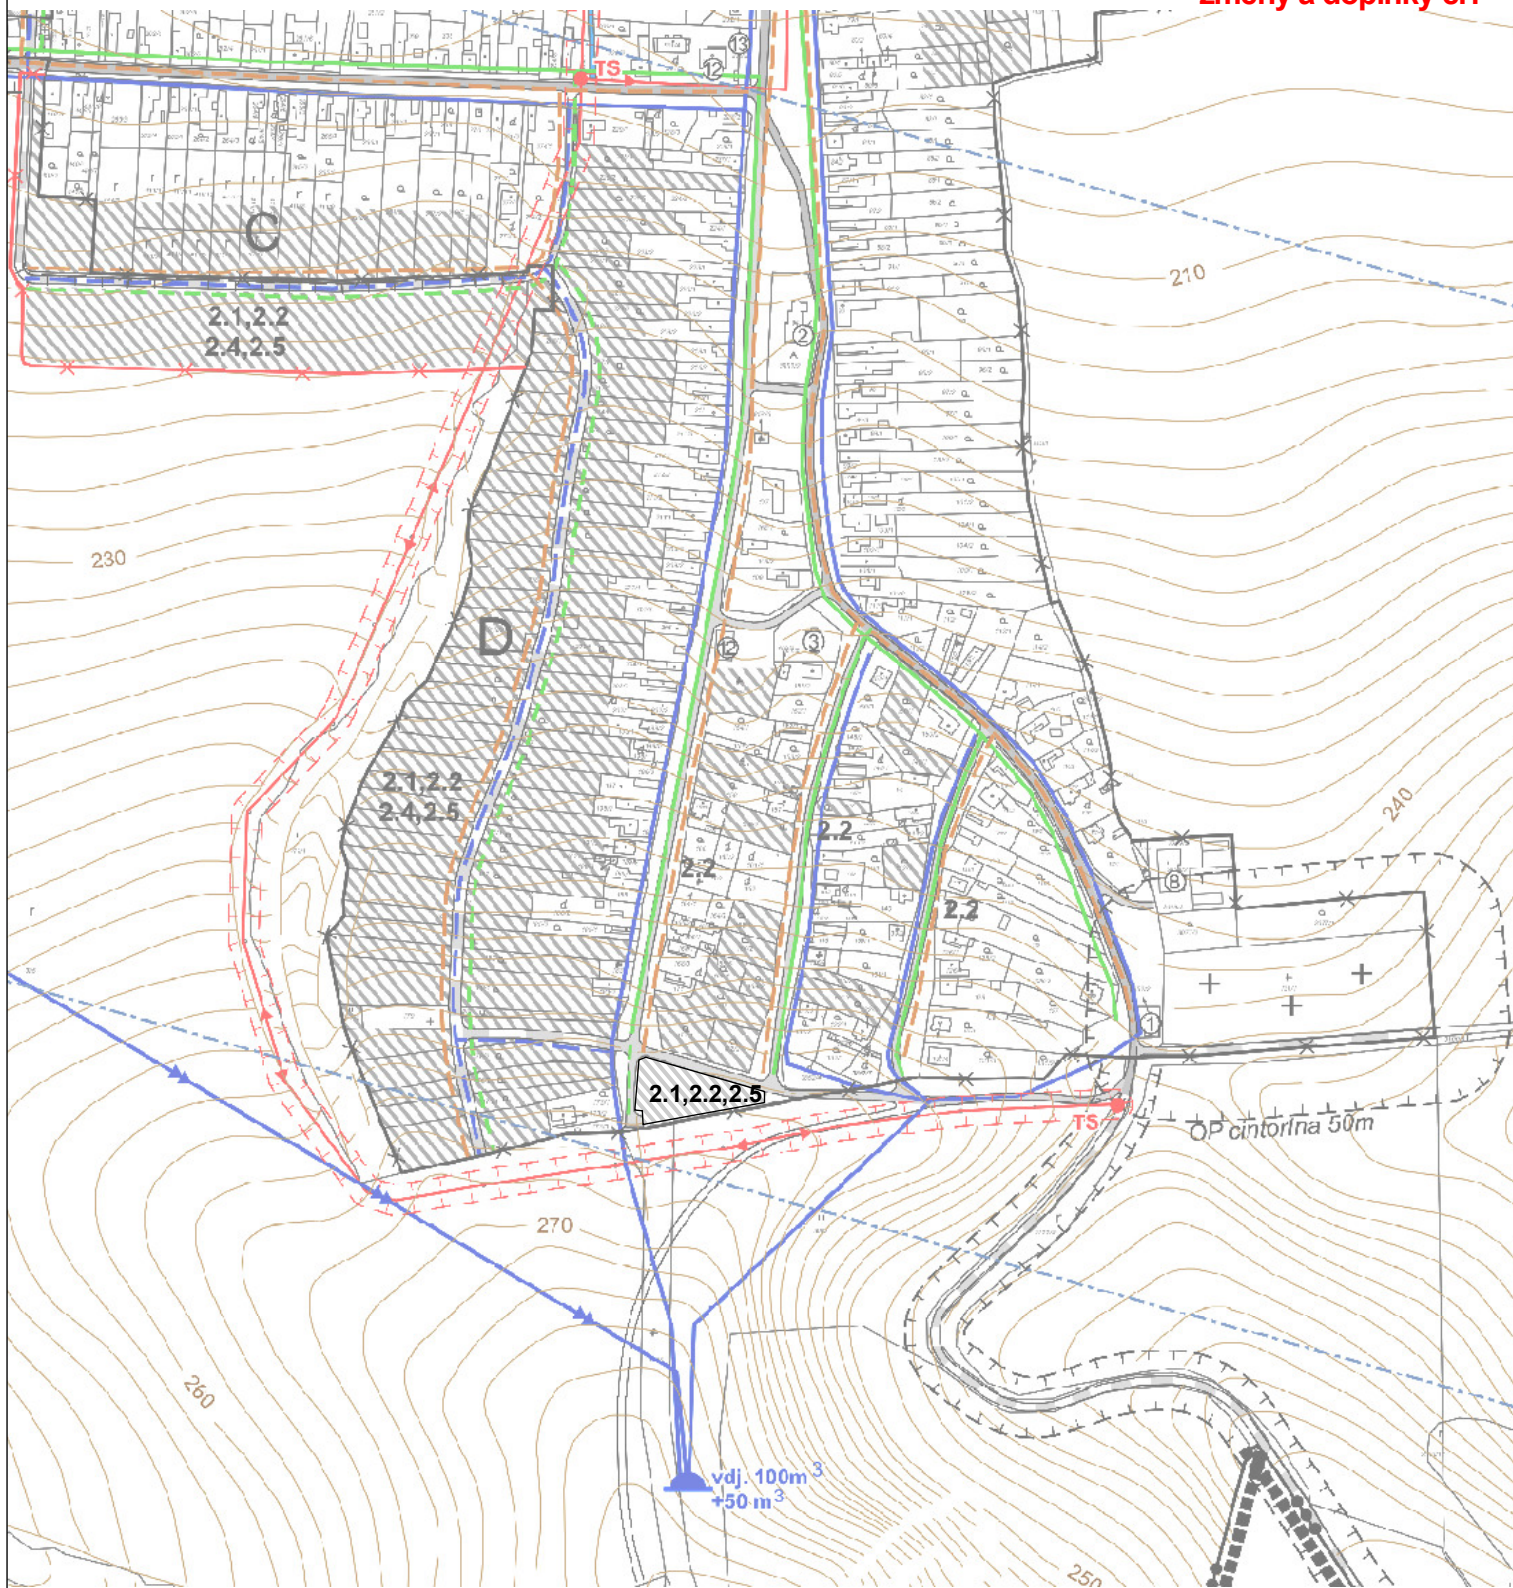

stav návrh



ZASTAVANÉ ÚZEMIE

### VPS 2 TECHNICKÁ INFRAŠTRUKTÚRA

2.1 ROZŠÍRENIE VODOJEMU A SPOTREBNEJ VODOVODNEJ SIETE

2.2 VYBUDOVANIE SPLAŠKOVEJ KANALIZÁCIE

2.5 ROZŠÍRENIE ROZVODU PLYNU

ING.ARCH. VIKTOR MALINOVSKÝ  
Rázusova 44, 040 01 Košice  
mobil: 0905 435 705  
e-mail: malinovsky@malinovsky.sk  
www.malinovsky.sk



č. výkresu

4

objednávateľ: Obec Perín-Chym

spracovateľ: ing.arch. Viktor Malinovský

obsah výkresu: Výkres riešenia verejného dopravného a technického vybavenia - k.ú. Perín

názov akcie: **ÚZEMNÝ PLÁN OBCE PERÍN-CHYM  
ZMENY A DOPLNKY Č.1, NÁVRH**

mierka 1:5 000 dátum: august 2023