


zmeny a doplnky č.1

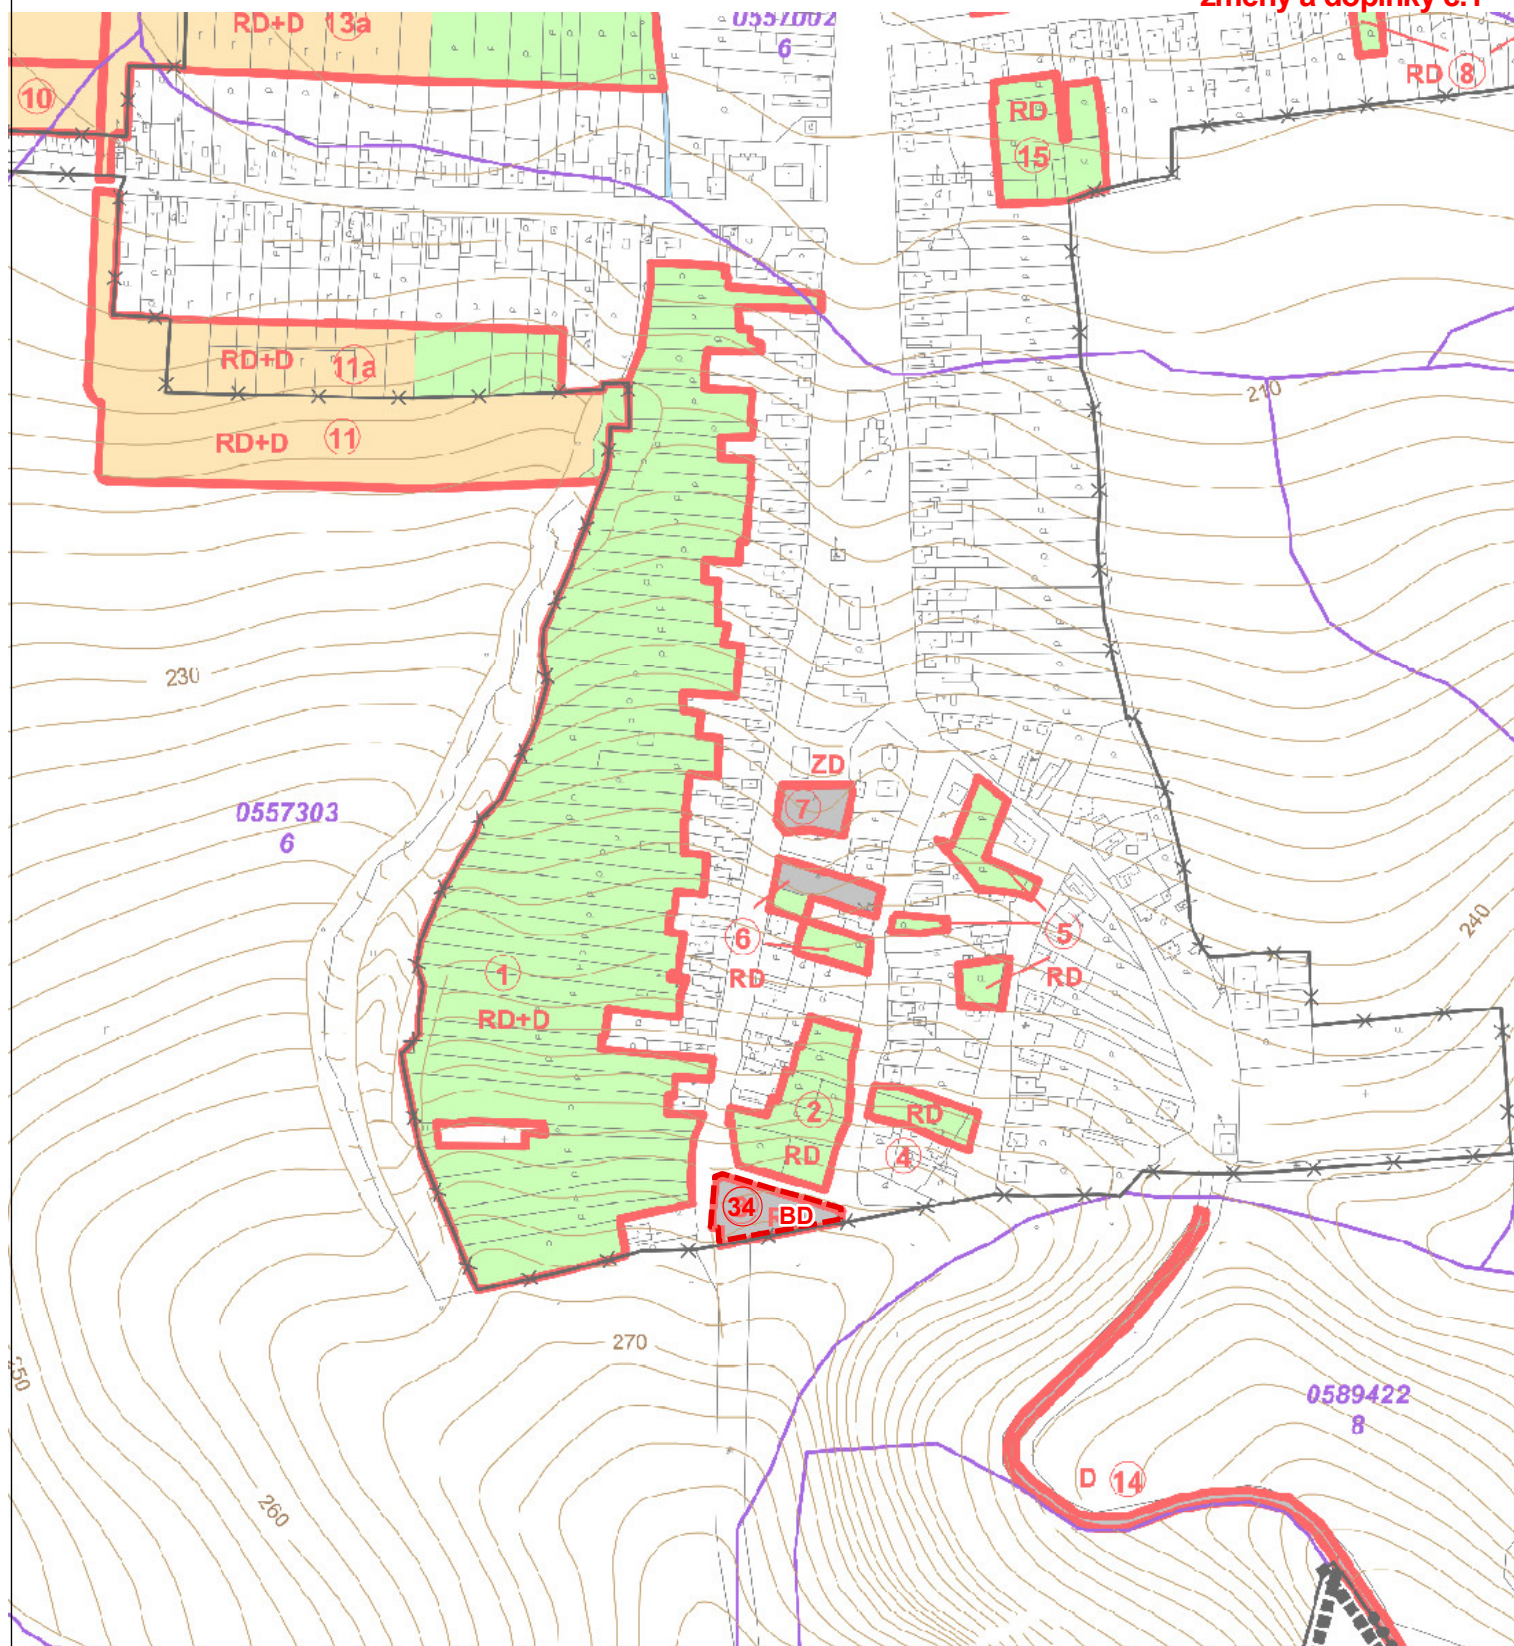

stav	návrh	
		LOKALITA S UDELENÝM SÚHLASOM NA ZÁBER PP /ZMENA FUNKČNÉHO VYUŽITIA
		ČÍSLO LOKALITY
		BYTOVÉ DOMY

ING.ARCH. VIKTOR MALINOVSKÝ
Rázusova 44, 040 01 Košice
mobil: 0905 435 705
e-mail: malinovsky@malinovsky.sk
www.malinovsky.sk



č.výkresu

5

objednávateľ:	Obec Perín-Chym
spracovateľ:	ing.arch. Viktor Malinovský
obsah výkresu:	Výkres perspektívneho použitia poľnohospodárskej a lesnej pôdy na nepoľnohospodárske účely - k.ú. Perín
názov akcie:	ÚZEMNÝ PLÁN OBCE PERÍN-CHYM ZMENY A DOPLNKY Č.1, NÁVRH
mierka 1:5 000	dátum: august 2023