


ÚZEMNÝ PLÁN OBCE PERÍN-CHYM

zmeny a doplnky č.1

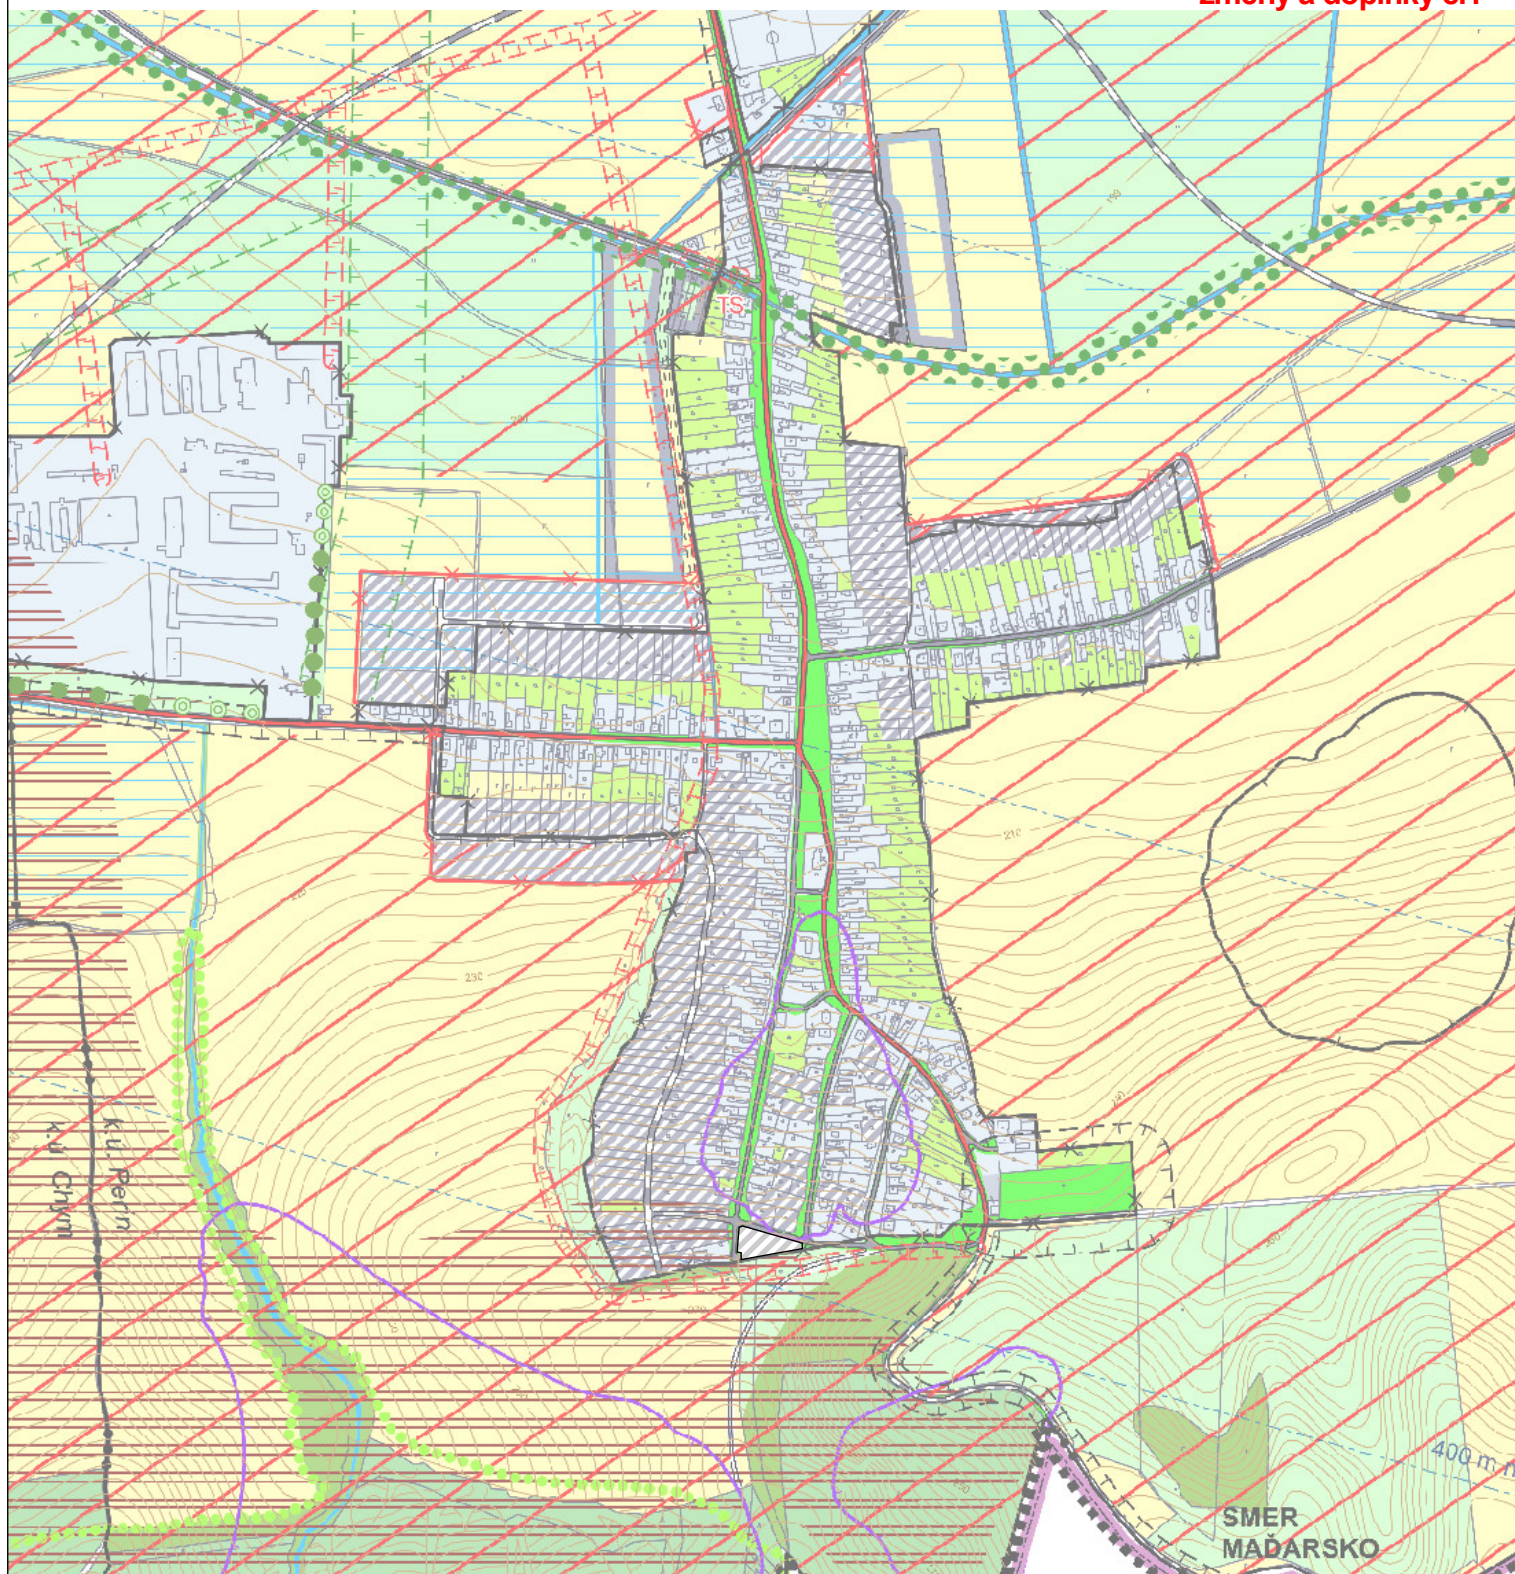

stav návrh

  ZASTAVANÉ ÚZEMIE

ING.ARCH. VIKTOR MALINOVSKÝ
Rázusova 44, 040 01 Košice
mobil: 0905 435 705
e-mail: malinovskyy@malinovskyy.sk
www.malinovskyy.sk



č.výkresu
6

objednávateľ:	Obec Perín-Chym
spracovateľ:	ing.arch. Viktor Malinovský
obsah výkresu:	Výkres ochrany prírody a krajiny vrátane prvkov ÚSES
názov akcie:	ÚZEMNÝ PLÁN OBCE PERÍN-CHYM ZMENY A DOPLNKY Č.1, NÁVRH
mierka 1:10 000	dátum: august 2023