


ÚZEMNÝ PLÁN OBCE PERÍN-CHYM

zmeny a doplnky č.1

**schéma záväzných častí riešenia
a verejnoprospešných stavieb**

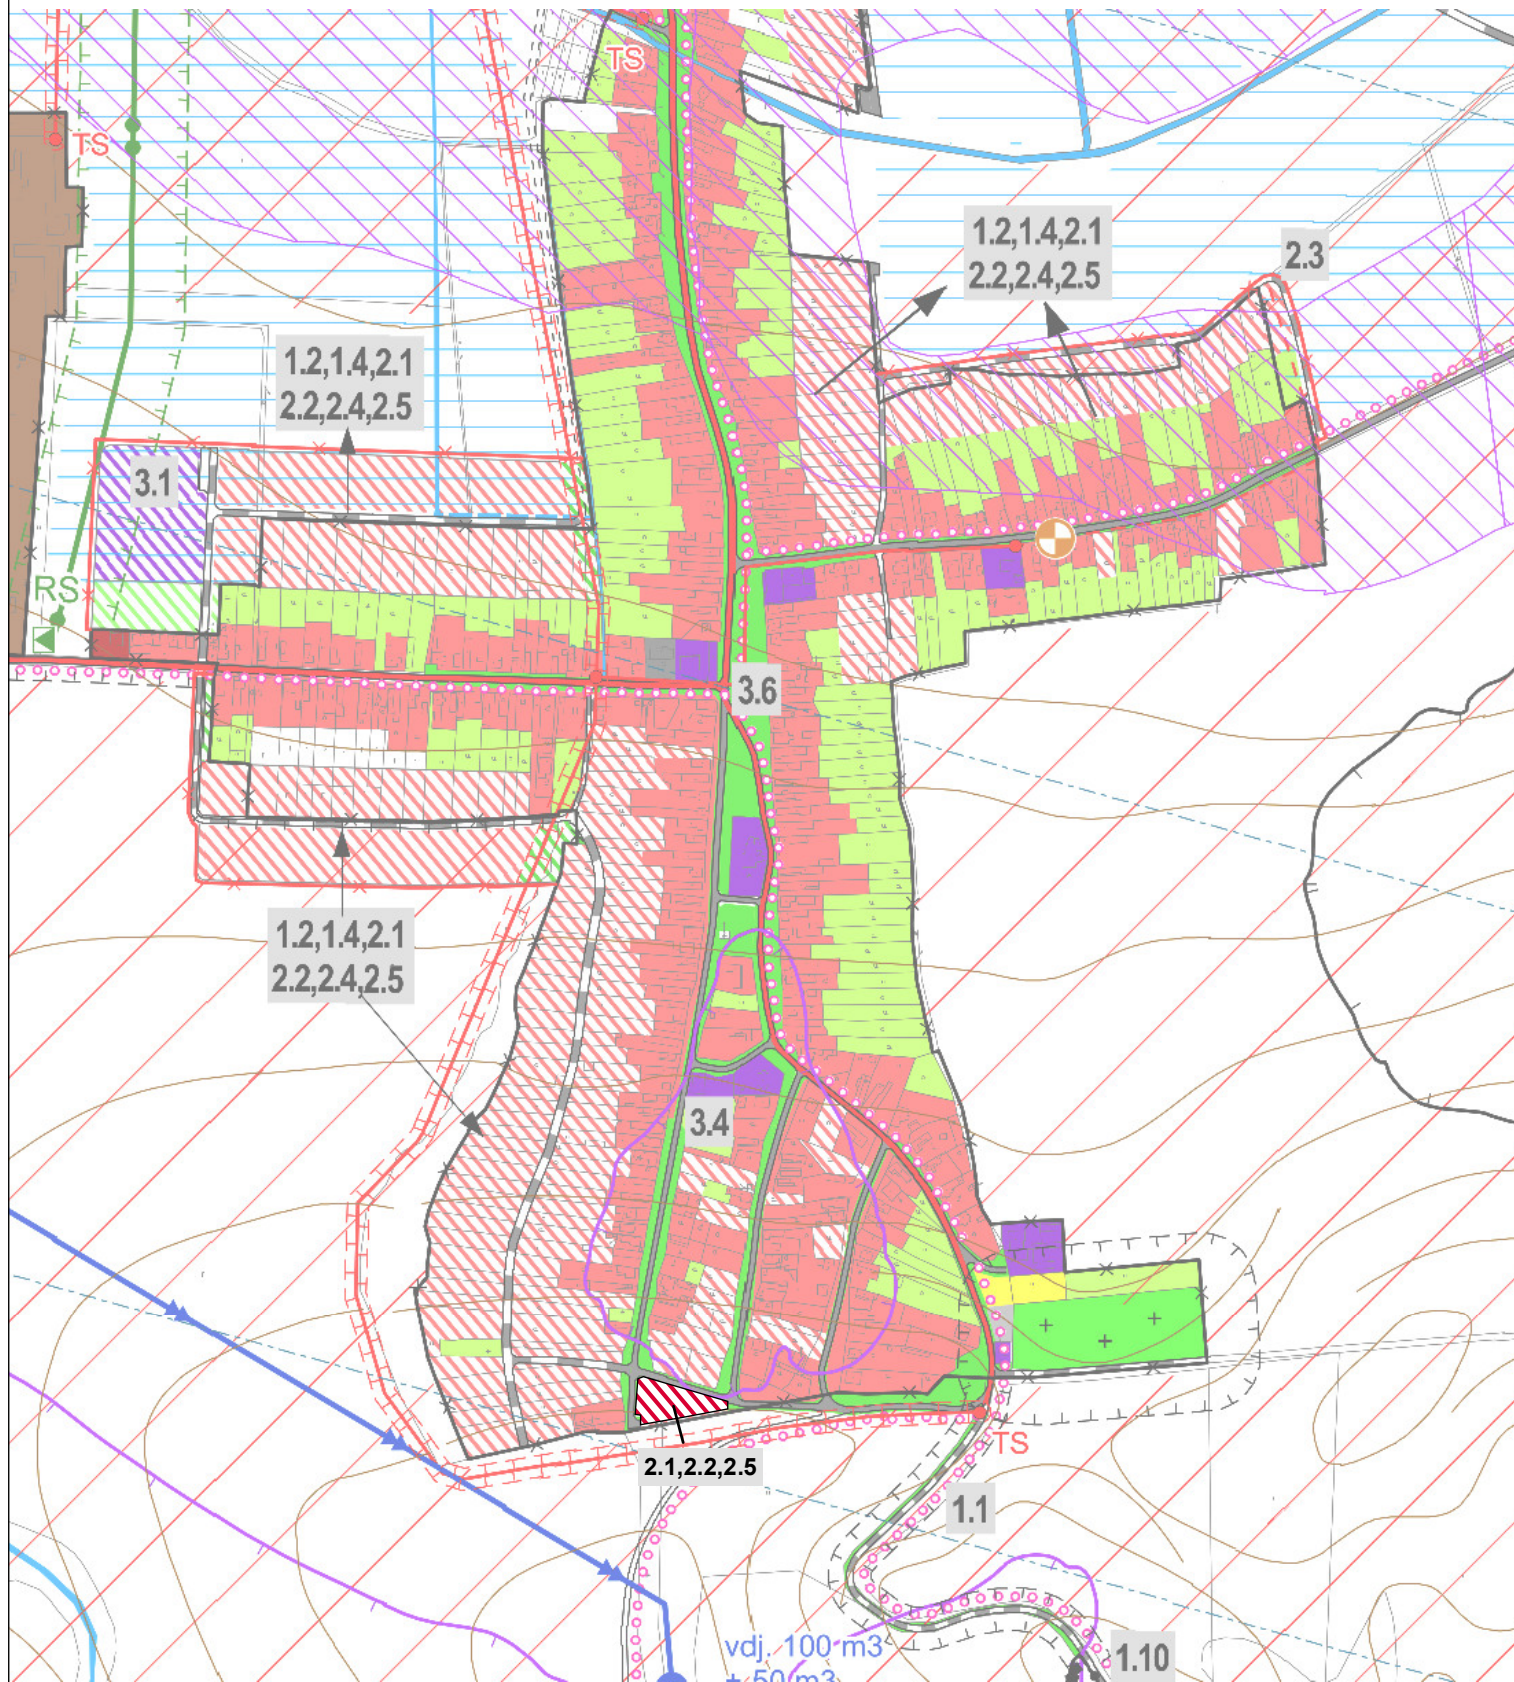

stav návrh



PLOCHY BYTOVÝCH DOMOV

VPS 2 TECHNICKÁ INFRAŠTRUKTÚRA

2.1 ROZŠÍRENIE VODOJEMU A SPOTREBNEJ VODOVODNEJ SIETE

2.2 VYBUDOVANIE SPLAŠKOVEJ KANALIZÁCIE

2.5 ROZŠÍRENIE ROZVODU PLYNU