SCHÉMA ÚPRAVY ODPADOV
M 1:250

dátum: 08.2023

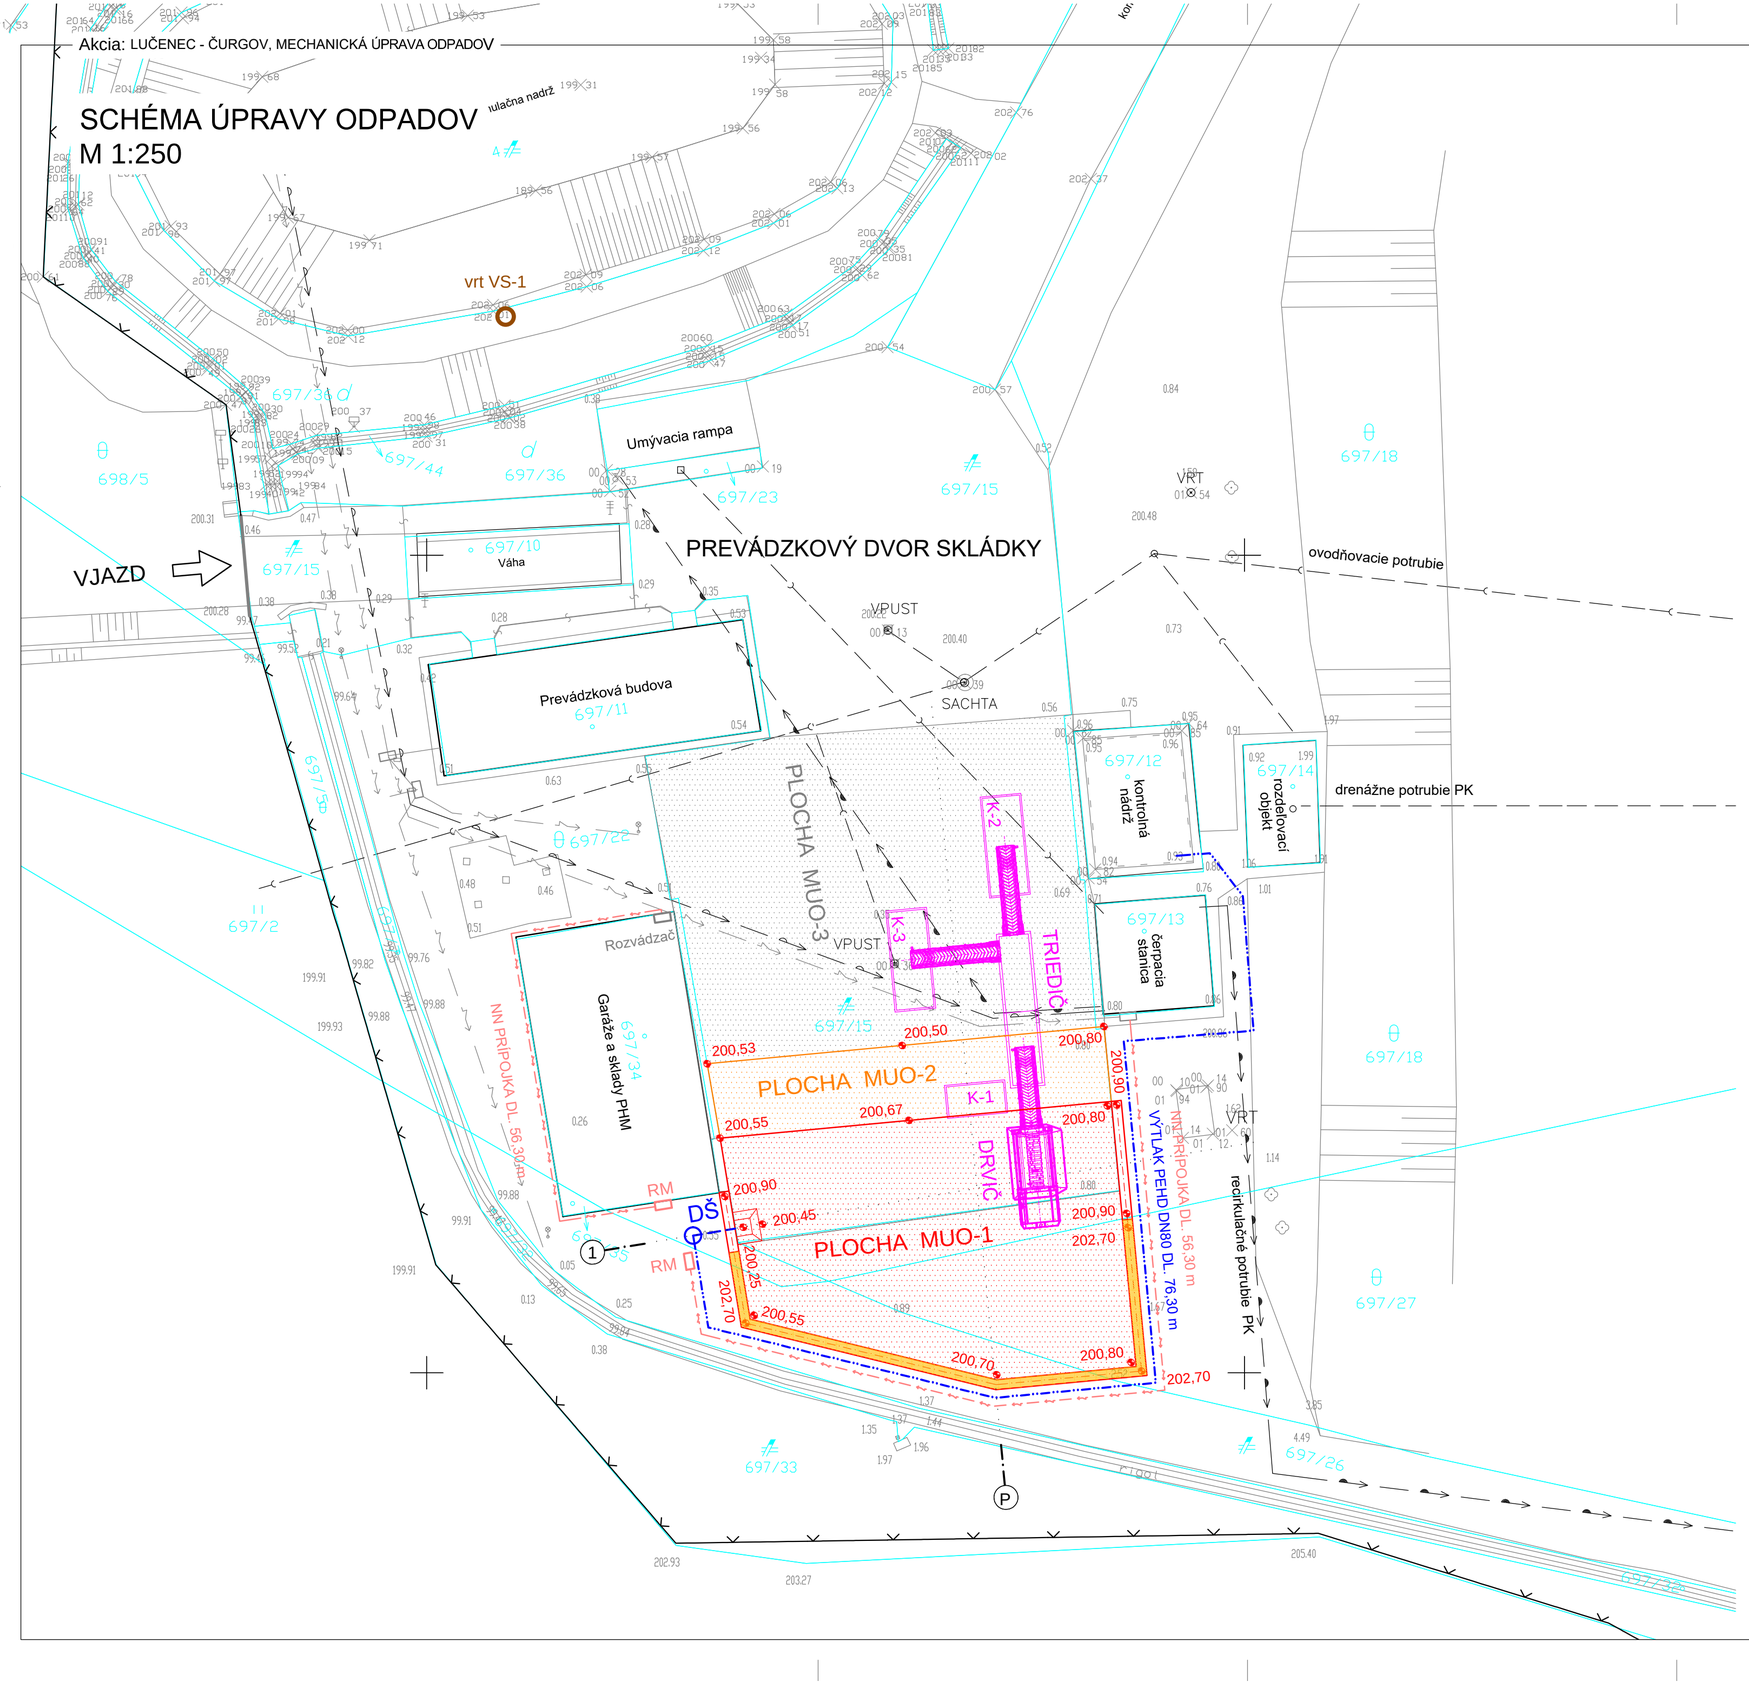

VYSVETLIVKY:

- NAVRHOVANÁ ZABEZPEČENÁ PLOCHA MECHANICKEJ ÚPRAVY ODPADOV (MUO-1)
- NAVRHOVANÝ OBVODOVÝ MÚR V MIESTE USKLADNENIA SUROVÉHO ODPADU
- OBNOVENÁ BETÓNOVÁ PLOCHA VYUŽITÁ PRE MECHANICKÚ ÚPRAVU (MUO-2)
- JESTVUJÚCA BETÓNOVÁ PLOCHA VYUŽITÁ PRE MECHANICKÚ ÚPRAVU (MUO-3)

- POTRUBIE ODVEDENIA PRIESAKOVÝCH KVAPALÍN DO "DŠ" PEHD DN200
- VÝTLAČNÉ POTRUBIE PRIESAKOVÝCH KVAPALÍN Z "DŠ" DO "KN" PEHD DN80
- DŠ — DRENÁŽNA ŠACHTA PRE ZACHYTENIE PRIESAKOVÝCH KVAPALÍN

TECHNOLÓGIA MECHANICKEJ ÚPRAVY ODPADOV

- DRVIČ — POMALOBEŽNÝ DRVIČ ODPADU - INVENTHOR 6 K
- TRIEDIČ — BUBNOVÝ TRIEDIČ ODPADU - DOPPSTADT SM 518.2
- K-1 — KONTAJNER PRE VYSEPAROVANÉ KOVY - 7 m^2
- K-2 — KONTAJNER PRE ŤAŽKÚ FRAKCIU Z TRIEDIČA - 30 m^2
- K-3 — KONTAJNER PRE ĽAHKÚ FRAKCIU Z TRIEDIČA - 30 m^2

- NAVRHOVANÁ NN PRÍPOJKA ELEKTRICKEJ ENERGIE
- RM — NAVRHOVANÝ ROZVÁDZAČ PRE DŠ

- JESTVUJÚCE OPLOTENIE
- POLOHOPISNÉ A VÝŠKOPISNÉ ZAMERANIE
- HRANICA POZEMKOV KATASTRA (stav C)
- JESTVUJÚCA PITNÁ VODA
- JESTVUJÚCE POTRUBIE PRIESAKOVÝCH KVAPALÍN
- JESTVUJÚCA AREÁLOVÁ KANALIZÁCIA
- JESTVUJÚCE AREÁLOVÉ NN ROZVODY

LUČENEC - ČURGOV, MECHANICKÁ ÚPRAVA ODPADOV

SCHÉMA ÚPRAVY ODPADOV

M 1:250

príloha č. 2

arch. číslo : 37-OZ-2023