

dátum: 08.2023


PLOCHA NA ÚPRAVU ODPADOV
VZOROVÝ PRIEČNY REZ (V MIESTE REZU P) M 1:100

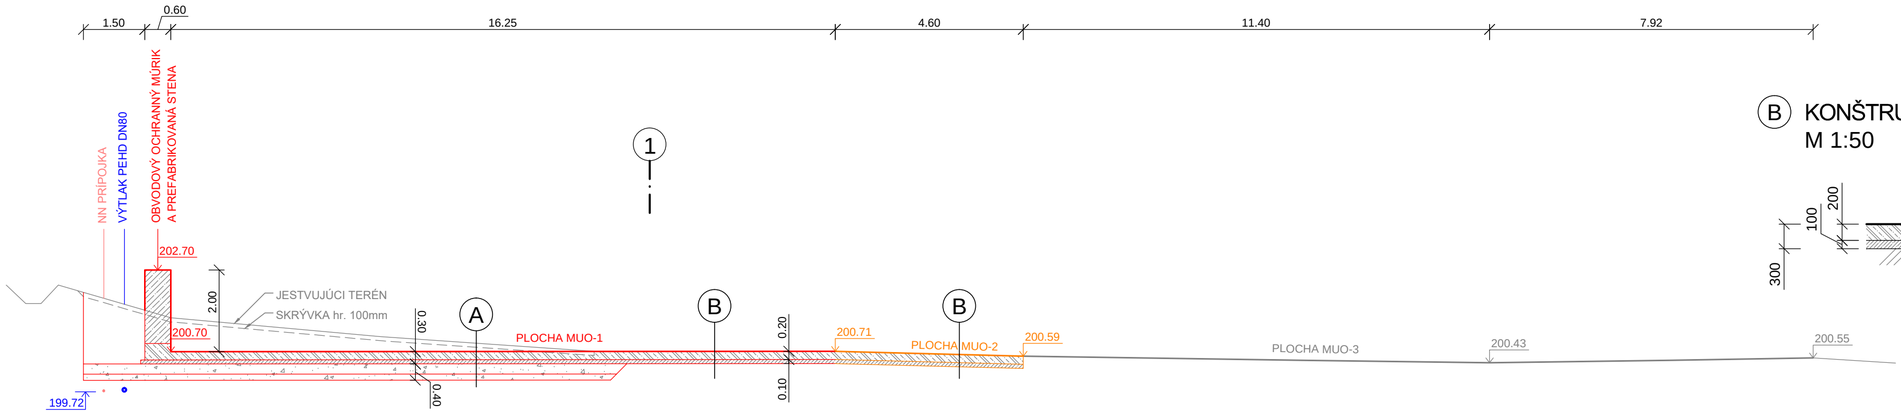


PLOCHA NA ÚPRAVU ODPADOV
VZOROVÝ POZDĹŽNY REZ (V MIESTE REZU 1) M 1:100

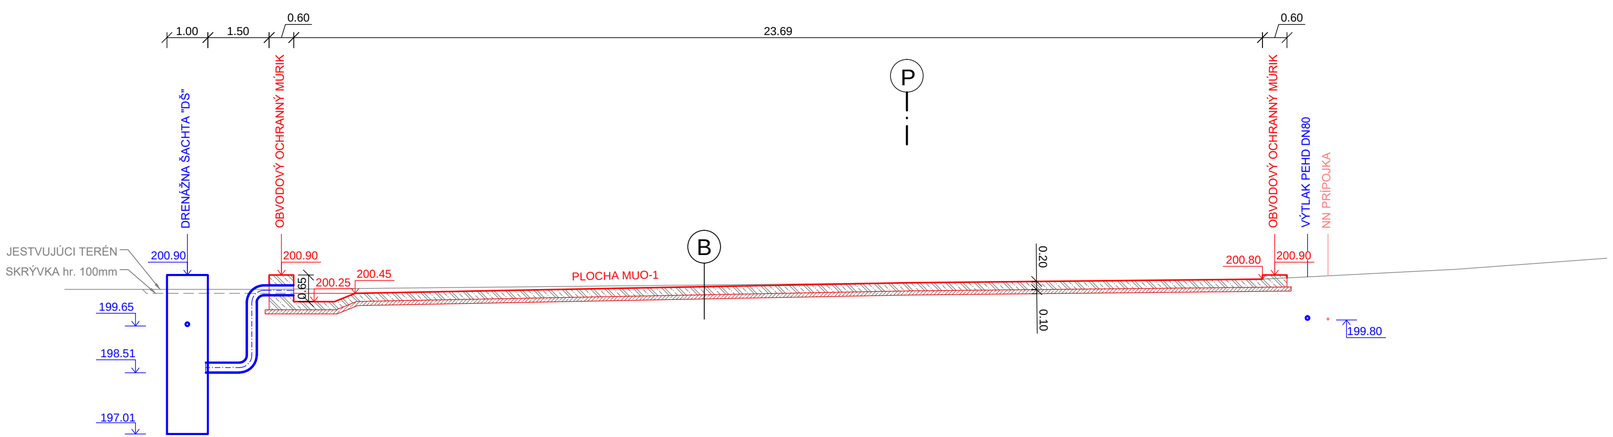

B KONŠTRUKČNÉ VRSTVY V MIESTE JESTVUJÚCICH PLÔCH
M 1:50

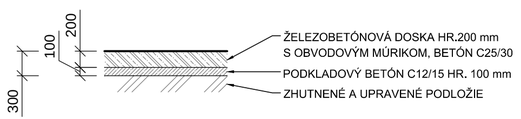

A KONŠTRUKČNÉ VRSTVY MIMO JESTVUJÚCICH PLÔCH
M 1:50

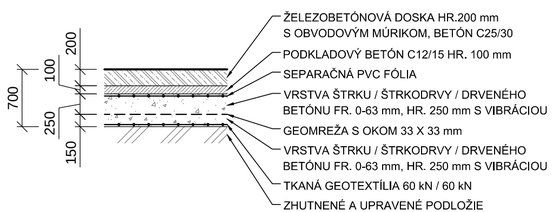

LUČENEC - ČURGOV, MECHANICKÁ ÚPRAVA ODPADOV

VZOROVÉ REZY

M 1:100, M1:50

príloha č. 3

arch. čislo : 37-OZ-2023