



Priečný rez A-A" v osi hrádze

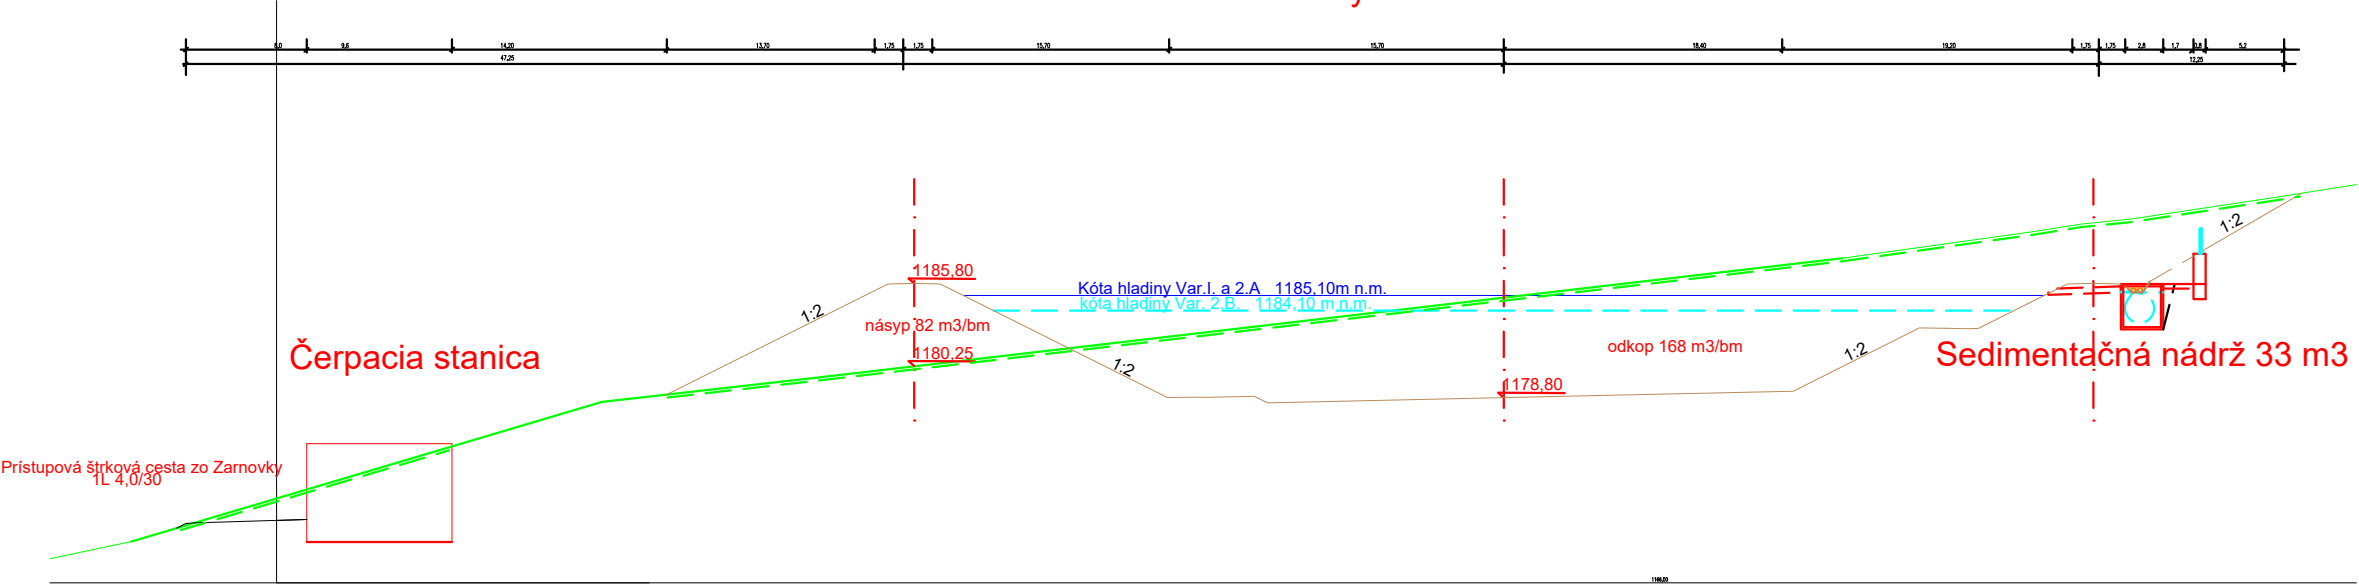

Priečný rez B-B"

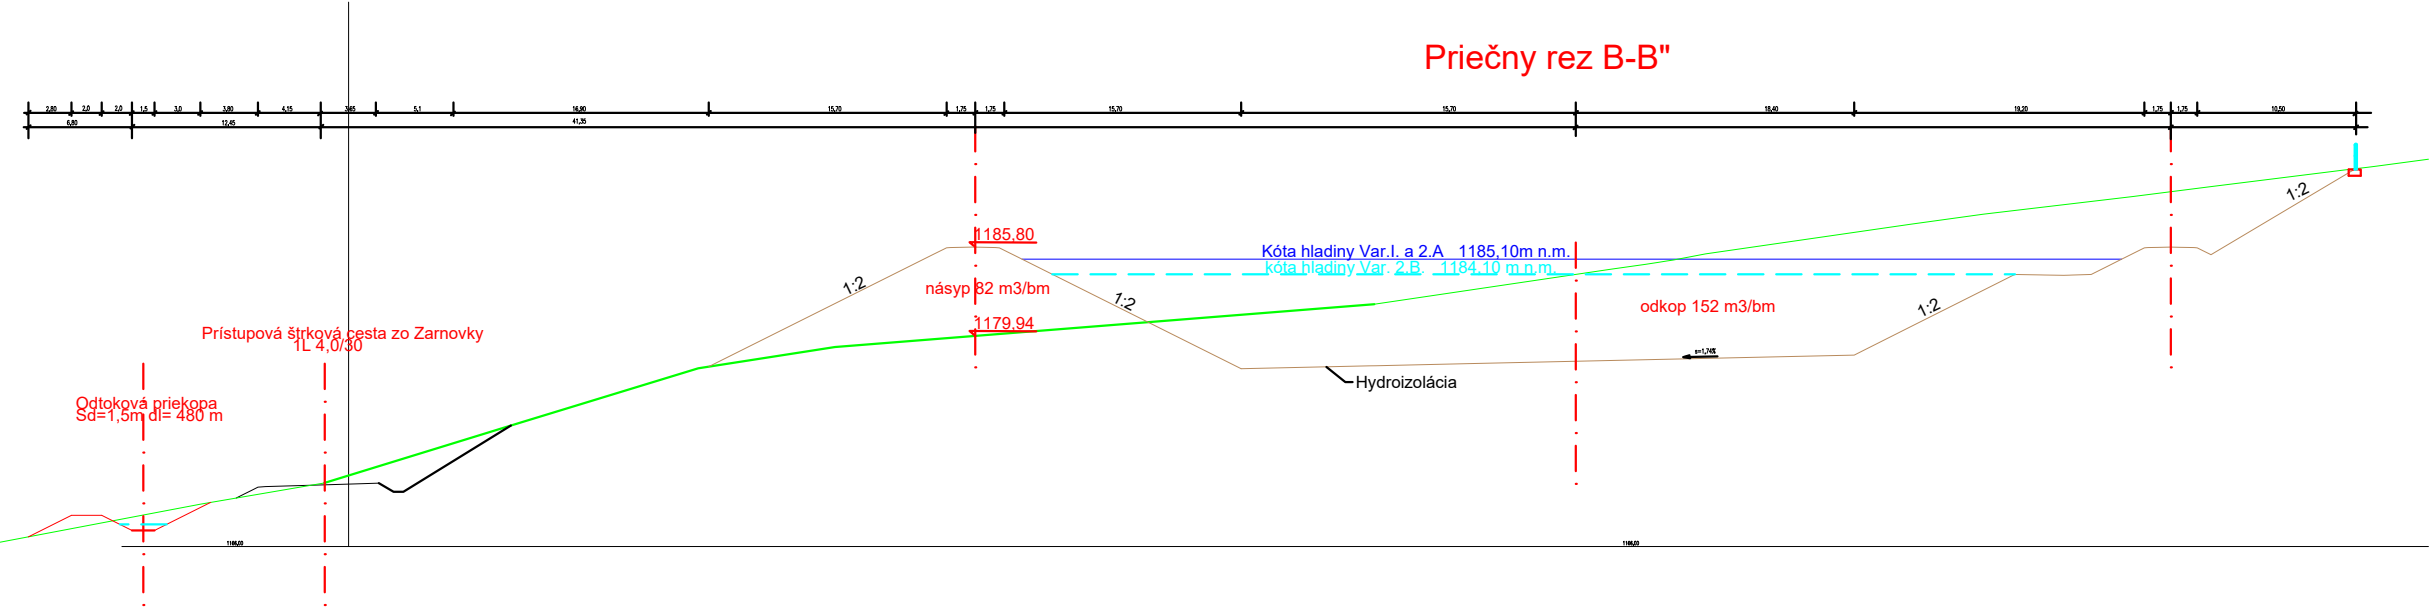

Zodpovedný projektant
Ing.František Haber

Vypracoval Ing. Miroslav Hrib,PhD.
Ing. Martin Slančík, PhD.
Ing. Lýdia Jánošíková
Ing. Ladislav Hudák

Výškový systém B.p.v.
Súradnicový systém S-JTSK

Okres	Banská Bystrica	Katastrálne územie	Donovaly	Dátum	Oktober 2020
Investor	GOIMPEX Bratislava. a.s.			Stupeň	PD
				Formát	3xA4
Stavba	Vodná nádrž Ploštiny na Donovaloch			Mierka	1:500
				Číslo prílohy	—
Obsah	SO 04 Sedimentačná nádrž Priečne rezy			Číslo kópie	