



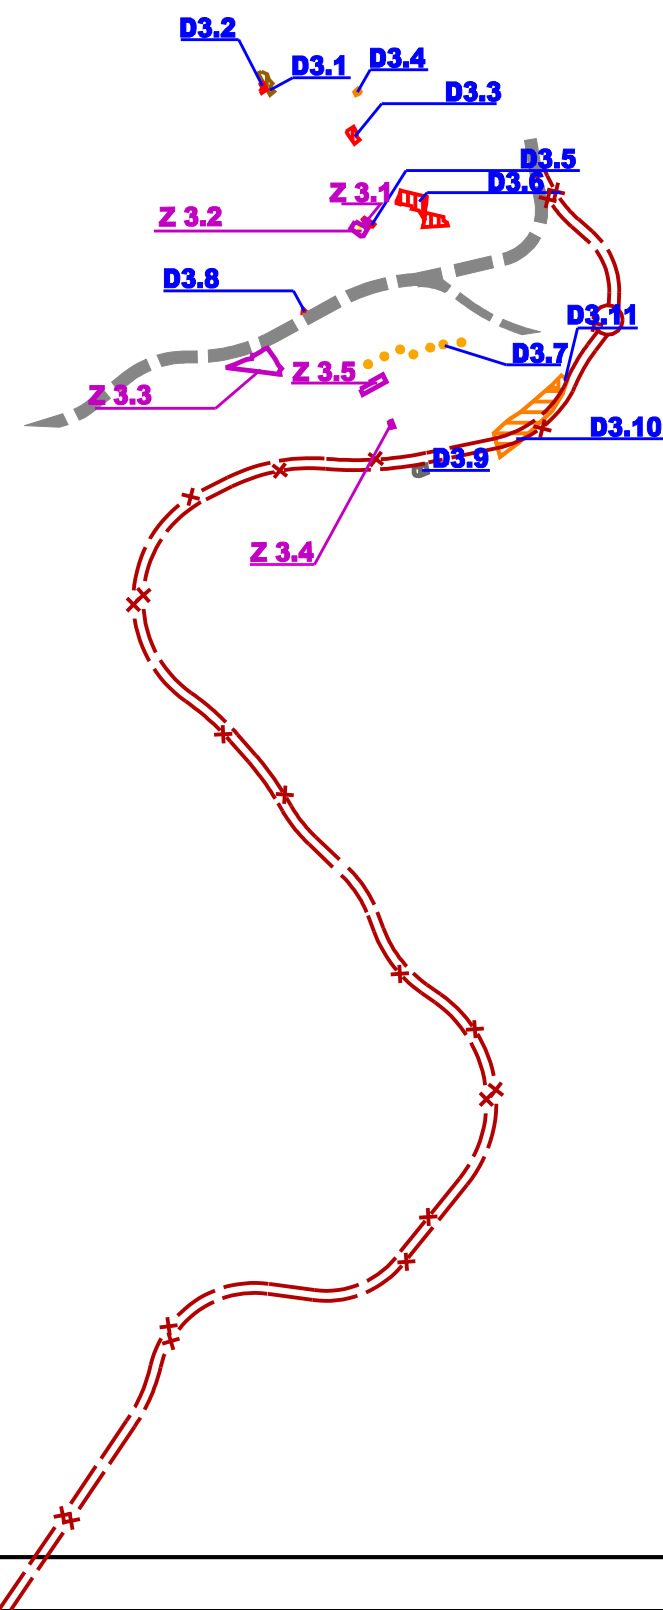

RÝCHLOSTNÁ KOMUNIKÁCIA
S MIMOÚROVŇOVOU KRÍŽOVATKOU

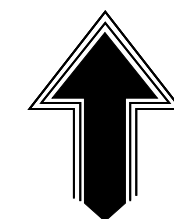

ARCHITEKTONICKÝ ATELIÉR *Gan*, NÁM. A. HLINKU 27, RUŽOMBEROK

NÁZOV DOKUMENTÁCIE

ÚZEMNÝ PLÁN OBCE VELIČNÁ

ZMENY A DOPLNKY č.3

NÁZOV VÝKRESU :

VÝKRES ŠIRŠÍCH VZŤAHOV

OBJEDNÁVATEĽ DOKUMENTÁCIE:

OBEC VELIČNÁ

AUTORI RIEŠENIA:

ING.ARCH. ANNA GOČOVÁ, AUTORIZOVANÝ ARCHITEKT

ODBORNÁ SPOLUPRÁCA :

ING.ARCH.MARIÁN GOČ, ING.PETER GAŽÍK, ING.VLADIMÍR OTTO, ING.ANTON GALAS,
ING.IVANA HORVÁTOVÁ, ZUZANA TAKÁČOVÁ

ČÍSLO ZÁKAZKY

5422-20

DÁTUM

AUGUST 2023

MIERKA VÝKRESU

1 : 50 000

ČÍSLO VÝKRESU

1

LEGENDA (ZMENY A DOPLNKY č.3)

STAV	NÁVRH	VÝHĽAD	
	D3.1		OZNAČENIE DOPLNENÝCH LOKALÍT
	Z3.1		ZMENA FUNKCIE / ČÍSLO ZMENY
	- x -		ZRUŠENÉ JAVY
			OBYTNÉ PLOCHY A PLOCHY OV
			PLOCHY REKREÁCIE
			PLOCHY ŠPORTOVÝCH ZARIADENÍ
			ZARIADENIA POĽNOHOSPODÁRSKEJ
			VÝROBY
			PLOCHY PRIEMYSELNEJ VÝROBY
			CYKLOTURISTICKÁ TRASA
			REKREAČNÝ PRIESTOR PRE
			DYNAMICKÉ AKTIVITY