

LEGENDA

VYMEDZUJÚCE JAVY

STAV	NAZOV	VÝHĽAD
	HRANICA KATASTRÁLNEHO ÚZEMIA OBCE	
	HRANICA ZASTAVANÉHO ÚZEMIA OBCE K 1.1.1990	
	HRANICA SKUTOČNE ZASTAVANÉHO ÚZEMIA OBCE	
	HRANICA OCHRANÝCH PÁSIEM VŠETKEHO DRUHU	
	FAREBNÝ PODLA JAVY	
	HRANICE REGULOVANÝCH PRIESTOROV (SCHEMA)	
	OZNAČENIE REGULOVANÝCH PRIESTOROV	
	OZNAČENIE ULÍC	

LEGISLATÍVNE REGULATÍVY

STAV	NAZOV	VÝHĽAD
	HRANICE PARCEL - (KN - C)	
	HRANICE PARCEL - (UO - E)	
	CHRÁNENÁ KULTÚRNA PAMiatKA PODLA ÚZPF	
	1 - DOM LUDOVÝ (zrubový, omlataný) ev.č. 11461/0	
	2 - KURIA (radová) ev.č. 31040	
	3 - DOM LUDOVÝ (zrubový) ev.č. 1599/0	
	4 - SÍDLISKO VÝŠNINE (archeolog lokalita Skalica) ev.č. 303/1	
	5 - FARA A PAM. TABUĽA (Bohúňa P.M.) ev.č. 289/1-2	
	6 - DOM ŽUPNÝ (solárny) ev.č. 258/0	
	7 - KASTIEL (chodbový, solárny) ev.č. 257/0	
	8 - KOSTOL (ev. a v. tolerančný) ev.č. 258/0	
	9 - KOSTOL (rím.kat. sv. Michala) ev.č. 255/0	

FUNKČNÉ REGULATÍVY

STAV	NAZOV	VÝHĽAD
	PLOCHY ZASTAVANÉHO ÚZEMIA	
	VODNÉ TOKY A PLOCHY	
	ODVODŇOVACÍ KANÁL	
	ZOSUVNÉ ÚZEMIE	

VODNÉ HOSPODÁRSTVO

STAV	NAZOV	VÝHĽAD
	VODOJEM	
	ČERPAČIA STANICA	
	ARMATÚRA SACHTA	
	PRÍVODNÉ VODOVODNÉ POTRUBIE PRELOŽIT	
	ORAVSKÝ SKUPINOVÝ VODOVOD	
	PRÍVODNÉ VODOVODNÉ POTRUBIE	
	ROZVÁDZACIE VODOVODNÉ POTRUBIE Z EXIST. VODOJEMU - I. TLAKOVÉ PÁSMO	
	VÝTLAKNÉ VODOVODNÉ POTRUBIE DO NOVÉHO VODOJEMU - I. TLAKOVÉ PÁSMO	
	ROZVÁDZACIE VODOVODNÉ POTRUBIE Z NOVÉHO VODOJEMU - II. TLAKOVÉ PÁSMO	
	KANALIZÁCIA SPLAŠKOVÁ (PROJEKT)	
	KANALIZÁCIA SPLAŠKOVÁ VÝTLAK (PROJEKT)	
	PREČERPAVACA STANICA (PROJEKT)	
	KANALIZÁCIA SPLAŠKOVÁ	
	KANALIZÁCIA DAŽDOVÁ	

ENERGETIKA

STAV	NAZOV	VÝHĽAD
	VZDÚŠNÉ VEDENIE ELEKTRICKEJ ENERGIE VN (110 kV)	
	VZDÚŠNÉ VEDENIE ELEKTRICKEJ ENERGIE VN (220 kV)	
	VZDÚŠNÉ VEDENIE ELEKTRICKEJ ENERGIE VN (220 kV) - ZRUŠENÉ	
	KABLOVÉ VEDENIE ELEKTRICKEJ ENERGIE VN	
	TRANSFORMÁTOROVÉ STANICE (STOŽAROVÁ KIOSKOVÁ)	
	VEDENIE ELEKTRICKEJ ENERGIE NN	
	REGULAČNÁ STANICA PLYNU	
	VTL PLYNOVOD	
	STL PLYNOVOD	

VEREJNOPROSPEŠNÉ STAVBY

STAV	NAZOV	VÝHĽAD
	OZNAČENIE VEREJNOPROSPEŠNÝCH STAVIEB	

VEREJNOPROSPEŠNÉ STAVBY

2. PRE TECHNICKÚ VYBAVENOSŤ:
 - 2.1. REALIZÁCIA SPLAŠKOVEJ KANALIZÁCIE
 - 2.2. ROZŠÍRENIE ROZVODOV VODY A REALIZÁCIA VODOJEMU
 - 2.3. VYBUDOVANIE NAVRHOVANÝCH TRANSFORMÁTOROVÝCH STANÍC (TS)
 - TS 13 - REG. PRIESTOR OU.01
 - TS 14 - REG. PRIESTOR OU.04
 - TS 15 - REG. PRIESTOR OU.04
 - TS 16 - REG. PRIESTOR OU.14
 - TS 17 - REG. PRIESTOR OU.06
 - 2.4. ROZŠÍRENIE A ZOKRUHOVANIE EL. ROZVODOV NN
 - 2.5. ROZŠÍRENIE STL PLYNOVODU

VEREJNOPROSPEŠNÉ STAVBY

2. PRE TECHNICKÚ VYBAVENOSŤ:
 - 2.1. REALIZÁCIA SPLAŠKOVEJ KANALIZÁCIE
 - 2.2. ROZŠÍRENIE ROZVODOV VODY
 - 2.3. VYBUDOVANIE NAVRHOVANÝCH TRANSFORMÁTOROVÝCH STANÍC (TS)
 - TS 18 - REG. PRIESTOR Z1.1
 - TS 19 - REG. PRIESTOR D1.1
 - TS 20 - REG. PRIESTOR D1.10
 - TS 21 - REG. PRIESTOR D1.16
 - 2.4. ROZŠÍRENIE A ZOKRUHOVANIE EL. ROZVODOV NN
 - 2.5. ROZŠÍRENIE STL PLYNOVODU

LEGENDA - ZMENY A DOPLNKY č.1

ZMENY	NAZOV	VÝHĽAD
	JAV NA ZRUŠENIE	
	ZMENA FUNKCIE	
	ČÍSLO ZMENY	

DOPLNKY	NAZOV	VÝHĽAD
	HRANICA SKUTOČNE ZASTAVANÉHO ÚZEMIA	
	PLOCHY ZASTAVANÉHO ÚZEMIA	
	OZNAČENIE DOPLNENÝCH LOKALÍT V REGULOVANÝCH PRIESTOROCH	
	OZNAČENIE ULÍC	
	SVAHOVÉ DEFORMÁCIE - ZOSUVY	

VODNÉ HOSPODÁRSTVO	NAZOV	VÝHĽAD
	ROZVÁDZACIE VODOVODNÉ POTRUBIE Z EXIST. VODOJEMU - I. TLAKOVÉ PÁSMO	
	ROZVÁDZACIE VODOVODNÉ POTRUBIE Z NOVÉHO VODOJEMU - I. TLAKOVÉ PÁSMO	
	POLDER	
	SPLAŠKOVÁ KANALIZÁCIA	
	MELIORÁCIA	
	ODVODŇOVACÍ KANÁL	

ENERGETIKA	NAZOV	VÝHĽAD
	KABLOVÉ VEDENIE ELEKTRICKEJ ENERGIE VN	
	TRANSFORMÁTOROVÉ STANICE (STOŽAROVÁ KIOSKOVÁ)	
	VEDENIE ELEKTRICKEJ ENERGIE NN	
	STL PLYNOVOD	
	KATÓDOVÁ OCHRANA PLYNOVODU	
	OZNAČENIE VEREJNOPROSPEŠNÝCH STAVIEB	

JAV NA ZRUŠENIE	NAZOV	VÝHĽAD
	ZMENA FUNKCIE	
	ČÍSLO ZMENY	
	OZNAČENIE DOPLNENÝCH LOKALÍT V REGULOVANÝCH PRIESTOROCH	

JAV NA ZRUŠENIE	NAZOV	VÝHĽAD
	ZMENA FUNKCIE	
	ČÍSLO ZMENY	
	OZNAČENIE DOPLNENÝCH LOKALÍT	

LEGENDA - ZMENY A DOPLNKY č.2

ZMENY	NAZOV	VÝHĽAD
	JAV NA ZRUŠENIE	
	ZMENA FUNKCIE	
	ČÍSLO ZMENY	

DOPLNKY	NAZOV	VÝHĽAD
	HRANICA SKUTOČNE ZASTAVANÉHO ÚZEMIA	
	PLOCHY ZASTAVANÉHO ÚZEMIA	
	OZNAČENIE DOPLNENÝCH LOKALÍT V REGULOVANÝCH PRIESTOROCH	
	HRANICE REGULOVANÝCH PRIESTOROV	
	OZNAČENIE REGULOVANÝCH PRIESTOROV	
	OZNAČENIE ULÍC	

VODNÉ HOSPODÁRSTVO	NAZOV	VÝHĽAD
	ROZVÁDZACIE VODOVODNÉ POTRUBIE	
	SPLAŠKOVÁ KANALIZÁCIA	
	VEDENIE ELEKTRICKEJ ENERGIE NN	
	STL PLYNOVOD	

ENERGETIKA	NAZOV	VÝHĽAD
	VEDENIE ELEKTRICKEJ ENERGIE NN	
	STL PLYNOVOD	

REGULOVANÉ PRIESTORY

A. OBYTNÉ ÚZEMIE (OU)

- REVIŠNÉ
- OU.01 VÝŠNÝ KONIEC
- OU.02 NÍŽNY KONIEC
- OU.03 PRI POTOKU
- OU.04 PRI REVIŠNOM
- OU.05 MEDZI SKALICAMI
- OU.06 PROTI SKALICI
- OU.07 ZA PIVOVAROM
- OU.08 NAD KOSTOLOM
- OU.09 PRI KATOLICKOM KOSTOLE
- OU.10 STRED I.
- OU.11 STRED II.
- OU.12 STRED III.
- OU.13 STRED IV.
- OU.14 PRI EVANJELICKOM KOSTOLE
- OU.15 STRED V.
- OU.16 VEĽKÝ SAM
- OU.17 PODVORNICE

B. VÝROBNÉ ÚZEMIE (VU)

- VU.01 PODVORNICE DVOJRI VEĽIČNÁ
- VU.02 FARMA - ZA SUCHÁNKOU
- VU.03 PRIEMYSELNÁ ZÓNA I. - DOLNÝ POD SUCHÁNKOU
- VU.04 PRIEMYSELNÁ ZÓNA II. - NAD MOČIAROM
- VU.05 PRIEMYSELNÁ ZÓNA III. - POD CESTOU
- VU.06 OF. a.s. ISTEBNÉ
- VU.07 FARMA REVIŠNÉ

C. REKREAČNÉ ÚZEMIE (RU)

- RU.01 ŠPORTOVÝ AREÁL
- RU.02 ZÁHRADKÁRSKA OSADA

D. VÝROBNÉ ÚZEMIE (VU)

- VU.01 FARMA REVIŠNÉ

REGULOVANÝ PRIESTOR OU.08 NEPREŠLO PREROKOVACÍM PROCESOM

LEGENDA OBJEKTOV

BÝVANIE

- (B) - BYTOVÝ DOM 6 b.j.
- (B) - BYTOVÝ DOM 4 b.j. - 2x

OBČIANSKA VYBAVENOSŤ

1. SOCIÁLNA INFRAŠTRUKTÚRA

A. ŠKOLSTVO

- (1) - BYVALÁ ZÁKLADNÁ ŠKOLA
- (2) - MATERSKÁ ŠKOLA
- (3) - STARÁ ŠKOLA PRI RÍM.KAT. KOSTOLE

B. ZDRAVOTNÍCTVO A SOCIÁLNE SLUŽBY

- (1) - AMBULANCIA PRAKTICKÉHO LÉKÁRA
- (2) - AMBULANCIA LÉKÁROV (NAPR. ZUBÁR)

C. SPRÁVA A RIADENIE

- (1) - STACIONÁR (DOM OPATROVATEĽSKÉJ SLUŽBY)
- (2) - RÍMSKO-KATOLICKÝ KOSTOL sv. MICHALA
- (3) - EVANJELICKÝ A.V. TOLERANČNÝ CHRAM
- (4) - PAMÄTNÁ DOSKA (TU STÁLA EVANJELICKÁ ŠKOLA, V KTorej POSOUL PAVOL COCHRUS, CTIBOR ZOGH)
- (5) - RÍMSKO-KATOLICKÝ FARSÝ ŠRÁD
- (6) - EVANJELICKÝ FARSÝ ŠRÁD
- (7) - RÓDNÝ DOM PETRA BOHÚŇA (STARÁ FARA)
- (8) - PAMÄTNÍK PADLÝM SNP
- (9) - IZBA LUDOVEJ TRADIČIE
- (10) - ZVONOVIA - REVIŠNÁ
- (11) - KNIEŽICA

D. OCHRANA PRED POŽIARMI

- (1) - POŽIARNÁ ZBROJNICA
- (2) - KNIEŽICA

E. OBYČNÁ

- (1) - KNIEŽICA

F. MALOOBCHOD

- (1) - COOP JEDNOTA
- (2) - MADEX JABLONKA (PREDAJNÁ MASA)
- (3) - CHOVATEĽ - ZÁHRADKÁRSKE POTREBY
- (4) - ELVISOK - PREDAJ A OPRAVA POČÍTAČOV
- (5) - CALLO JADRAN ZMRZLINÁ
- (6) - NÁKUP STROJOV
- (7) - OBCHODNÉ PREVÁDZKY

G. VEREJNÉ UBYTOVANIE

- (1) - UBYTOVANIE V SÚKROMÍ

H. VEREJNÉ STRAVOVANIE

- (1) - POKOSTNINSTVO - REVIŠNÉ
- (2) - POKOSTNINSTVO VEĽIČNÁ
- (3) - RESTAURÁCIA RIMOK
- (4) - BUFET PRI ŠPORTOVOM AREÁLE
- (5) - BUFET U ANJELA PRI FUTBALOVOM HRISKU

I. SLUŽBY



- (1) - GINTORIN - REVIŠNÉ
- (2) - STAVKOVIA KANCELARIA TIPSPOUT
- (3) - POŠTA
- (4) - KADERNICTVO SIELKA
- (5) - ERATO INTERNETOVÁ REKLAMNÁ AGENTÚRA
- (6) - VÝKUP FAREBNÝCH KOVOV
- (7) - GINTORIN - VEĽIČNÁ
- (8) - ZDOKOVSKÝ GINTORIN - VEĽIČNÁ
- (9) - SPRACOVANIE LÚČOVNICA - VLADIMÍR HAJDOCH
- (10) - MARIŠKOVÉ SLUŽBY
- (11) - ŽELEŽNICA ZASTÁVKY
- (12) - DOM SMÚTKU
- (13) - DOM SLUŽBY
- (14) - FINANČNÉ SLUŽBY
- (15) - POISTOVNA
- (16) - BANKA (BANKOMAT)

J. VÝROBA A TECHNICKÁ VYBAVENOSŤ

- (1) - PÍLA REVIŠNÉ
- (2) - REGULÁCIA STANICA PLYNU
- (3) - FAREBNÝ PÁLTO - REVIŠNÉ
- (4) - POĽNOHOSPODÁRSKE DRUŽSTVO - VEĽIČNÁ
- (5) - FVB s.r.o.
- (6) - PIMAFARM s.r.o.
- (7) - CIVI CAMERAMONT s.r.o.
- (8) - POČIOVÁ NÁRADIA
- (9) - ORAKOR - AUTODIELY
- (10) - NOVOTRADI s.r.o. ŽALNA
- (11) - CUKROVÁRSKA VÝROBA
- (12) - ZAKAZKOVÁ VÝROBA NÁBYTKU
- (13) - VÝROBA NÁBYTKÁRSKA (NA ZBURANIE)
- (14) - VODOJEM
- (15) - ARBET s.r.o. VEĽIČNÁ - STAVEBNÁ SPOLOČNOSŤ
- (16) - ARBET - CENTRUM ZÁMKOVÉJ DLAŽBY A OKLADY
- (17) - OF. a.s. - ISTEBNÉ
- (18) - FAREBNÉ STRIKOVICA - RYBNÍK, SLOV. RYB. ZVÁZ
- (19) - ZÁHRADKOVÁ OSADA
- (20) - POLYFUNKČNÝ OBJEKT PRI PD
- (21) - FARMA
- (22) - VÝROBNÉ AREÁLY PRI PD
- (23) - VÝROBNÝ AREÁL
- (24) - VODOJEM

K. POZNÁMKY

- (1) - EXISTUJÚCE OBJEKTY
- (2) - NAVRHOVANÉ OBJEKTY

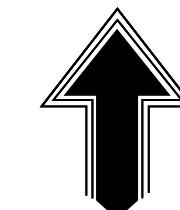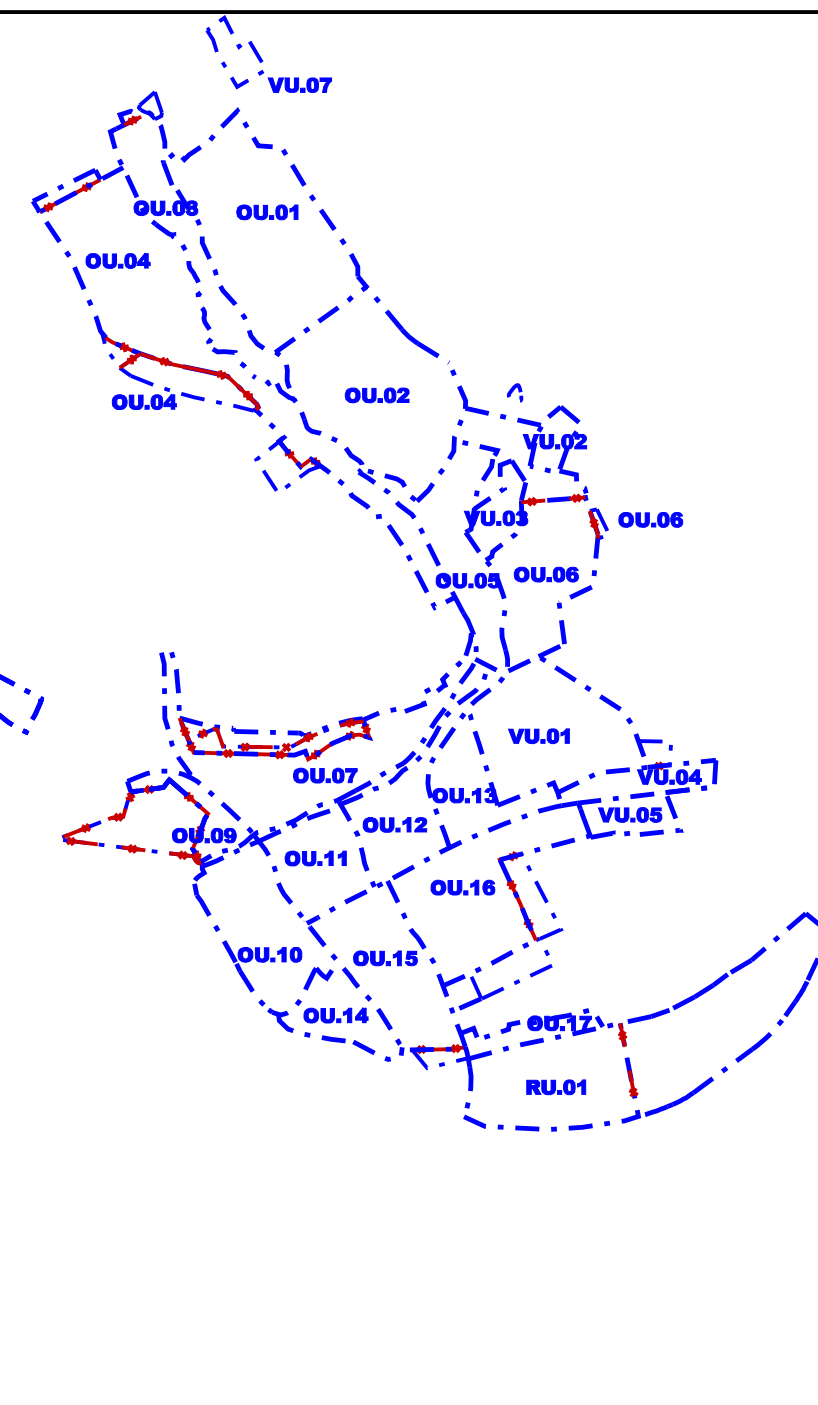

ARCHITEKTONICKÝ ATÉLIER **GAM** NÁM. A. HLINKU 27, RUŽOMBEROK

ÚZEMNÝ PLÁN OBCE

VELIČNÁ

+ZMENY A DOPLNKY č.1(r.2019)+č.2(r.2021)

ZMENY A DOPLNKY č.3

NÁZOV VÝKRESU:

VÝKRES RIŠENIA VEREJNÉHO TECHNICKÉHO VYBAVENIA A VEREJNOPROSPEŠNÝCH STAVIEB

OBEDNÁVATEĽSKÁ DOKUMENTÁCIA:

AUTORI RIŠENIA:

ING.ARCH. ANNA GOČOVÁ, AUTORIZOVANÝ ARCHITEKT

OBODNÁ SPOLUPRÁCA:

ING.ARCH. MARJÁN GOČ, ING. PETER GAŽÍK, ING. VLADIMÍR OTTO, ING. ANTON GALAS, ING. IVANA HORVÁTOVÁ, ZUZANA TAKÁČOVÁ

ČÍSLO ZAKAZKY:

5422-20

DÁTUM:

AUGUST 2023

MIERKA VÝKRESU:

1:5000

ČÍSLO VÝKRESU:

5

VELIČNÁ

ÚZEMNÝ PLÁN OBCE

VEREJNOPROSPEŠNÉ STAVBY

2. PRE TECHNICKÚ VYBAVENOSŤ:

- 2.1. REALIZÁCIA SPLAŠKOVEJ KANALIZÁCIE
- 2.2. ROZŠÍRENIE ROZVODOV VODY
- 2.3. VYBUDOVANIE NAVRHOVANÝCH TRANSFORMÁTOROVÝCH STANÍC (TS)
 - TS 22 - DOPLNOK D3.8
 - TS 22 - DOPLNOK D3.11
- 2.4. ROZŠÍRENIE A ZOKRUHOVANIE EL. ROZVODOV NN
- 2.5. ROZŠÍRENIE STL PLYNOVODU