

LEGENDA SIETÍ

- BVS-KANALIZACIA_JEDNOTNA
- SPP_stredotlak
- ZS-DIS_NN
- SLOVAK_TELEKOM
- SLABOPRUD_ORANGE
- SLABOPRUD_SWAN
- SLABOPRUD_UPC
- SLABOPRUD_OPTO_UPC
- SLABOPRUD_SLOVANET
- DPB_NAPAJANIE
- ZS_DIS_VN_INFO
- ZS_DIS_NN_INFO
- ZS-DIS_NN
- ZS-DIS_VN
- VEREJNE_OSVETLENIE
- NEURČENÝ VODOVOD DTMBA

LEGENDA

- JESTVUJÚCI STAV
- NOVÝ STAV
- ŠTRK
- ZEMINA PRE POPÍNAVKY
- BETÓNOVÝ OBRUBNÍK V ZMYSLE MANUÁLOV VEREJNÝCH PRIESTOROV A TECHNICKÝCH LISTOV MESTA
- ZÁMKOVÁ DLAŽBA V ZMYSLE MANUÁLOV VEREJNÝCH PRIESTOROV A TECHNICKÝCH LISTOV MESTA
- ASFALTOVÁ CESTA
- ZATRÁVNENIE
- STAVBU NAPROJEKTOVAŤ A REALIZOVAŤ TAK, ABY VYZNAČENÉ STROMY VÝSTAVBU PREŽILI

±0,000 = 227,45 m.n.m.

ZODPOVEDNÝ PROJEKTANT	Ing. arch. Drahan Petrovič,	
VYPRACOVAL	Ing. arch. Drahan Petrovič, Ing. Hana Balková, Ing. Monika Wallová	
KONTROLOVAL	Ing. arch. Drahan Petrovič,	

AUTOR PROJEKTU	METRO Bratislava	METRO BRATISLAVA	
HLAVNÝ INŽINIER PROJEKTU	Ing. arch. Drahan Petrovič,		
STAVEBNÍK	HLAVNÉ MESTO SLOVENSKEJ REPUBLIKY BRATISLAVA		
MIESTO STAVBY	Bratislava, Dúbravka	PARCELA 3343, 3345	STUPEŇ AŠ
STAVBA	PARKOVACÍ DOM - SARATOVSKÁ		PROFESIA Architektonicko - stavebné riešenie
OBJEKT	SO 01		FORMÁT 10 x A4 AA
			DÁTUM 02/2023
VÝKRES	KOORDINAČNÁ SITUÁCIA		MIERKA 1:200
			ČÍSLO ZÁK. 1
			Č.VÝKR. 1

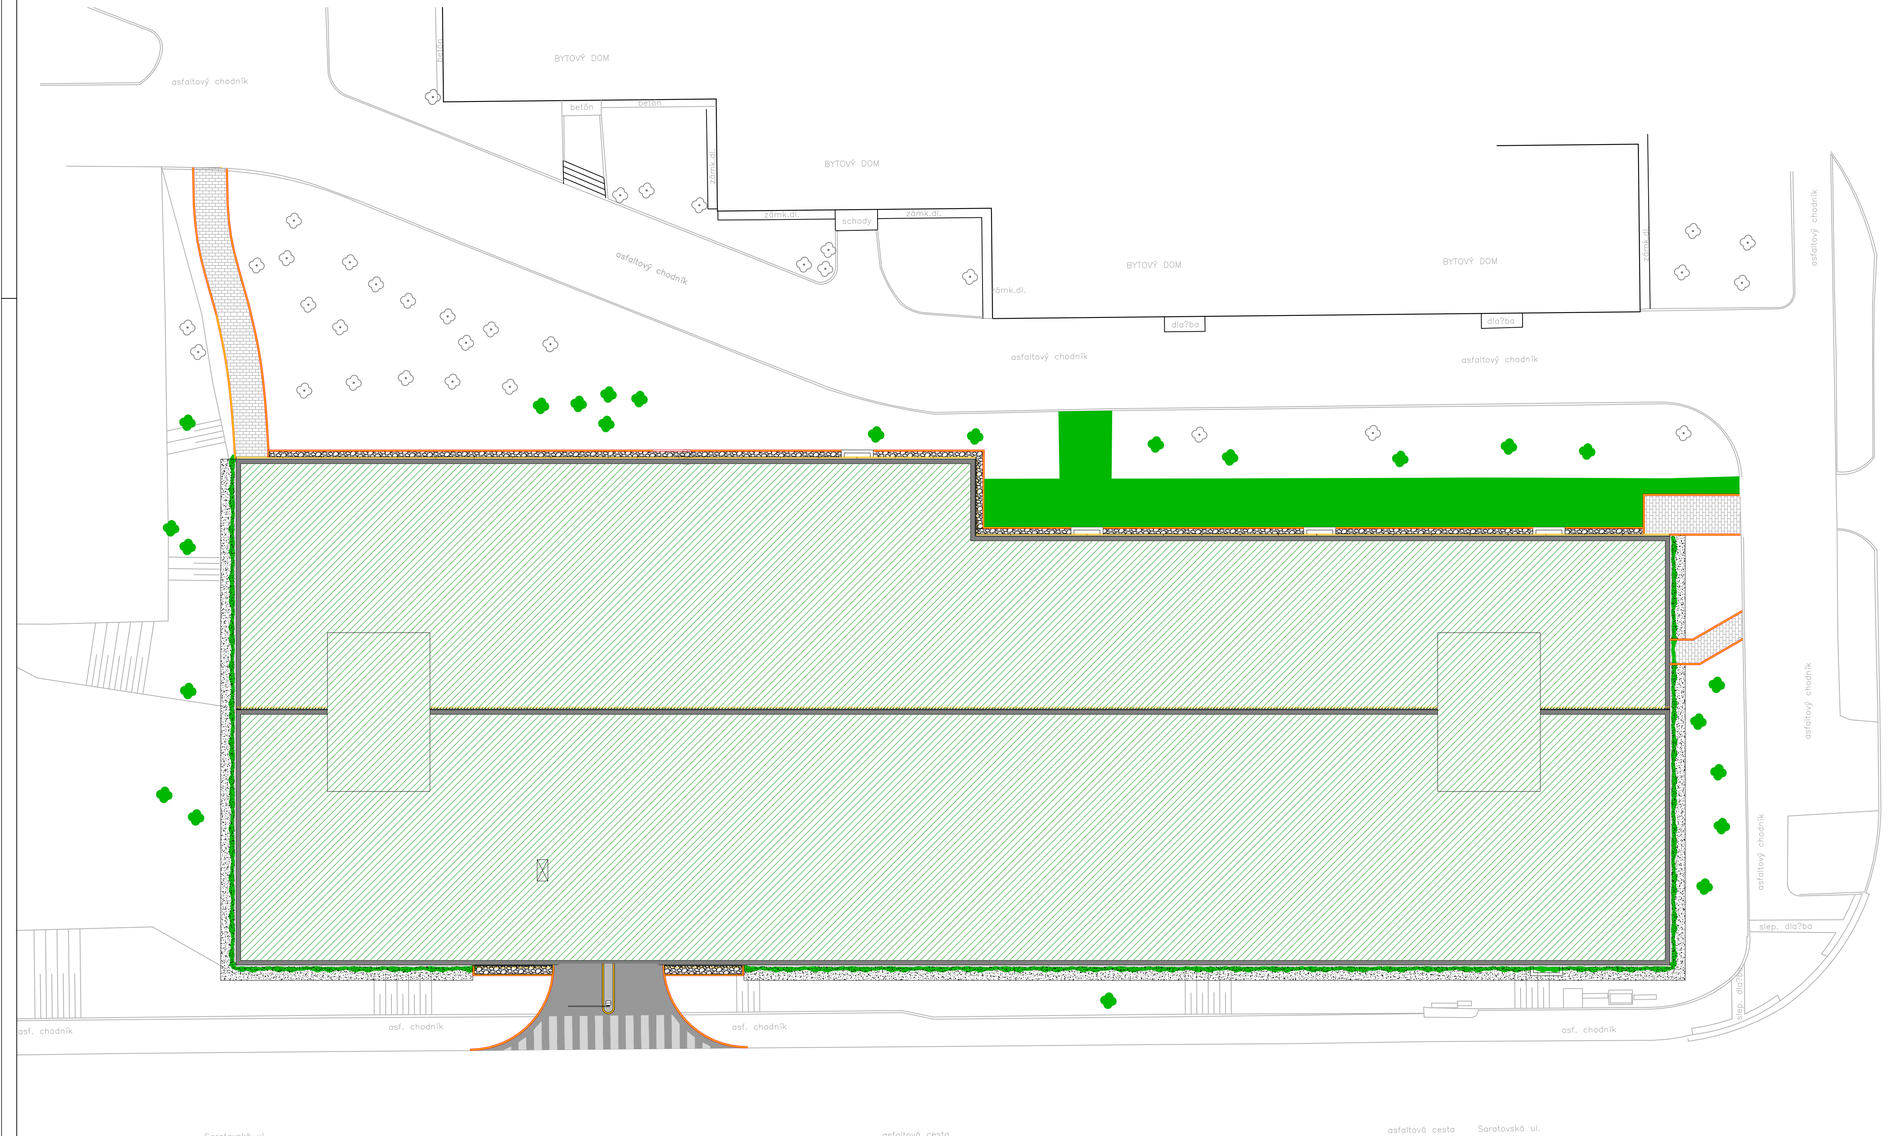

LEGENDA

- JESTVUJÚCI STAV
- NOVÝ STAV
- ŠTRK
- ZEMINA PRE POPÍNAVKY
- BETÓNOVÝ OBRUBNÍK V ZMYSLE MANUÁLOV VEREJNÝCH PRIESTOROV A TECHNICKÝCH LISTOV MESTA
- ZÁMKOVÁ DLAŽBA V ZMYSLE MANUÁLOV VEREJNÝCH PRIESTOROV A TECHNICKÝCH LISTOV MESTA
- ASFALTOVÁ CESTA
- ZATRÁVNENIE
- STAVBU NAPROJEKTOVAŤ A REALIZOVAŤ TAK, ABY VYZNAČENÉ STROMY VÝSTAVBU PREŽILI

S

±0,000 = 227,45 m.n.m.

ZODPOVEDNÝ PROJEKTANT	Ing. arch. Drahan Petrovič	
VYPRACOVAL	Ing. arch. Drahan Petrovič Ing. Hana Bašová, Ing. Monika Wallová	
KONTROLOVAL	Ing. arch. Drahan Petrovič	

AUTOR PROJEKTU	METRO Bratislava		
HLAVNÝ INŽINIER PROJEKTU	Ing. arch. Drahan Petrovič		
STAVEBNÍK	HLAVNÉ MESTO SLOVENSKEJ REPUBLIKY BRATISLAVA		
MIESTO STAVBY Bratislava, Dúbravka	PARCELA 3343, 3345	STUPEŇ	AŠ
STAVBA PARKOVACÍ DOM - SARATOVSKÁ		PROFESIA	Architektonicko - stavebné riešenie
		FORMÁT	8 x A4
OBJEKT SO 01		DÁTUM	02/2023
		MIERKA	1:200
VÝKRES ROZSAH ÚPRAV		ČÍSLO ZÁK.	1

AA

Č.VÝKR. 2

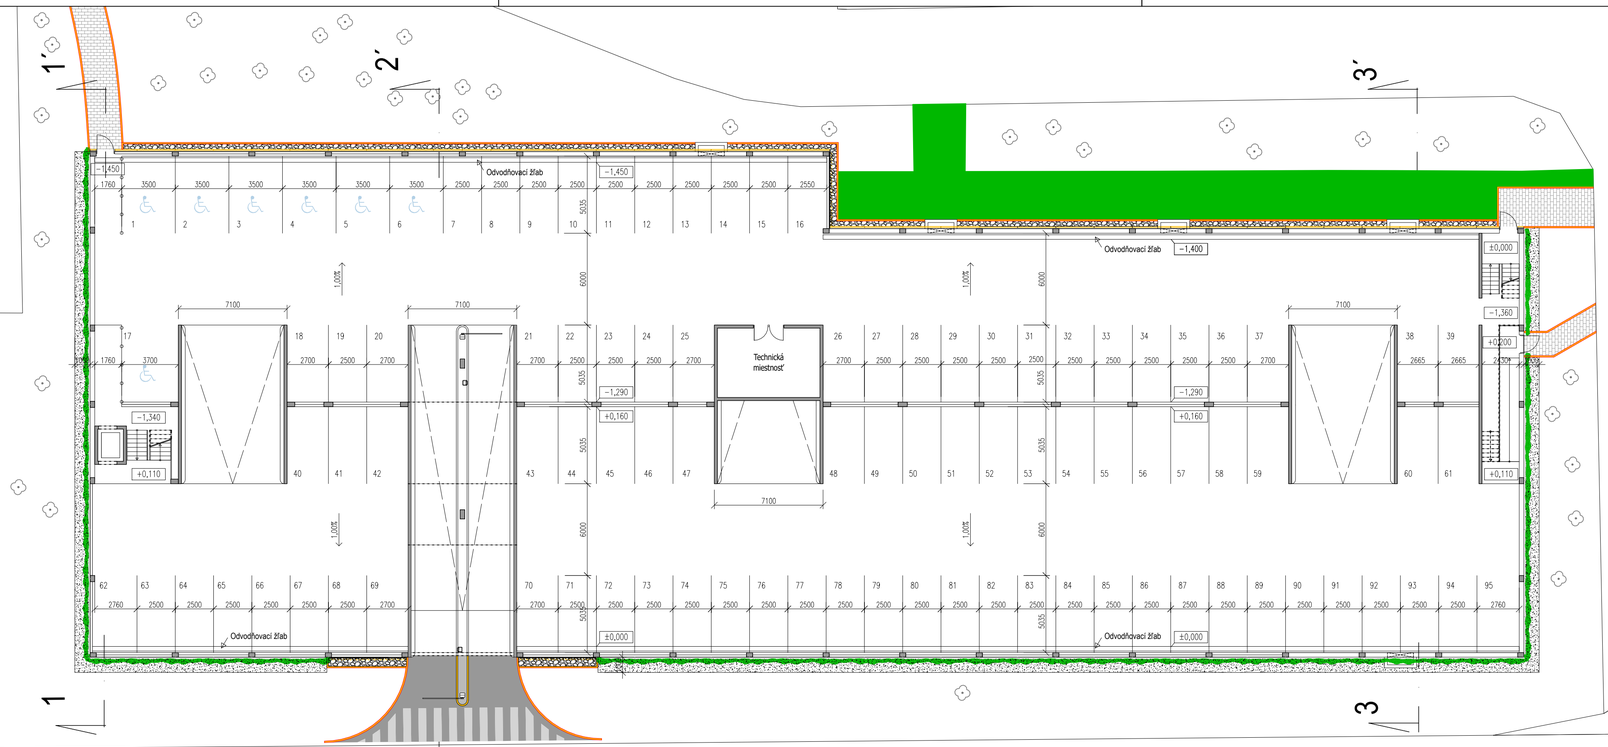

LEGENDA

- NOVÝ STAV
- ŠTRK
- ZEMINA PRE POPÍNAVKY
- BETÓNOVÝ OBRUBNÍK V ZMYSLE MANUÁLOV VEREJNÝCH PRIESTOROV A TECHNICKÝCH LISTOV MESTA
- ZÁMKOVÁ DLAŽBA V ZMYSLE MANUÁLOV VEREJNÝCH PRIESTOROV A TECHNICKÝCH LISTOV MESTA
- ASFALTOVÁ CESTA
- ZATRÁVNENIE
- ZVISLÉ DREVENÉ LAMELY
- VODOROVNÉ DREVENÉ LAMELY
- ZELENÁ FASÁDA

POČET PARKOVACÍCH MIEST NA 1.NP 95 Z TOHO ŤZP 7 KS
POČET PARKOVACÍCH MIEST V CELOM PARKOVACOM DOME 196 Z TOHO ŤZP 8 KS

S

±0,000 = 227,45 m.n.m.

ZODPOVEDNÝ PROJEKTANT	Ing. arch. Drahan Petrovič	
VYPRACOVAL	Ing. arch. Drahan Petrovič, Ing. Hana Bašová, Ing. Monika Wallová	
KONTROLOVAL	Ing. arch. Drahan Petrovič	

AUTOR PROJEKTU	METRO Bratislava	METRO BRATISLAVA	
HLAVNÝ INŽINIER PROJEKTU	Ing. arch. Drahan Petrovič		
STAVEBNÍK	HLAVNÉ MESTO SLOVENSKEJ REPUBLIKY BRATISLAVA		
MIESTO STAVBY Bratislava, Dúbravka	PARCELA 3343, 3345	STUPEŇ	AŠ
STAVBA PARKOVACÍ DOM - SARATOVSKÁ		PROFESIA	Architektonicko - stavebné riešenie
		FORMÁT	4 x A4
OBJEKT SO 01		DÁTUM	02/2023
		MIERKA	1:200
VÝKRES PÔDORYS 1.NP		ČÍSLO ZÁK.	1

AA

Č.VÝKR. 3

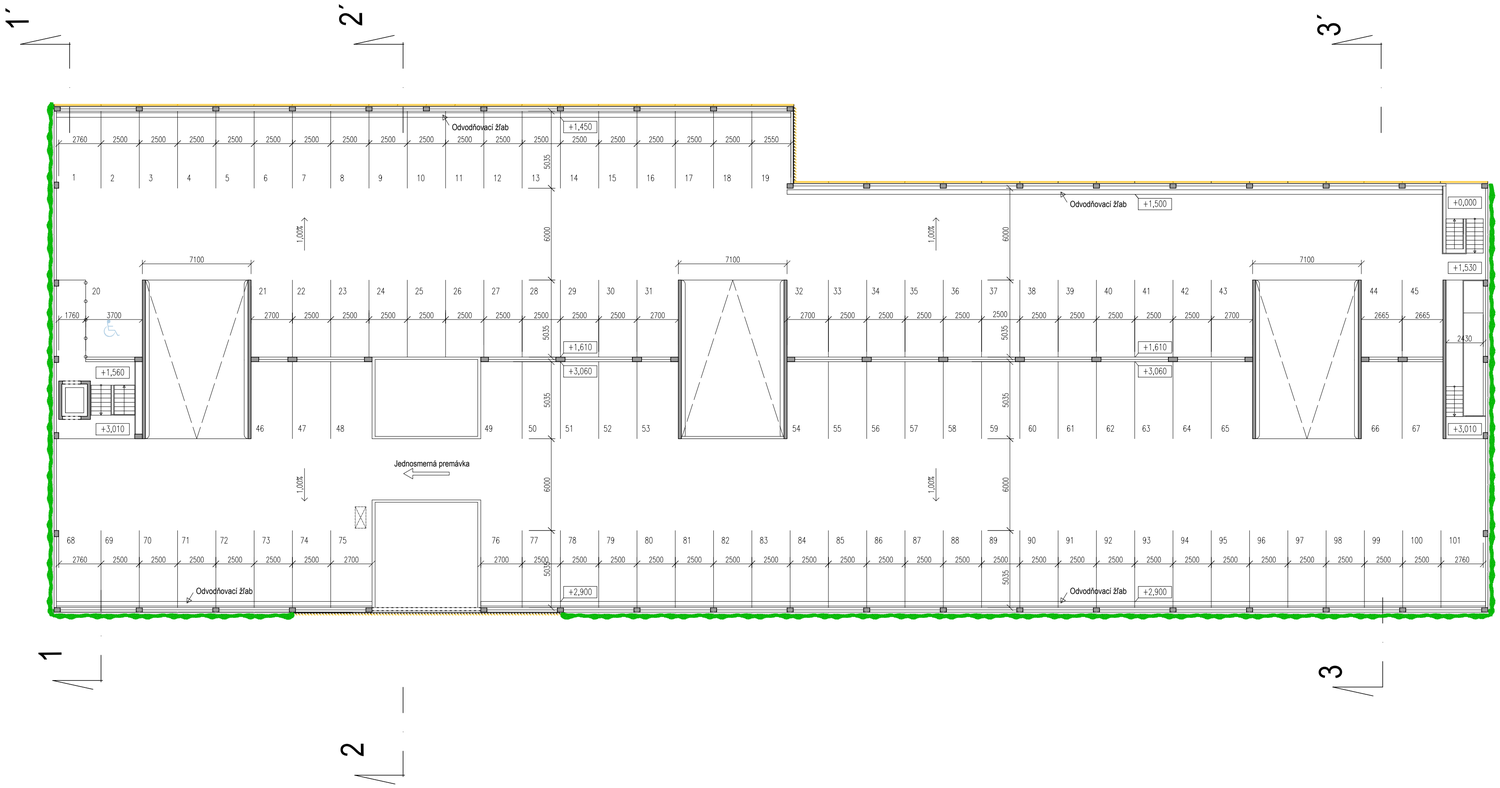

LEGENDA

- ZVISLÉ DREVENÉ LAMELY
- VODOROVNÉ DREVENÉ LAMELY
- ZELENÁ FASÁDA

POČET PARKOVACÍCH MIEST NA 2.NP 101 Z TOHO ŤZP 1 KS
POČET PARKOVACÍCH MIEST V CELOM PARKOVACOM DOME 196 Z TOHO ŤZP 8 KS

S

±0,000 = 227,45 m.n.m.

ZODPOVEDNÝ PROJEKTANT	Ing. arch. Drahan Petrovič	
VYPRACOVAL	Ing. arch. Drahan Petrovič, Ing. Hana Bašová, Ing. Monika Wallová	
KONTROLOVAL	Ing. arch. Drahan Petrovič	

AUTOR PROJEKTU	METRO Bratislava	METRO BRATISLAVA	
HLAVNÝ INŽINIER PROJEKTU	Ing. arch. Drahan Petrovič		
STAVEBNÍK	HLAVNÉ MESTO SLOVENSKEJ REPUBLIKY BRATISLAVA		
MIESTO STAVBY Bratislava, Dúbravka	PARCELA 3343, 3345	STUPEŇ	AŠ
STAVBA PARKOVACÍ DOM - SARATOVSKÁ		PROFESIA	Architektonicko - stavebné riešenie
		FORMÁT	4 x A4
OBJEKT SO 01		DÁTUM	02/2023
		MIERKA	1:200
VÝKRES PÔDORYS 2.NP		ČÍSLO ZÁK.	1
			AA
		Č.VÝKR.	4



LEGENDA

- EXTENZÍVNA ZELENÁ STRECHA
- ZVISLÉ DREVENÉ LAMELY
- VODOROVNÉ DREVENÉ LAMELY
- ZELENÁ FASÁDA

S

±0,000 = 227,45 m.n.m.

ZODPOVEDNÝ PROJEKTANT	Ing. arch. Drahan Petrovič	
VYPRACOVAL	Ing. arch. Drahan Petrovič Ing. Hana Bašová, Ing. Monika Wallová	
KONTROLOVAL	Ing. arch. Drahan Petrovič	

AUTOR PROJEKTU	METRO Bratislava	METRO BRATISLAVA	
HLAVNÝ INŽINIER PROJEKTU	Ing. arch. Drahan Petrovič		
STAVEBNÍK	HLAVNÉ MESTO SLOVENSKEJ REPUBLIKY BRATISLAVA		
MIESTO STAVBY Bratislava, Dúbravka	PARCELA 3343, 3345	STUPEŇ	AŠ
STAVBA PARKOVACÍ DOM - SARATOVSKÁ		PROFESIA	Architektonicko - stavebné riešenie
		FORMÁT	4 x A4
OBJEKT SO 01		DÁTUM	02/2023
		MIERKA	1:200
VÝKRES PÔDORYS STRECHY		ČÍSLO ZÁK.	1

AA

Č.VÝKR. 5

REZ 1-1

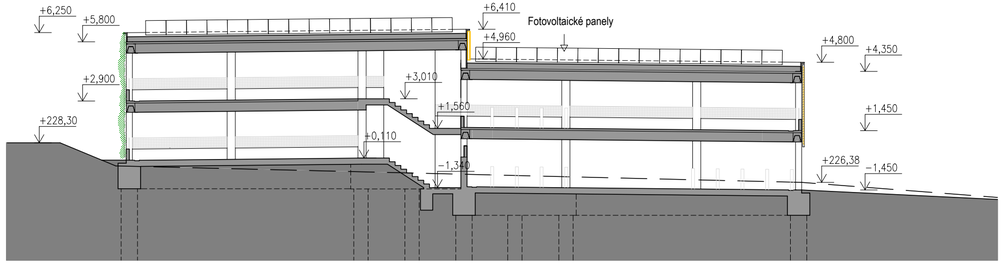

REZ 2-2

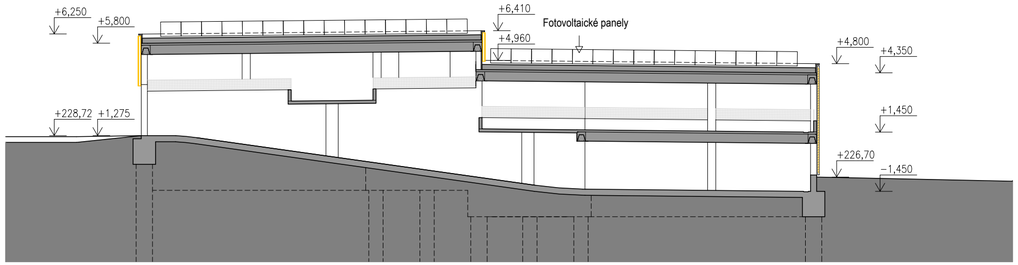

REZ 3-3

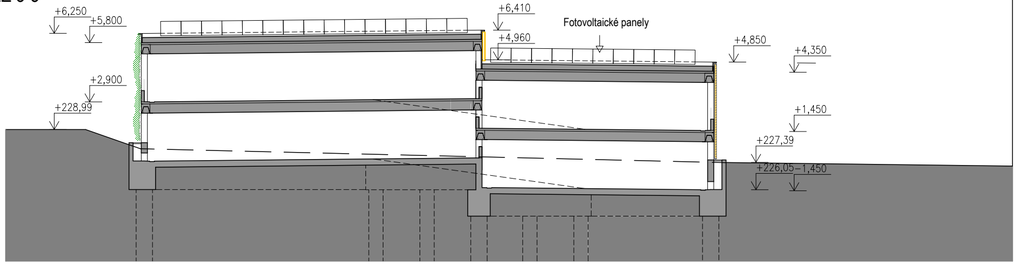

BYTOVÝ DOM

±0,000 = 227,45 m.n.m.

ZODPOVEDNÝ PROJEKTANT	Ing. arch. Drahan Petrovič	
VYPRACOVAL	Ing. arch. Drahan Petrovič Ing. Hana Bašová, Ing. Monika Wallová	
KONTROLOVAL	Ing. arch. Drahan Petrovič	

AUTOR PROJEKTU	METRO Bratislava				
HLAVNÝ INŽINIER PROJEKTU	Ing. arch. Drahan Petrovič				
STAVEBNÍK	HLAVNÉ MESTO SLOVENSKEJ REPUBLIKY BRATISLAVA				
MIESTO STAVBY	Bratislava, Dúbravka	PARCELA	3343, 3345	STUPEŇ	AŠ
STAVBA	PARKOVACÍ DOM SARATOVSKÁ			PROFESIA	Architektonicko - stavebné riešenie
				FORMÁT	3 x A4
OBJEKT	SO 01			DÁTUM	02/2023
				MIERKA	1:200
VÝKRES	REZY			ČÍSLO ZÁK.	1

METRO BRATISLAVA

AA

Č.VÝKR. 6

POHĽAD ZÁPADNÝ

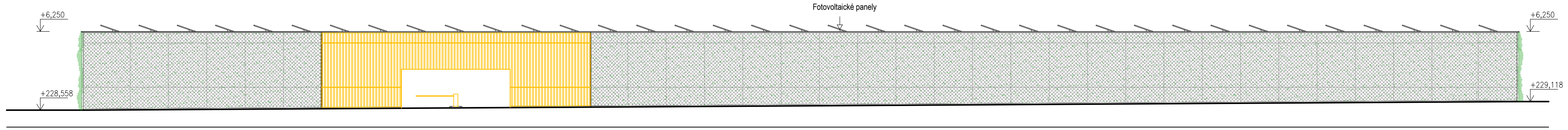

POHĽAD VÝCHODNÝ

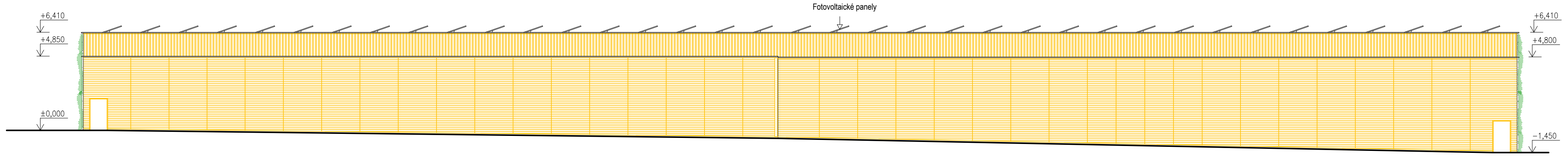

POHĽAD SEVERNÝ

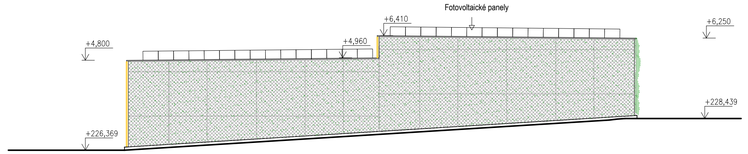

POHĽAD JUŽNÝ

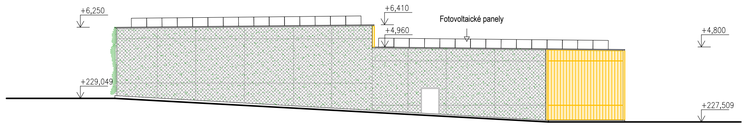

LEGENDA

- ZVISLÉ DREVENÉ LAMELY
- VODOROVNÉ DREVENÉ LAMELY
- ZELENÁ FASÁDA

±0,000 = 227,45 m.n.m.

ZODPOVEDNÝ PROJEKTANT	Ing. arch. Drahan Petrovič	
VYPRACOVAL	Ing. arch. Drahan Petrovič Ing. Hana Bašová, Ing. Monika Wallová	
KONTROLOVAL	Ing. arch. Drahan Petrovič	

AUTOR PROJEKTU	METRO Bratislava		
HLAVNÝ INŽINIER PROJEKTU	Ing. arch. Drahan Petrovič		
STAVEBNÍK	HLAVNÉ MESTO SLOVENSKEJ REPUBLIKY BRATISLAVA		
MIESTO STAVBY Bratislava, Dúbravka	PARCELA 3343, 3345	STUPEŇ	AŠ
STAVBA PARKOVACÍ DOM SARATOVSKÁ		PROFESIA	Architektonicko - stavebné riešenie
		FORMÁT	4 x A4
OBJEKT SO 01		DÁTUM	02/2023
		MIERKA	1:200
VÝKRES POHĽADY		ČÍSLO ZÁK.	1

METRO BRATISLAVA

A A

Č.VÝKR. 7

FOTODOKUMENTÁCIA



Foto 1 Širší pohľad na posudzovanú lokalitu s dopravnými vzťahmi



Foto 2 Pohľad na súčasný stav parkovacích miest v lokalite