


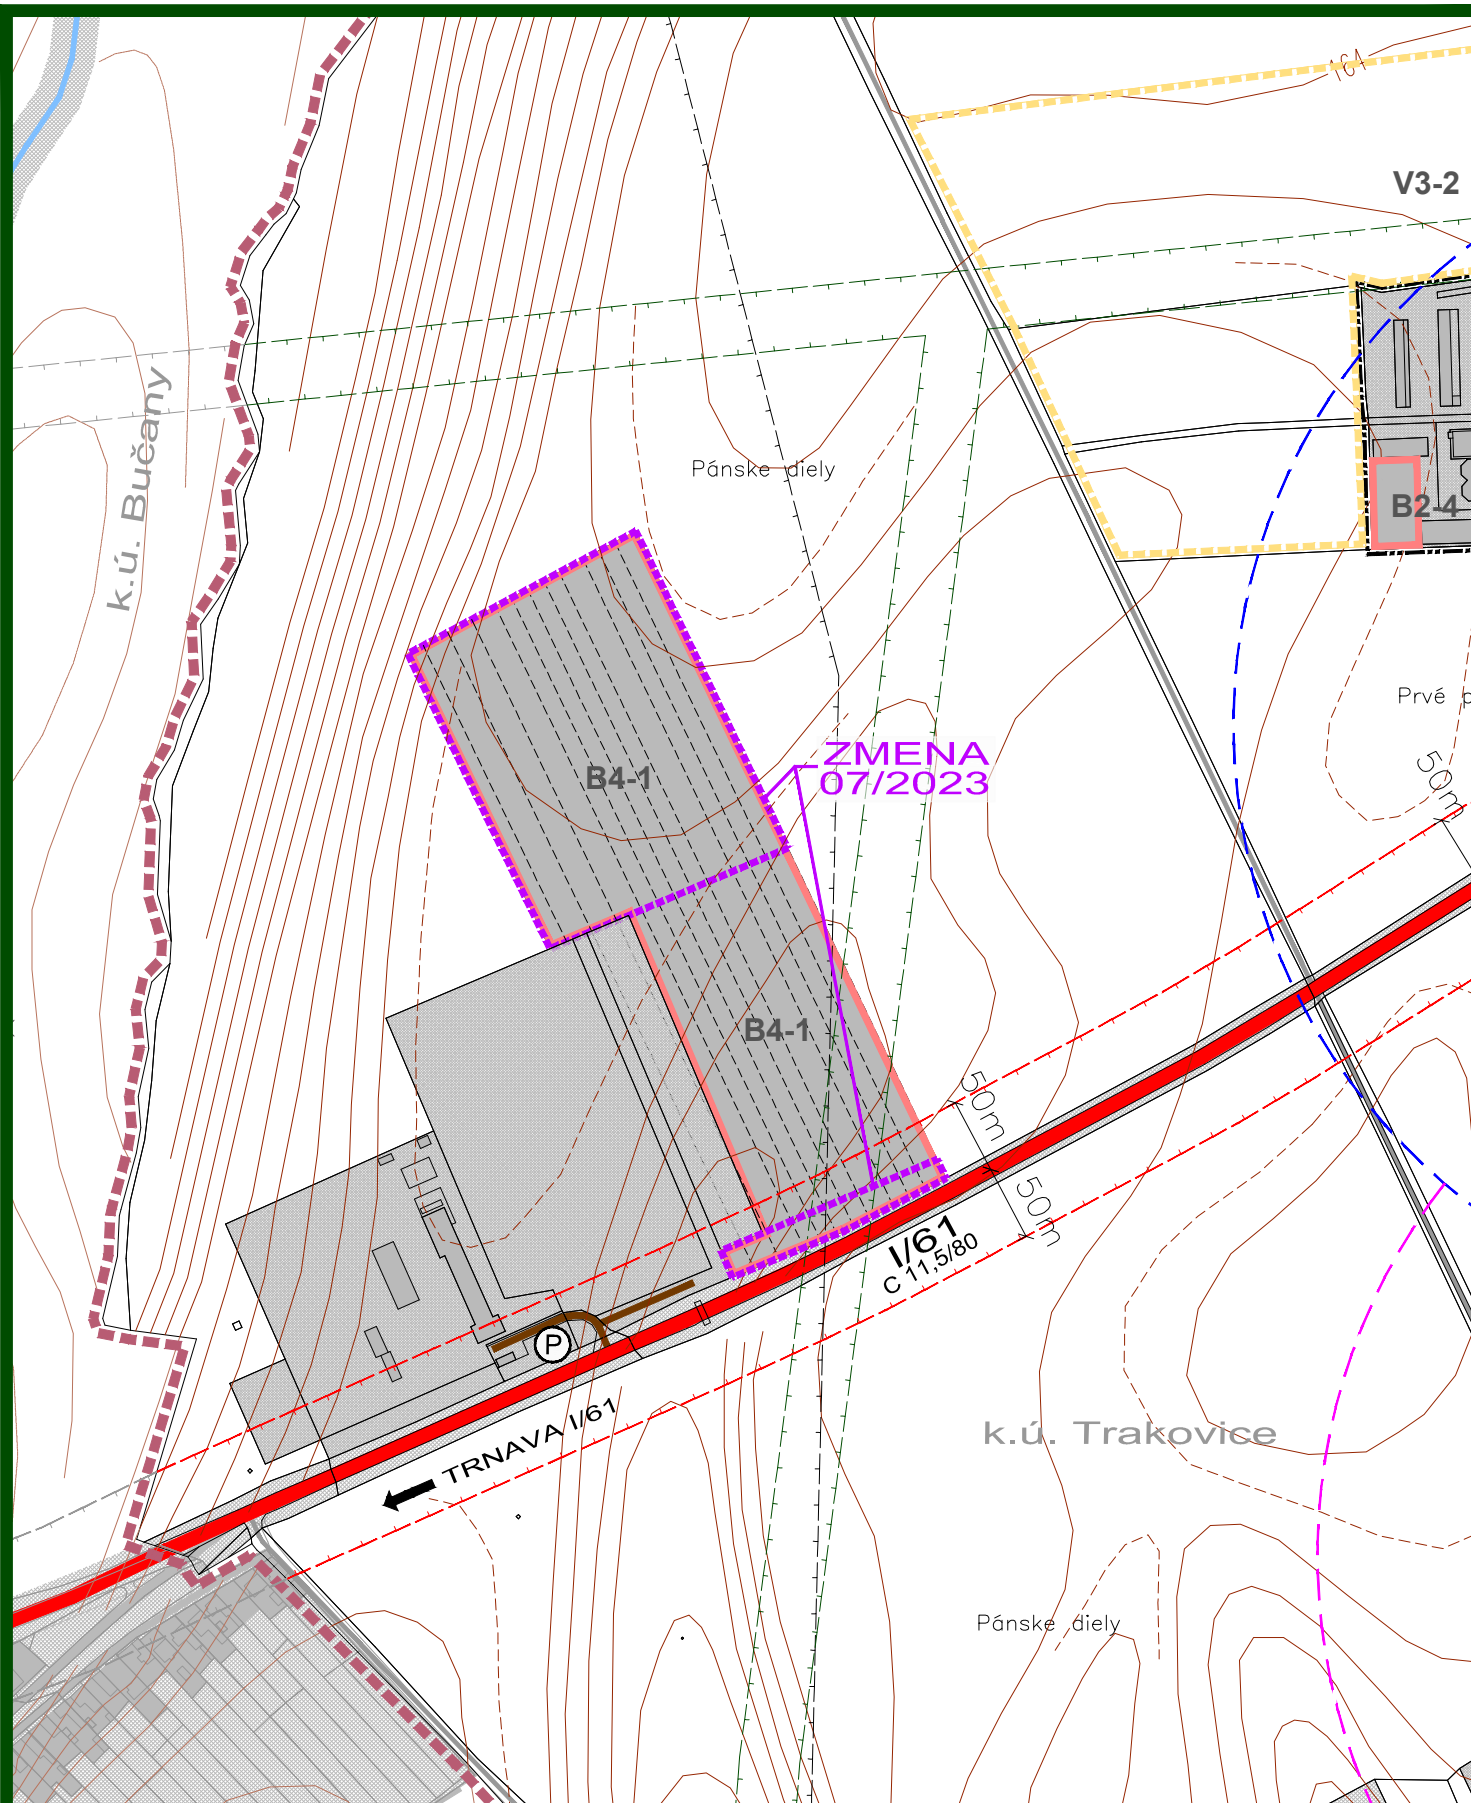

## ZMENA 07/2023 - NÁVRH SEA ÚZEMNÝ PLÁN OBCE TRAKOVICE

VÝKRES RIEŠENIA VEREJNÉHO  
DOPRAVNÉHO VYBAVENIA



OBJEDNÁVATEĽ: OBEC TRAKOVICE  
HL. RIEŠITEĽ: ING.ARCH. EVA KRUPOVÁ  
SPRACOVANÉ: AUGUST, 2023

### PLATNÝ ÚZEMNÝ PLÁN OBCE TRAKOVICE


| STAV | NÁVRH | VÝHLAD |                                                               |
|------|-------|--------|---------------------------------------------------------------|
|      |       |        | HRANICA KATASTRÁLNEHO ÚZEMIA                                  |
|      |       |        | HRANICA ZASTAVANÉHO ÚZEMIA K 1.1.1990                         |
|      |       |        | HRANICA ZASTAVANÉHO ÚZEMIA                                    |
|      |       |        | HRANICA ROZVOJOVÝCH LOKALÍT                                   |
|      |       |        | FUNKČNÉ PLOCHY                                                |
|      |       |        | NAVRHOVANÉ FUNKČNÉ PLOCHY V OCHRANNOM PÁSME CESTY I/61        |
|      |       |        | NAVRHOVANÉ FUNKČNÉ PLOCHY V OCHRANNOM PÁSME VETVY DIALNICE D1 |
|      |       |        | PLOCHY SÚKROMNEJ, VEREJNEJ A KRAJINNEJ ZELENÉ                 |
|      |       |        | DIALNICA D1                                                   |
|      |       |        | CESTY I. TRIEDY                                               |
|      |       |        | CESTY II. TRIEDY                                              |
|      |       |        | CESTY III. TRIEDY                                             |
|      |       |        | ZBERNÉ KOMUNIKÁCIE B2                                         |
|      |       |        | OBSLUŽNÉ KOMUNIKÁCIE MIESTNE C2                               |
|      |       |        | OBSLUŽNÉ KOMUNIKÁCIE MIESTNE C3                               |
|      |       |        | MIESTNE KOMUNIKÁCIE URČENÉ NA REKONŠTRUKCIU                   |
|      |       |        | ÚČELOVÉ KOMUNIKÁCIE                                           |
|      |       |        | UPOKOJENÉ KOMUNIKÁCIE D1                                      |
|      |       |        | UPOKOJENÉ KOMUNIKÁCIE D2, D3                                  |
|      |       |        | POLNÉ CESTY SPEVNENÉ, NESPEVNENÉ A LESNÉ                      |
|      |       |        | SMEROVANIE CIEST I., II. A III. TRIEDY                        |
|      |       |        | OCHRANNÉ PÁSMO DIALNICE, CESTY I., II. A III. TRIEDY          |
|      |       |        | OHRANIČENIE SÍDEL. ÚTVARU OBCE DOPRAVNOU ZNAČKOU              |
|      |       |        | STATICKÁ DOPRAVA - SÚVISLÉ PARKOVACIE PLOCHY/PARKOVISKÁ       |
|      |       |        | HROMADNÁ DOPRAVA - ZASTÁVKY HD                                |
|      |       |        | IZOCHRONA ČASOVEJ DOSTUPNOSTI ZASTÁVOK HD (400 m)             |
|      |       |        | OZNAČENIE FUNKČNEJ TRIEDY A KATEGÓRIE CESTY                   |
|      |       |        | SMEROVANIE CYKLOTURISTICKÝCH TRÁS                             |
|      |       |        | VSTUPY DO AREÁLOV                                             |

### ZMENA 07/2023

HRANICA RIEŠENÉHO ÚZEMIA ZMENY 07/2023

## ZMENA 07/2023 - NÁVRH SEA ÚZEMNÝ PLÁN OBCE TRAKOVICE

VÝKRES RIEŠENIA VEREJNÉHO  
DOPRAVNÉHO VYBAVENIA

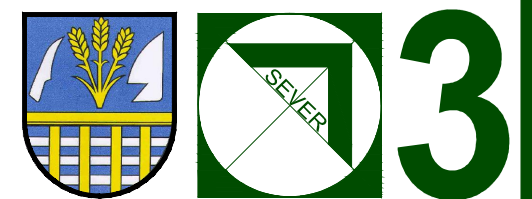

OBJEDNÁVATEĽ: OBEC TRAKOVICE  
HL. RIEŠITEĽ: ING.ARCH. EVA KRUPOVÁ  
SPRACOVANÉ: AUGUST, 2023