


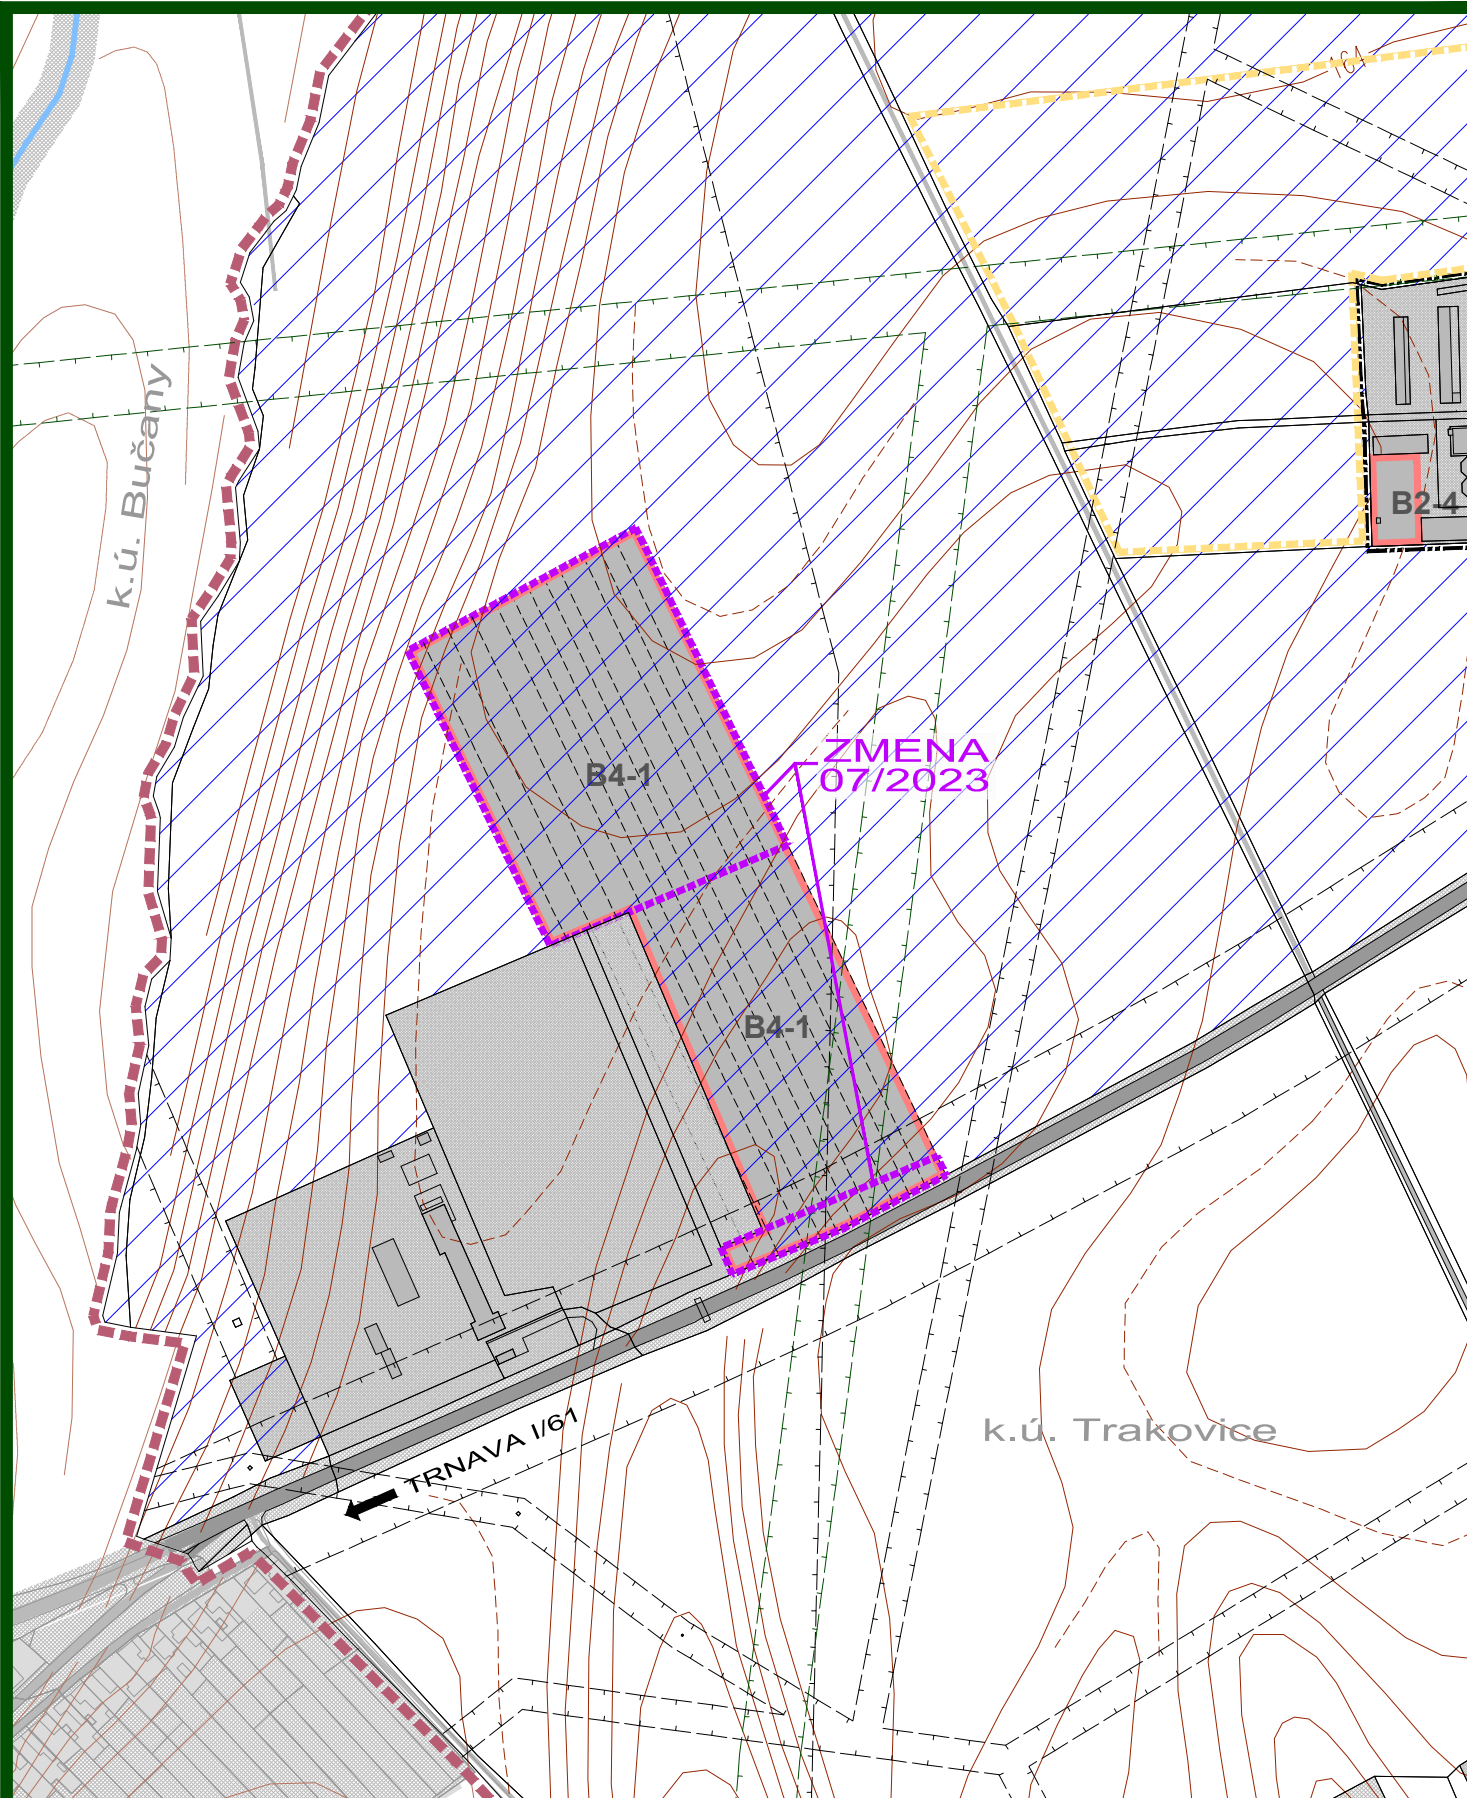

ZMENA 07/2023 - NÁVRH SEA ÚZEMNÝ PLÁN OBCE TRAKOVICE

VÝKRES RIEŠENIA VEREJNÉHO TECHNICKÉHO VYBAVENIA VODNÉ HOSPODÁRSTVO



OBJEDNÁVATEĽ: OBEC TRAKOVICE
HL. RIEŠITEĽ: ING.ARCH. EVA KRUPOVÁ
SPRACOVANÉ: AUGUST, 2023

PLATNÝ ÚZEMNÝ PLÁN OBCE TRAKOVICE


STAV	NÁVRH	VÝHLAD	
			HRANICA KATASTRÁLNEHO ÚZEMIA
			HRANICA ZASTAVANÉHO ÚZEMIA K 1.1.1990
			HRANICA ZASTAVANÉHO ÚZEMIA
			HRANICA ROZVOJOVÝCH LOKALÍT
			FUNKČNÉ PLOCHY
			PLOCHY SÚKROMNEJ, VEREJNEJ A KRAJINNEJ ZELENE
			CESTY I., II. A III. TRIEDY, MIESTNE A ÚČELOVÉ KOMUNIKÁCIE
			SMEROVANIE CIEST
			HRANICE OCHRANNÝCH PÁSIEM DOPR. A TECHN. INFRAŠTRUKTÚRY
			VODOVOD
			ARMATÚRNA ŠACHTA - REDUKČNÝ VENTIL
			KANALIZÁCIA SPLAŠKOVÁ GRAVITAČNÁ
			KANALIZÁCIA SPLAŠKOVÁ GRAVITAČNÁ - VYPROJEKTOVANÁ
			KANALIZÁCIA SPLAŠKOVÁ TLAKOVÁ
			KANALIZÁCIA SPLAŠKOVÁ TLAKOVÁ - VYPROJEKTOVANÁ
			KANALIZÁCIA DAŽDOVÁ
			PREČERPÁVACIA STANICA OBECNÁ
			PREČERPÁVACIA STANICA OBECNÁ - VYPROJEKTOVANÁ
			MERNÁ ŠACHTA
			ZÁVLAHY

ZMENA 07/2023

 HRANICA RIEŠENÉHO ÚZEMIA ZMENY 07/2023

ZMENA 07/2023 - NÁVRH SEA ÚZEMNÝ PLÁN OBCE TRAKOVICE

VÝKRES RIEŠENIA VEREJNÉHO TECHNICKÉHO VYBAVENIA VODNÉ HOSPODÁRSTVO

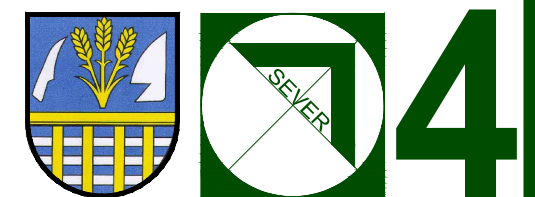

OBJEDNÁVATEĽ: OBEC TRAKOVICE
HL. RIEŠITEĽ: ING.ARCH. EVA KRUPOVÁ
SPRACOVANÉ: AUGUST, 2023