


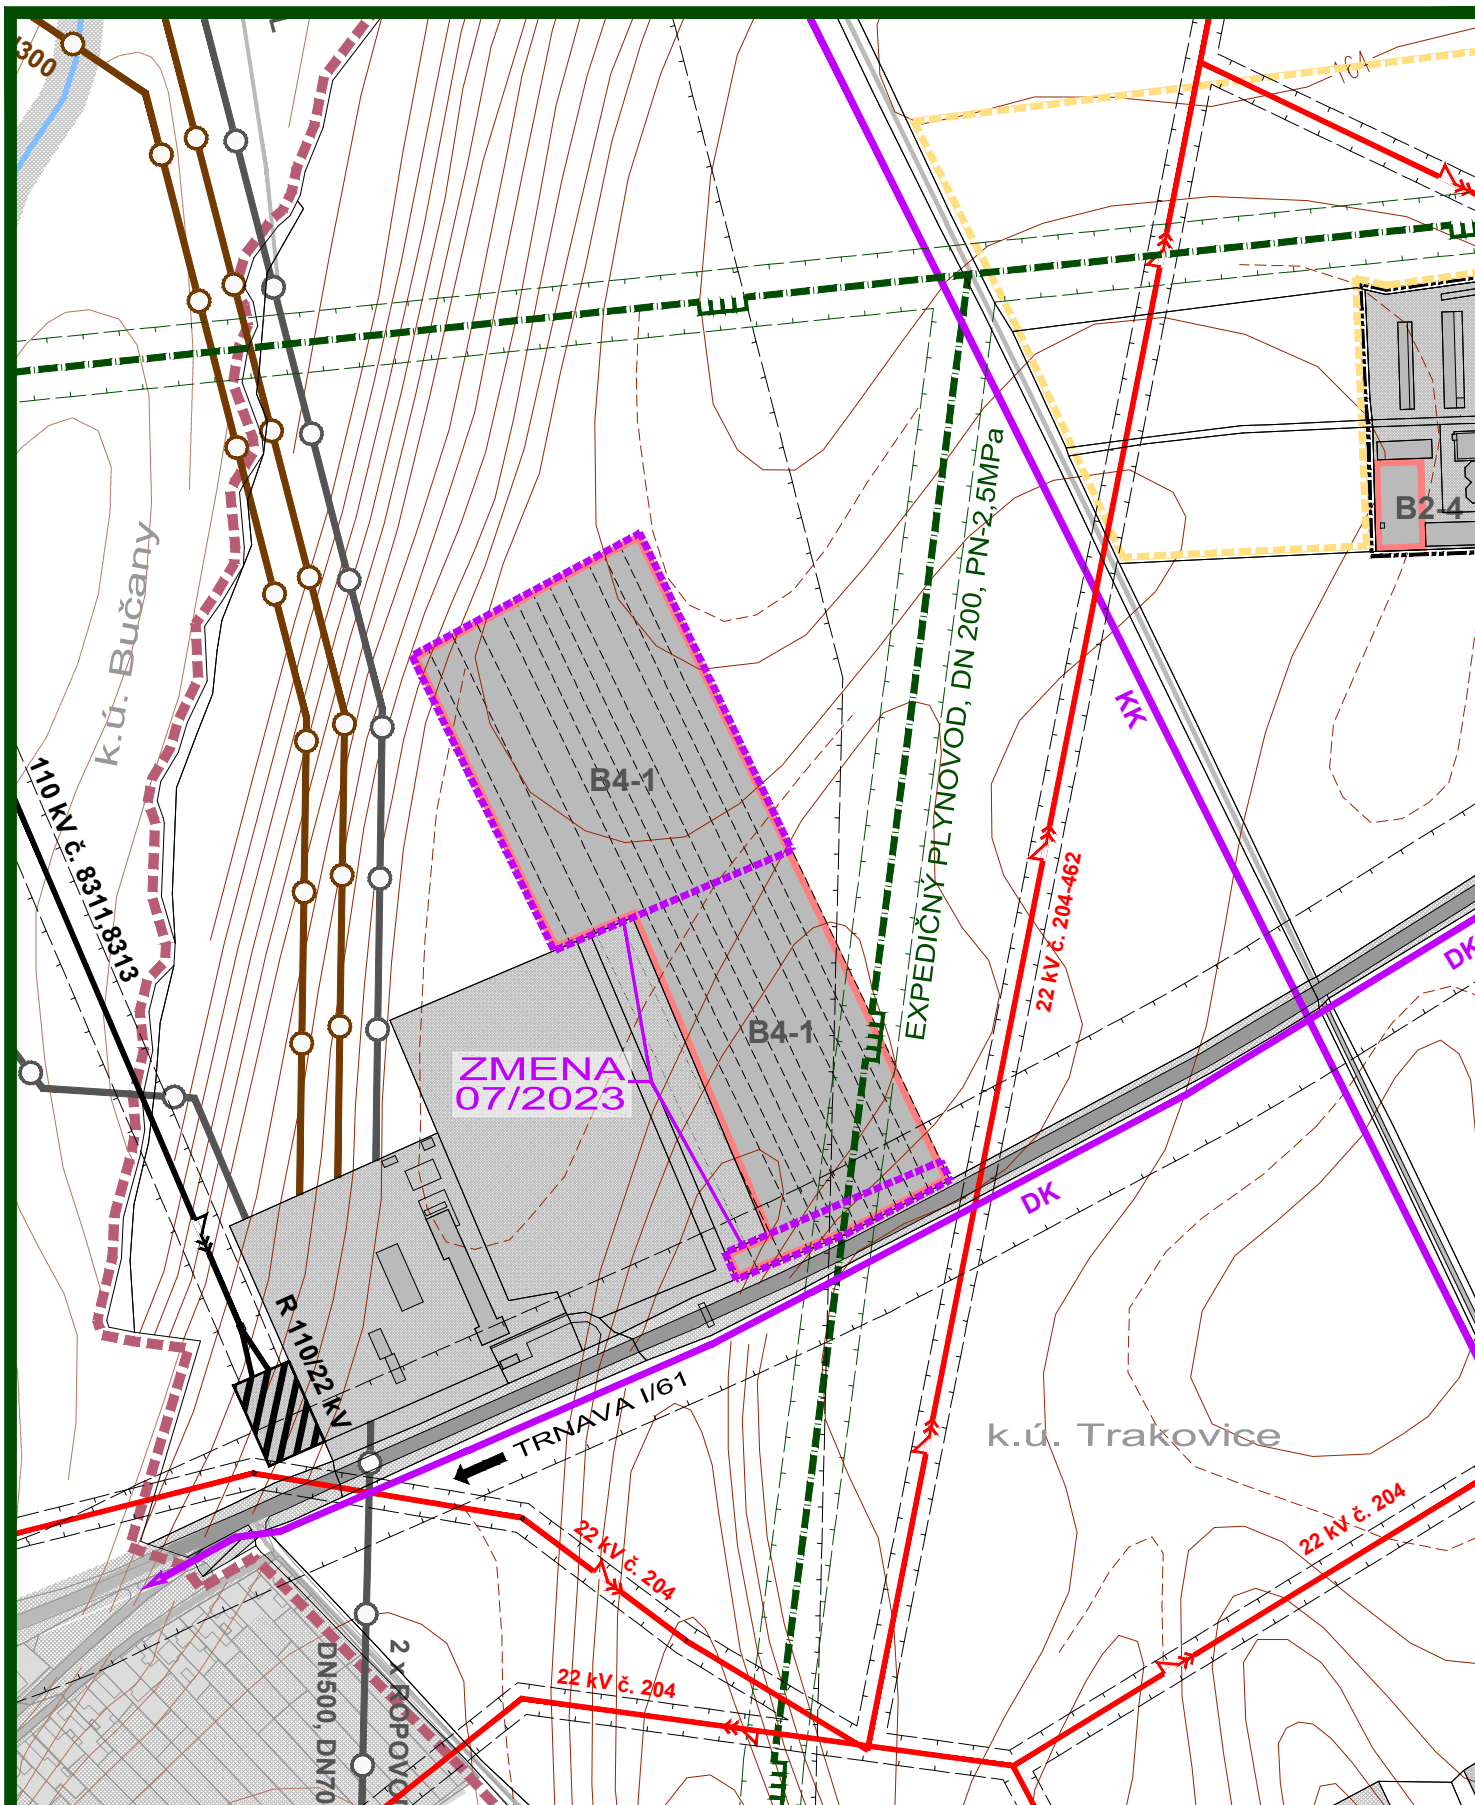

PLATNÝ ÚZEMNÝ PLÁN OBCE TRAKOVICE

STAV	NÁVRH	VÝHLAD	
			HRANICA KATASTRÁLNEHO ÚZEMIA
			HRANICA ZASTAVANÉHO ÚZEMIA K 1.1.1990
			HRANICA ZASTAVANÉHO ÚZEMIA
			HRANICA ROZVOJOVÝCH LOKALÍT
			FUNKČNÉ PLOCHY
			PLOCHY SÚKROMNEJ, VEREJNEJ A KRAJINNEJ ZELENÉ
			CESTY I., II. A III. TRIEDY, MIESTNE A ÚČELOVÉ KOMUNIKÁCIE
			SMEROVANIE CIEST
			HRANICE OCHRANNÝCH PÁSIEM TECHNICKEJ INFRAŠTRUKTÚRY
			VZDUŠNÉ VEDENIE ELEKTRICKEJ ENERGIE - 110 kV
			VZDUŠNÉ VEDENIE ELEKTRICKEJ ENERGIE - 22 kV
			VZDUŠNÉ VEDENIE ELEKTRICKEJ ENERGIE - 22 kV URČENÉ NA DEMONTÁŽ
			NAVRHOVANÉ KÁBLOVÉ VEDENIE ELEKTRICKEJ ENERGIE - 22 kV
			NAVRHOVANÁ TRANSFORMAČNÁ STANICA KIOSKOVÁ 22/0,4 kV
			TRANSFORMAČNÁ STANICA STOŽIAROVÁ 22/0,42 kV
			TRANSFORMAČNÁ STANICA STOŽIAROVÁ 22/0,4 kV URČENÁ NA DEMONTÁŽ
			ROPOVOD
			PRODUKTOVOD
			BEZPEČNOSTNÉ PÁSMO PLYNOVODU
			MEDZIŠTÁTNY PLYNOVOD BRATISLAVA - TRAKOVICA
			VVTL PLYNOVOD
			VTL PLYNOVOD
			REGULAČNÁ STANICA PLYNU - VTL/STL
			STL PLYNOVOD


STAV	NÁVRH	VÝHLAD	
			UZLOVÝ BOD PLYNOVODU
			ŤAŽOBNÉ SONDY
			KÁBEL PROTIKORÓZNEJ KATÓDOVEJ OCHRANY (PKO)
			STANICA KATÓDOVEJ OCHRANY
			DIALKOVÉ TELEFÓNNE KÁBLE
			TELEFÓNNA ÚSTREDŇA
			ROZHLASOVÁ ÚSTREDŇA
			OZNAMOVACIE VEDENIA

ZMENA 07/2023

HRANICA RIEŠENÉHO ÚZEMIA ZMENY 07/2023

ZMENA 07/2023 - NÁVRH SEA ÚZEMNÝ PLÁN OBCE TRAKOVICE

VÝKRES RIEŠENIA VEREJNÉHO
TECHNICKÉHO VYBAVENIA
ENERGETIKA

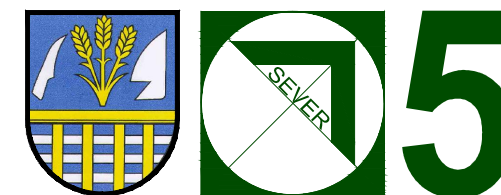

OBJEDNÁVATEĽ: OBEC TRAKOVICE
HL. RIEŠITEĽ: ING.ARCH. EVA KRUPOVÁ
SPRACOVANÉ: AUGUST, 2023

ZMENA 07/2023 - NÁVRH SEA ÚZEMNÝ PLÁN OBCE TRAKOVICE

VÝKRES RIEŠENIA VEREJNÉHO
TECHNICKÉHO VYBAVENIA
ENERGETIKA



OBJEDNÁVATEĽ: OBEC TRAKOVICE
HL. RIEŠITEĽ: ING.ARCH. EVA KRUPOVÁ
SPRACOVANÉ: AUGUST, 2023