


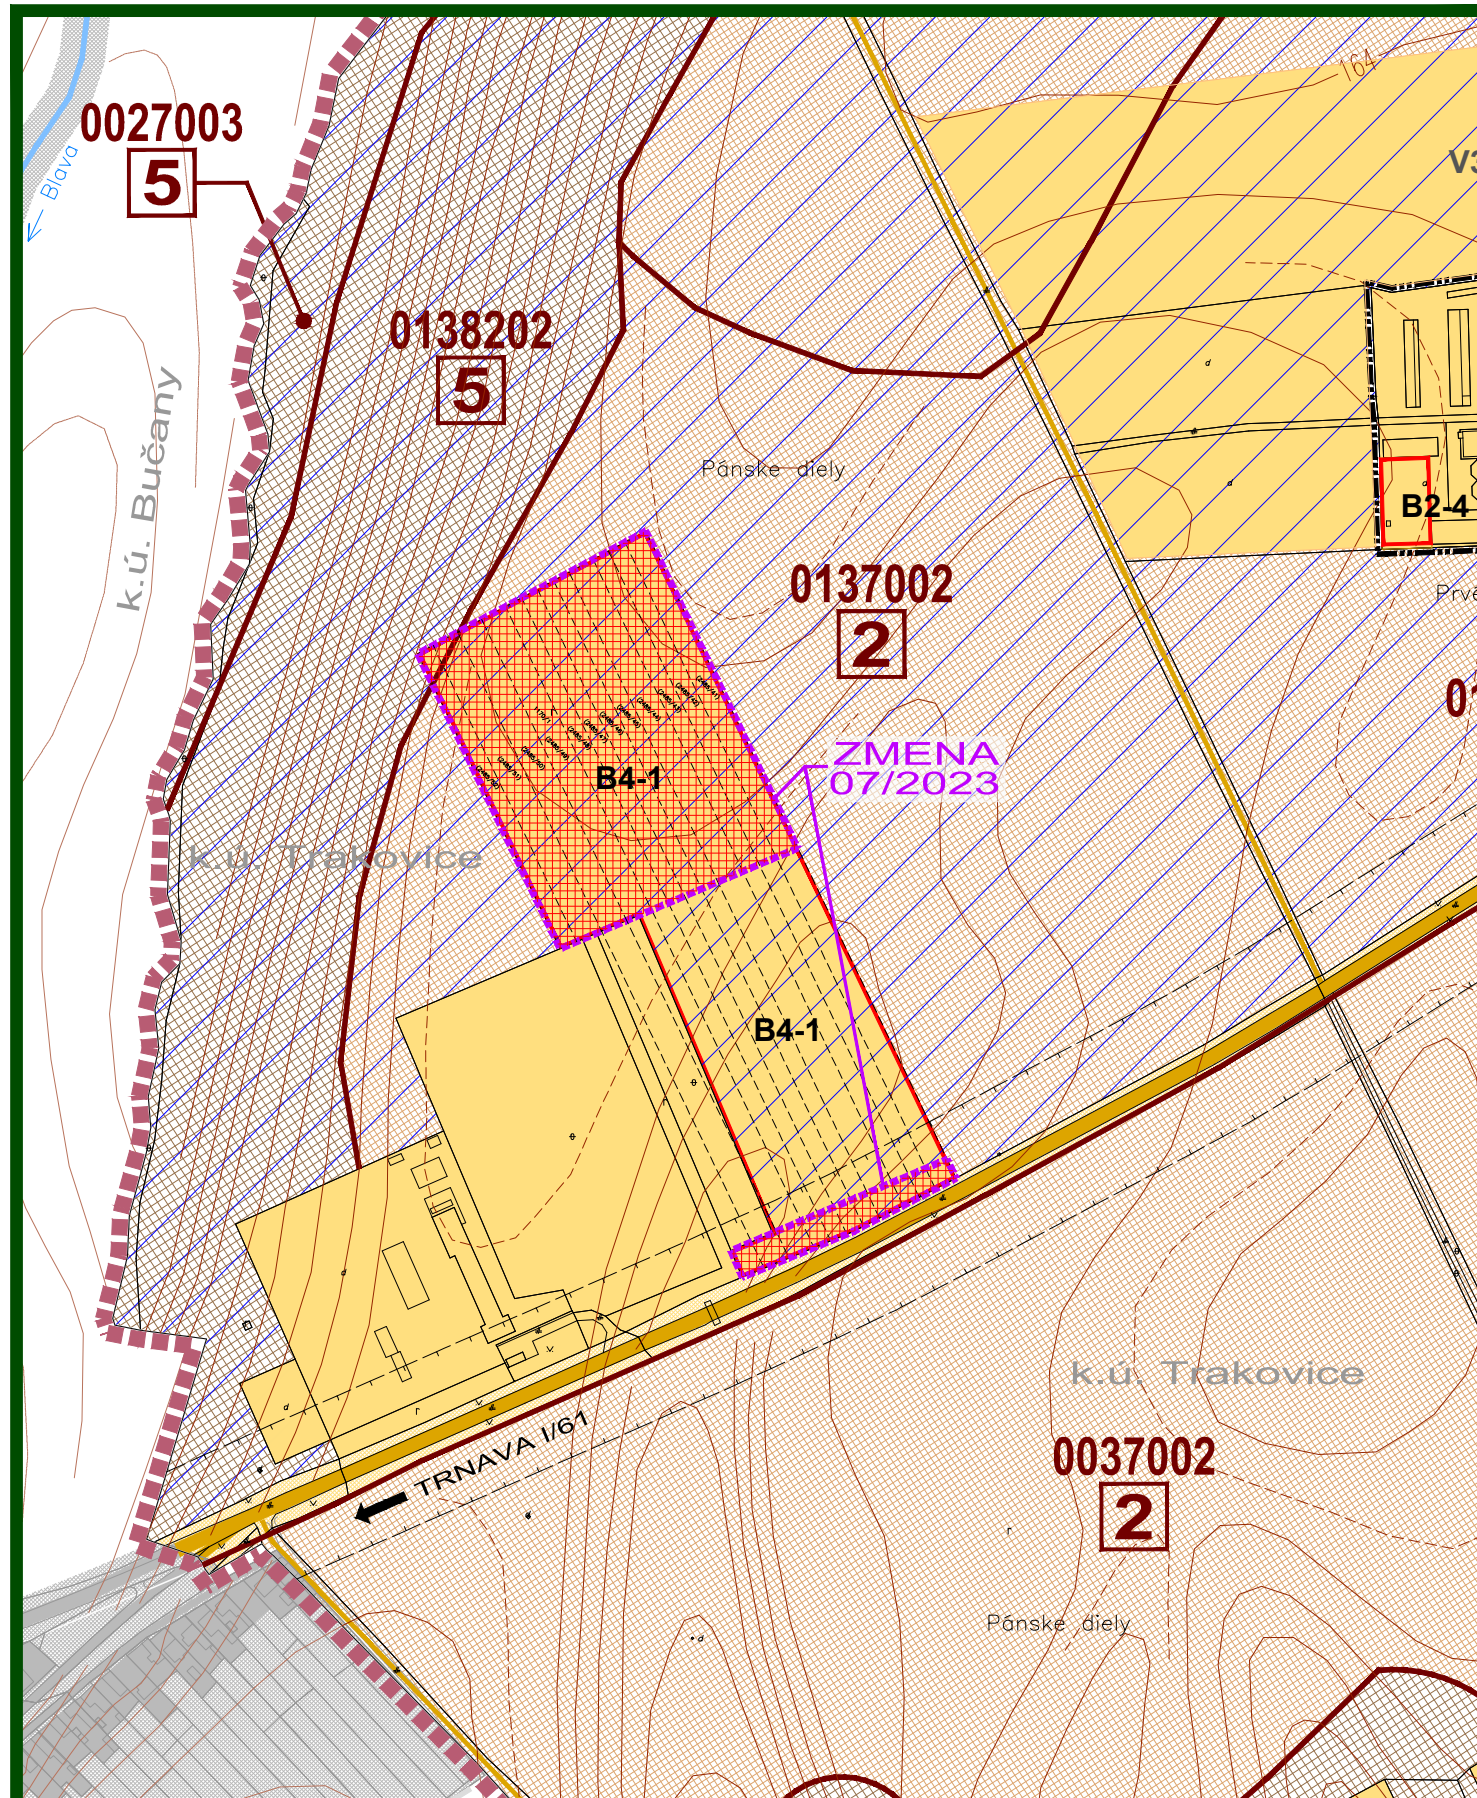

ZMENA 07/2023 - NÁVRH SEA ÚZEMNÝ PLÁN OBCE TRAKOVICE

VÝKRES PERSPEKTÍVNEHO POUŽITIA
POĽNOHOSPODÁRSKEJ PÔDY A LPF



OBJEDNÁVATEĽ: OBEC TRAKOVICE
HL. RIEŠITEĽ: ING.ARCH. EVA KRUPOVÁ
SPRACOVANÉ: AUGUST, 2023

PLATNÝ ÚZEMNÝ PLÁN OBCE TRAKOVICE

STAV	NÁVRH	VÝHLAD	
			HRANICA KATASTRÁLNEHO ÚZEMIA
			HRANICA ZASTAVANÉHO ÚZEMIA
			OZNAČENIE ROZVOJOVÝCH LOKALÍT
			FUNKČNÉ A NEFUNKČNÉ PLOCHY V ZASTAVANOM ÚZEMÍ
			PLOCHY PREDPOKLADANÉHO ODŇATIA POĽNOHOSP. PÔDY, NA KTORÉ UŽ BOL VYDANÝ SÚHLAS
			CESTY I., II. A III. TRIEDY, MIESTNE A ÚČELOVÉ KOMUNIKÁCIE
			PLOCHY PREDPOKLADANÉHO ODŇATIA POĽNOHOSP. PÔDY - KOMUNIKÁCIE, NA KTORÉ UŽ BOL VYDANÝ SÚHLAS
			SMEROVANIE CIEST II. A III. TRIEDY
			HRANICA BONITOVANEJ PÔDNO - EKOLOG. JEDNOTKY (BPEJ)
			KÓD BPEJ
			SKUPINA BPEJ
			ORNÁ PÔDA 4 NAJLEPŠÍCH BPEJ
			ORNÁ PÔDA OSTATNÝCH BPEJ
			NELESNÉ DREVINNÉ PORASTY
			VODNÉ TOKY
			ZÁVLAHY

ZMENA 07/2023

	HRANICA RIEŠENÉHO ÚZEMIA ZMENY 07/2023
	NÁVRH
	PLOCHY SO ZÁBEROM POĽNOHOSPODÁRSKEJ PÔDY (ORNÁ PÔDA)

ZMENA 07/2023 - NÁVRH SEA ÚZEMNÝ PLÁN OBCE TRAKOVICE

VÝKRES PERSPEKTÍVNEHO POUŽITIA
POĽNOHOSPODÁRSKEJ PÔDY A LPF



OBJEDNÁVATEĽ: OBEC TRAKOVICE
HL. RIEŠITEĽ: ING.ARCH. EVA KRUPOVÁ
SPRACOVANÉ: AUGUST, 2023