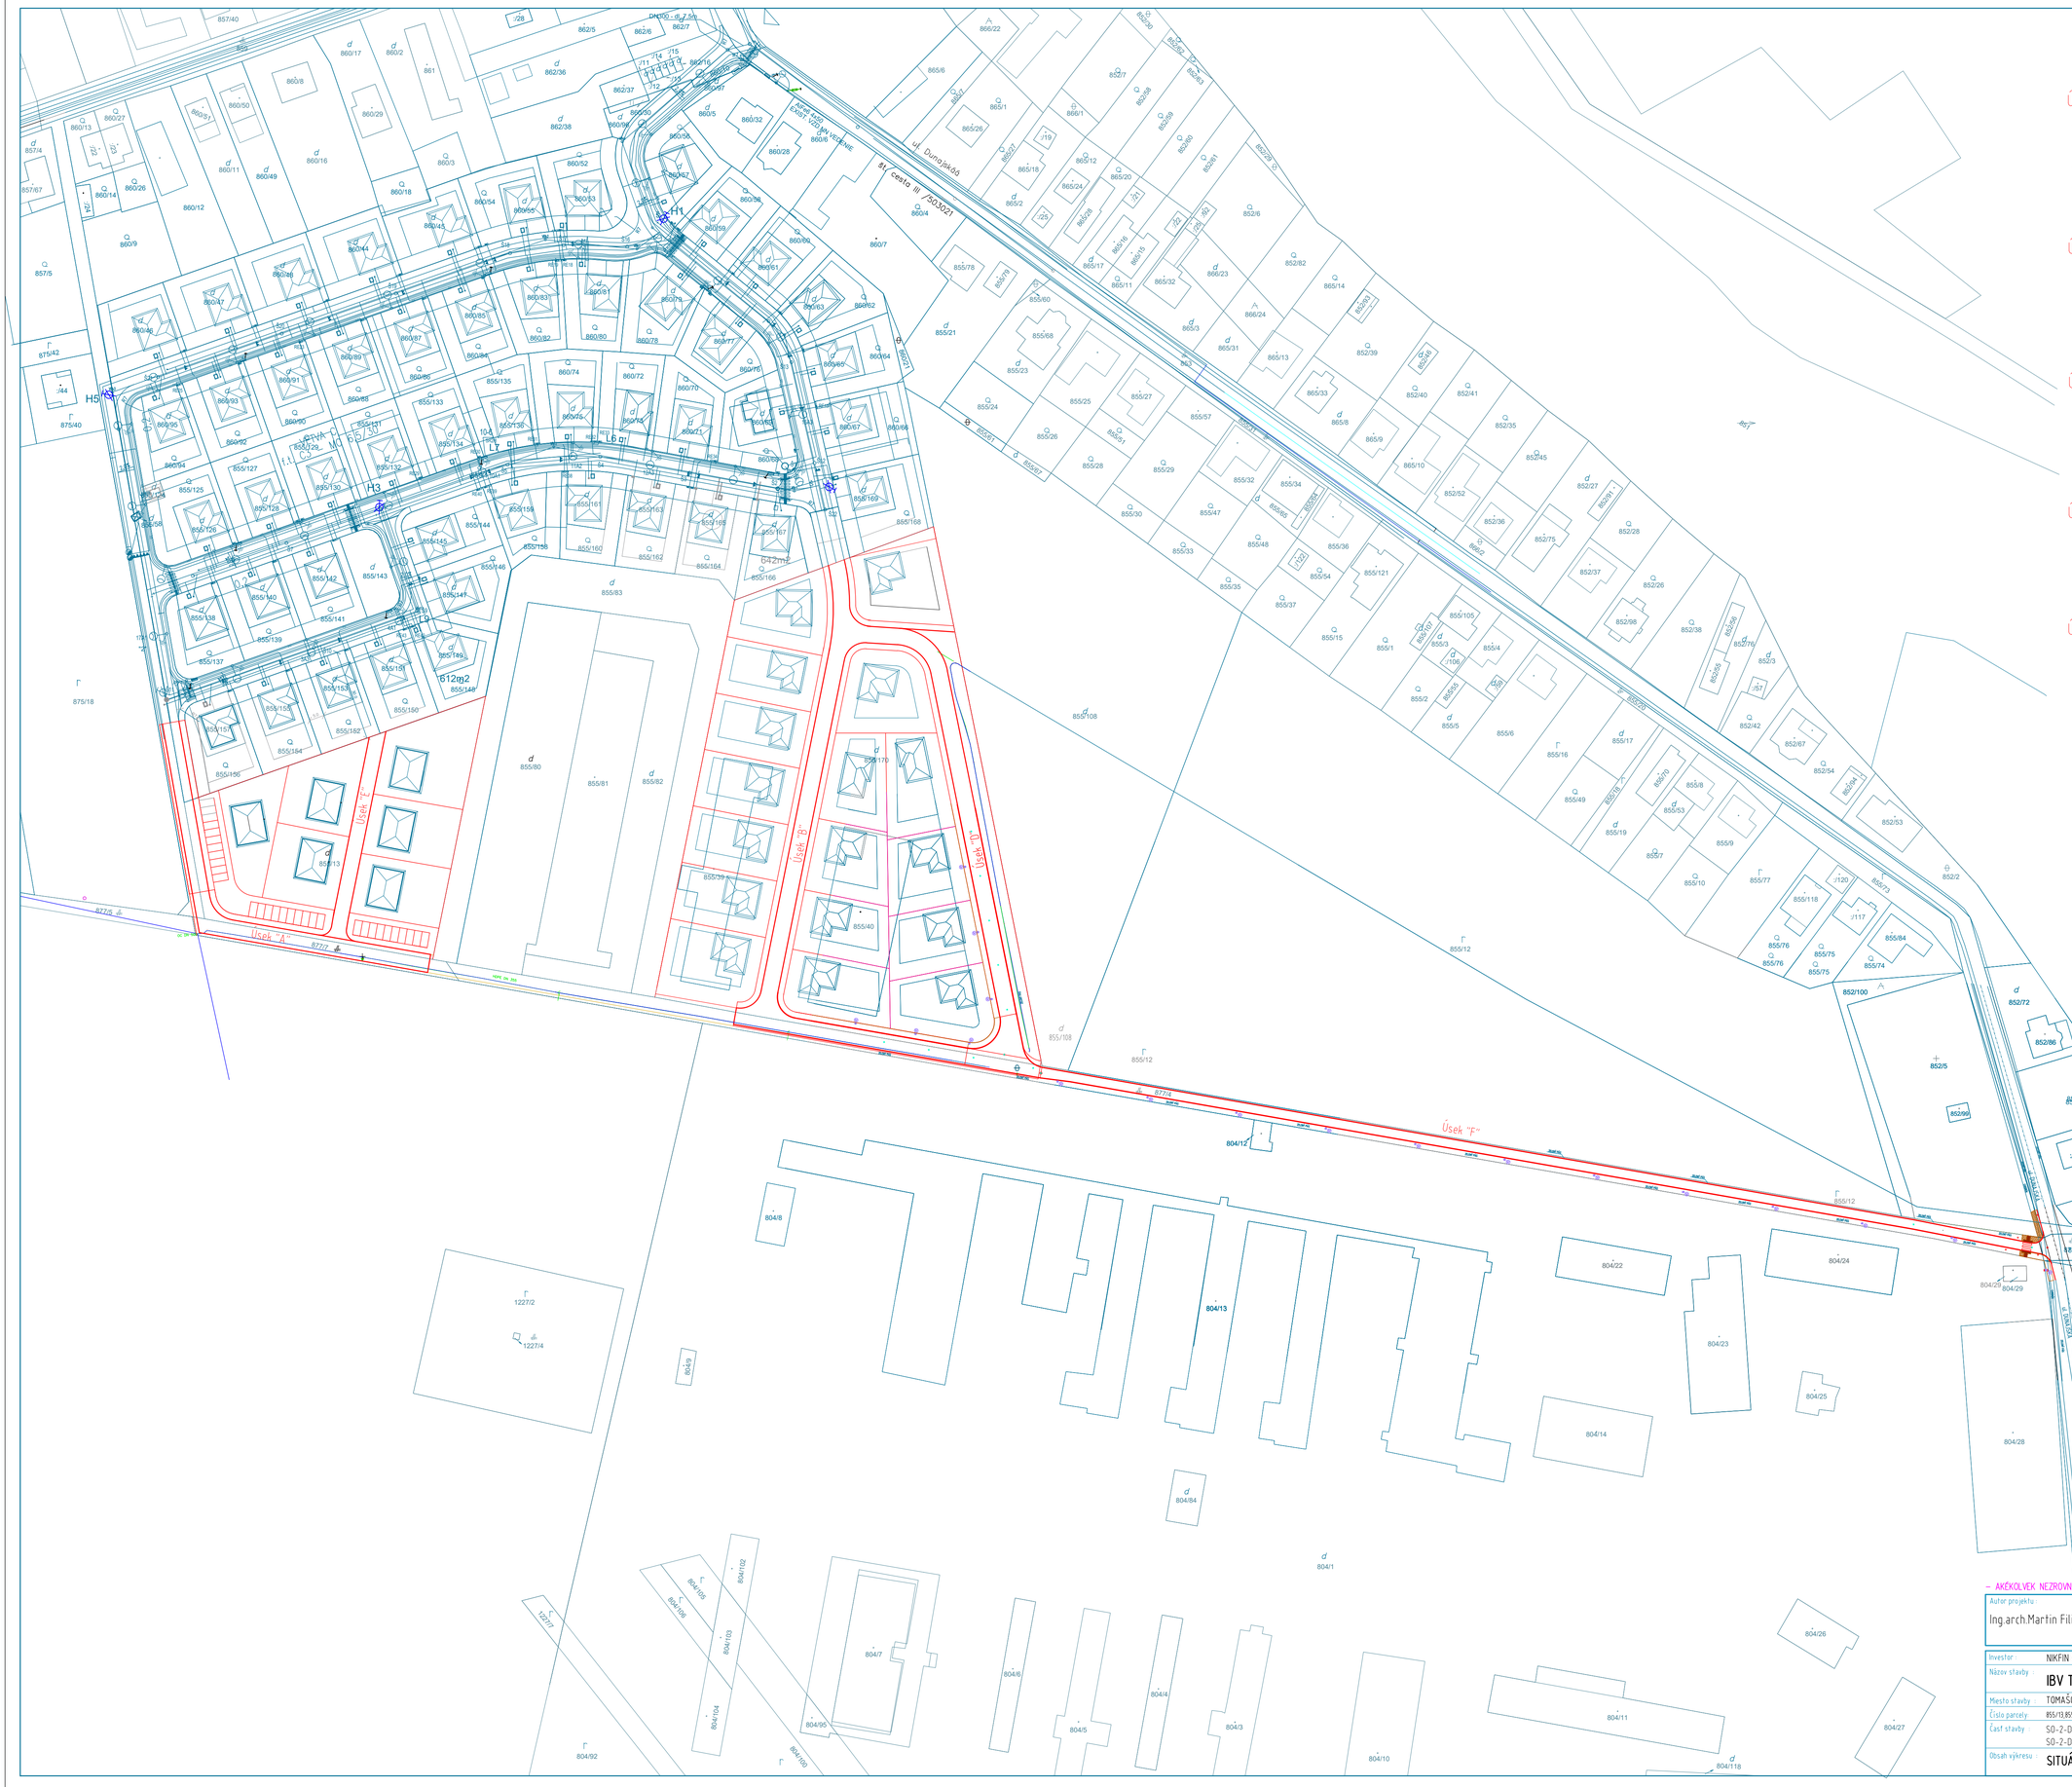

Úsek "A"

- komunikácie 863,80m²
- spevnené plochy, chodníky 622,77m²
- parkoviská 415,60m²
- zelené plochy 235,81m²

Spolu: 2137,98m²

Úsek "B"

- komunikácie 1003,30m²
- spevnené plochy, chodníky 345,59m²
- zelené plochy 193,89m²

Spolu: 1542,76m²

Úsek "C"

- komunikácie 577,58m²
- spevnené plochy, chodníky 107,33m²
- zelené plochy 134,92m²

Spolu: 819,83m²

Úsek "D"

- komunikácie 1022,30m²
- spevnené plochy, chodníky 303,87m²
- zelené plochy 797,09m²

Spolu: 2123,26m²

Úsek "F"

- komunikácie 1022,80m²
- spevnené plochy, chodníky 30,20m²
- zelené plochy 936,80m²

Spolu: 1989,8m²

– AKÉKOLVEK NEZROVNALOSTI V PD KONZULTOVAŤ S PROJEKTANTOM

Autor projektu:	Zodpovedný projektant:	Vypracoval:	
Ing.arch.Martin Filipovič	Ing. Peter Rusňák	Branislav Masár	arch:LEVELS ARCHITEKTI mob: +421 907 789 886 +421 944 483 436 ARCH levels, s.r.o. I Tehelná 944 I Kráľová pri Senci 900 50

Investor:	NIKFIN s.r.o., 900 50, Kráľová pri Senci, č. 575, SR		
Názov stavby:	IBV TOMAŠOV 2. ETAPA	Účel:	PROJEKT PRE STAVEBNÉ POVOLENIE
Miesto stavby:	TOMAŠOV k.ú.: TOMAŠOV	Profesia:	Doprava a komunikácie
Číslo parcely:	855/13,855/39, 855/40, 855/170, 860/130, 860/131, 877/4, 877/7	Č. zakázky:	10/2022
Časť stavby:	SO-2-D.01 komunikácie, SO-2-D.02 Chodníky, SO-2-D.03 Vsakovacie zatrávnené pásy	Dátum:	03 / 2022
		Formát:	610 x 840
Obsah výkresu:	SITUÁCIA ŠIRŠIE VZŤAHY	Mierka:	1 : 1000

Ing. Peter RUSŇÁK
Autorizovaný stavebný inžinier
4160 * 1
Konštrukcie inžinierskych stavieb

Sada:

Výkres č.: K1