
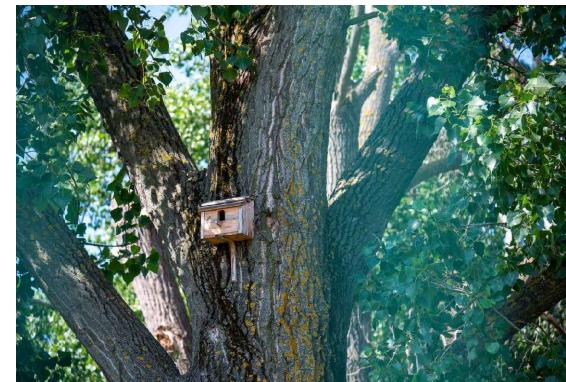
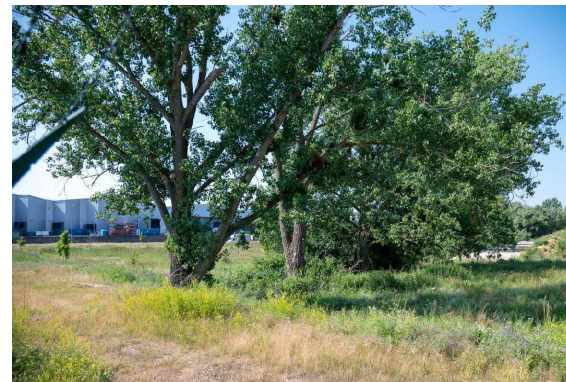


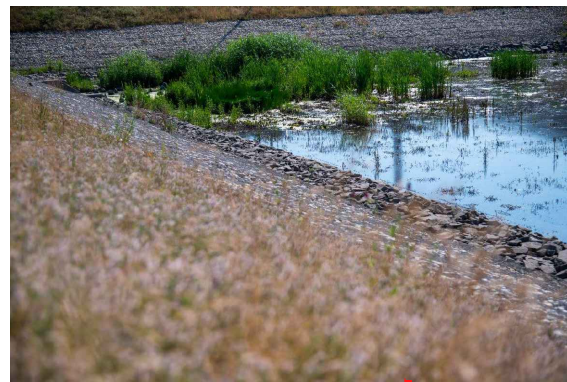


RETENČNÁ NÁDRŽ - VÝSADBA MLADÝCH TOPOĽOV



ZACHOVANIE TOPOĽOVÉHO DENDROPARKU

RN RETENČNÉ NÁDRŽE

Označenie	Umiestnenie	Kapacita (m ³)
RN1	H4c - parkovisko L8	740 m ³
RN2	nad H4c	15 m ³
RN3	H7b (vo vnútri)	190 m ³
RN4	na začiatku H11	20 m ³
RN5	na konci H11	20 m ³
RN6	H8 - pod prístavbou	80 m ³
RN7	H8 - pod prístavbou	65 m ³
RN8	vedľa I16 - vonkajšia	3 940 m ³
RN9	pod I10, pri H3 finish	204 m ³
RN10	pod I16 (pod parkoviskom)	135 m ³
RN11	pod H14 (parkovisko naklad. aut)	600 m ³
RN12	H3a - nová hala - vonkajšia	4 400 m ³
RN13	pri vodojeme E3 (nad H3)	10 m ³
RN14	vedľa H15 (HRL)	40 m ³
RN15	H3-logistika NSF	40 m ³
RN16	H1 - 1	885
RN17	H1 - 2	338
RN18	H1 - 3	33
RN19	H7 b+c	812

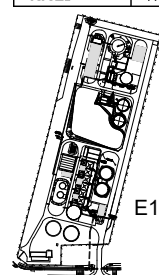


E13 ČOV

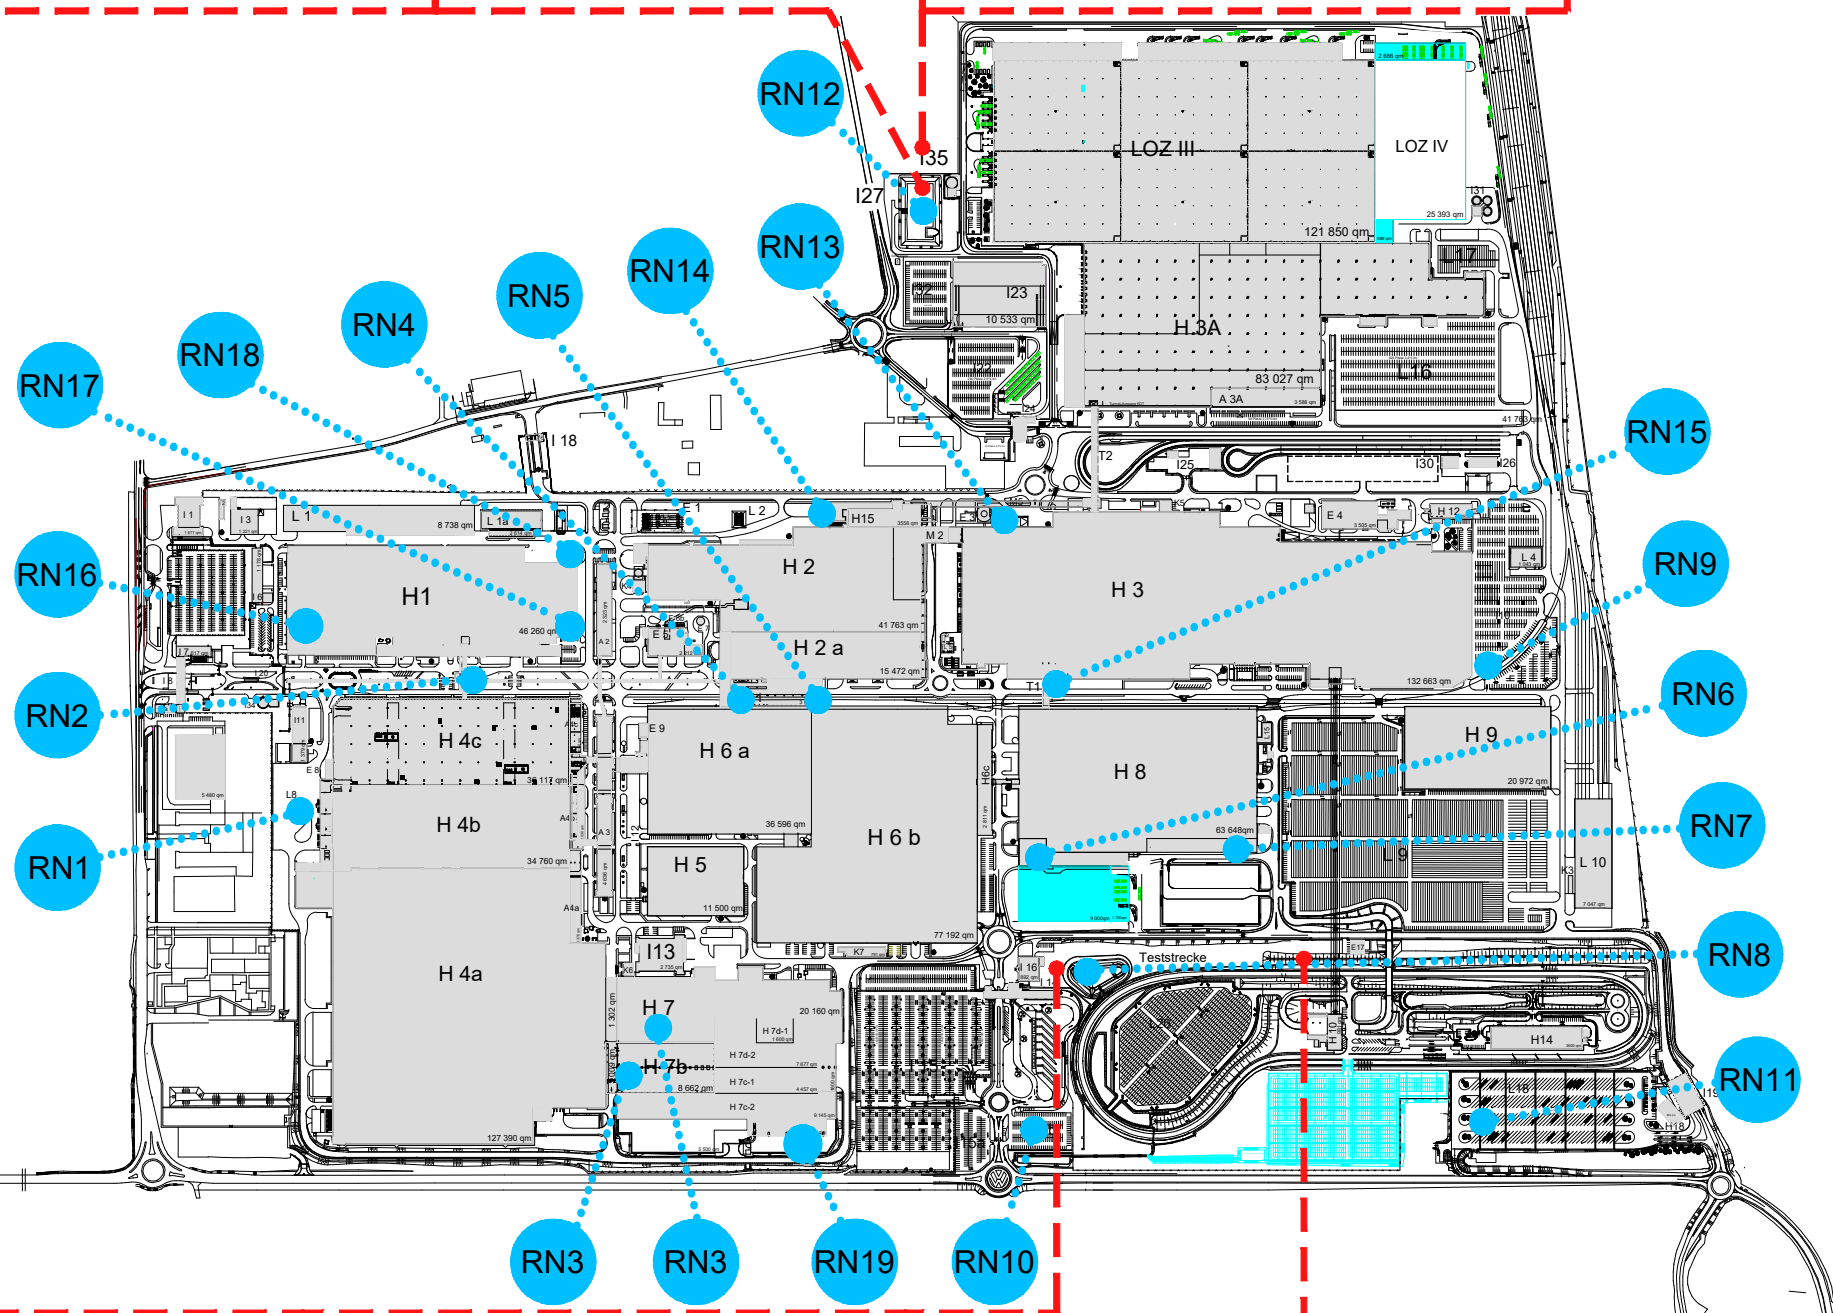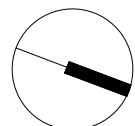

KVETINOVÁ LÚKA

SUCHÝ POLDER

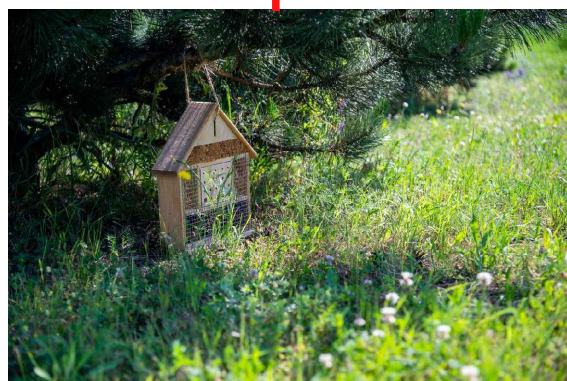

VODOZÁDRŽNÉ OPATRENIA A
BIODIVERZITA V AREÁLY VW



VOLKSWAGEN SLOVAKIA
ZÁVOD BRATISLAVA