


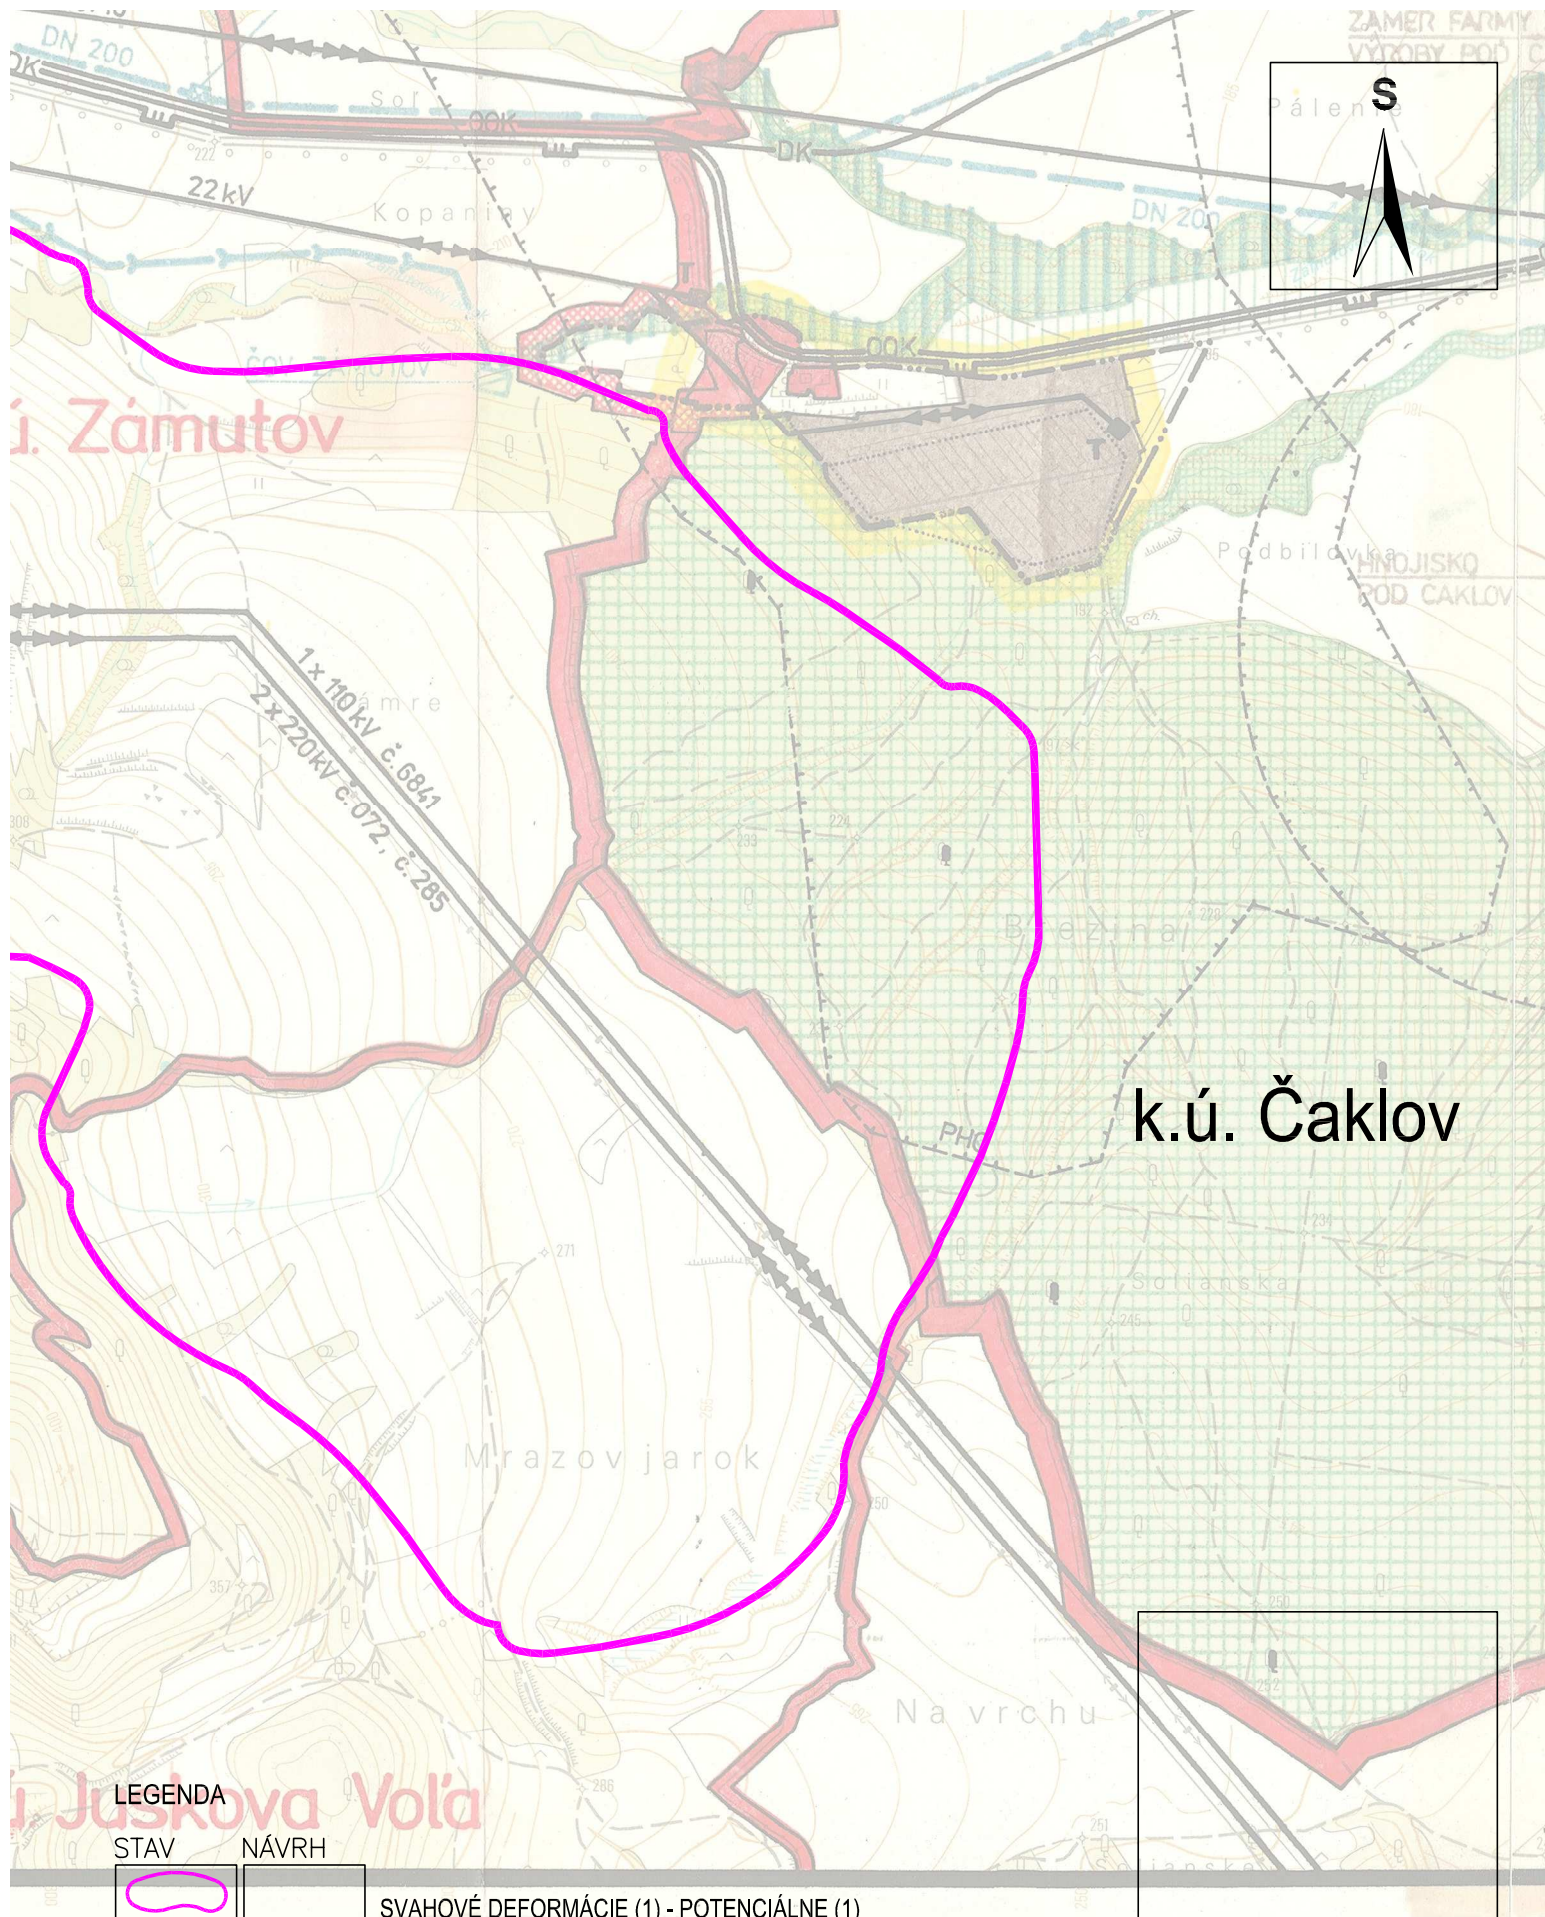

ČAKLOV - ÚZEMNÝ PLÁN OBCE
ZMENY A DOPLNKY č.3/2023
ŠIRŠIE VZŤAHY

NÁVRH
M 1: 10 000
č.v. 12

PROJEX
Ing.arch. Michal LEGDAN
Masarykova 16, 080 01 PREŠOV