

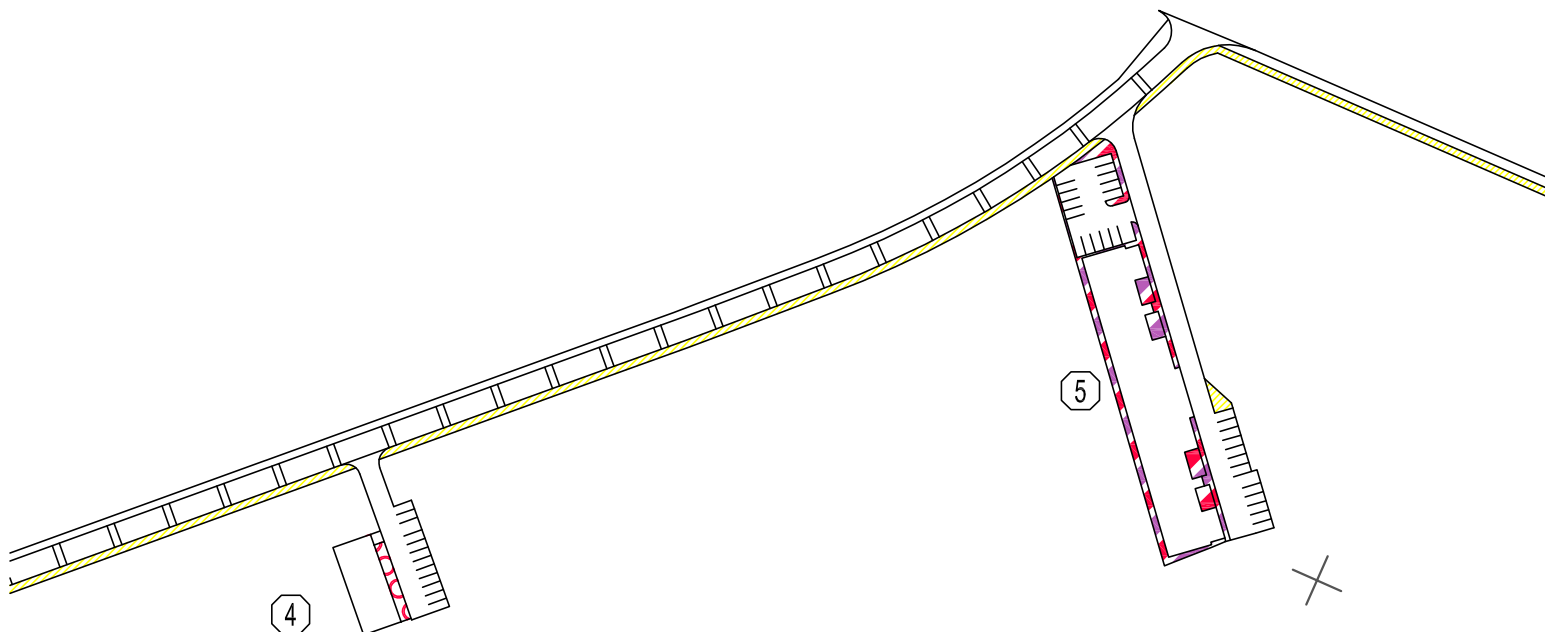


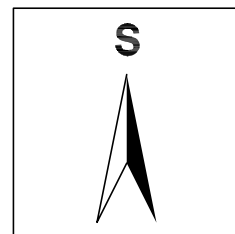

LEGENDA

STAV	NÁVRH	
		OBJEKTY V RIEŠENOM ÚZEMÍ
		PLOCHY RODINNÝCH DOMOV
		PLOCHY RD NA ZÁHRADÁCH
		PLOCHY BYTOVÝCH DOMOV
		POLYFUNKČNÁ PLOCHA OV + BD
		PEŠIE KOMUNIKÁCIE
		KOMUNIKÁCIE CESTNEJ SIETE
		VYPÚŠŤA SA
		ČÍSLO LOKALITY

 

ČAKLOV - ÚZEMNÝ PLÁN OBCE
ZMENY A DOPLNKY č.3/2023
KOMPLEXNÝ URBANISTICKÝ NÁVRH

NÁVRH
M 1: 2 000
č.v. 24

PROJEX
Ing.arch. Michal LEGDAN
Masarykova 16, 080 01 PREŠOV