


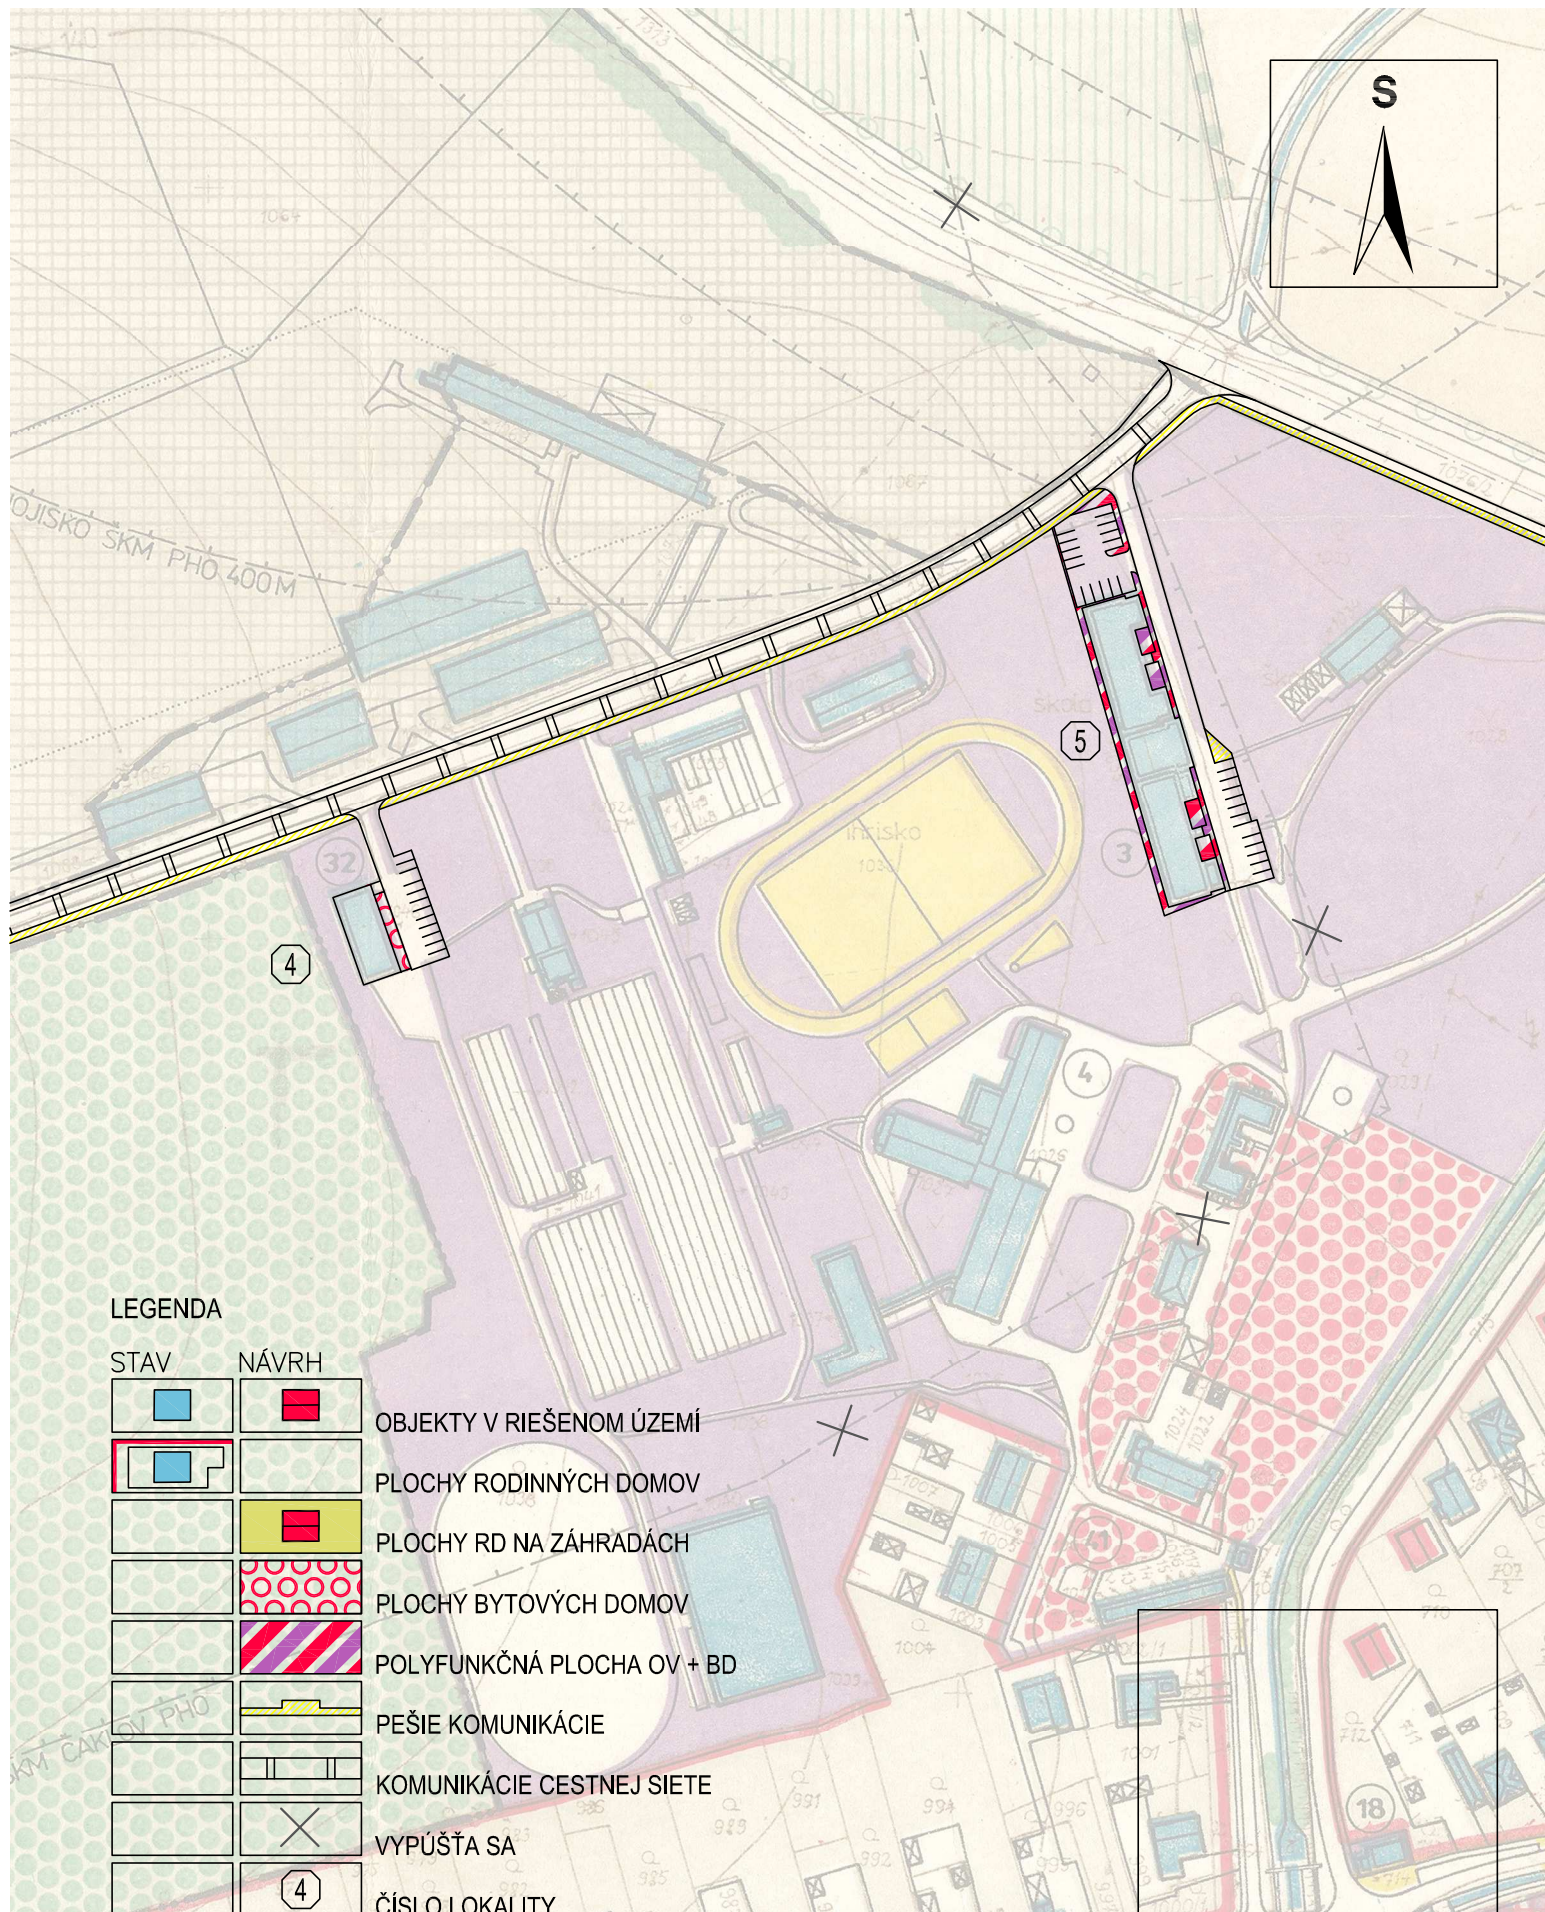

ČAKLOV - ÚZEMNÝ PLÁN OBCE
ZMENY A DOPLNKY č.3/2023
KOMPLEXNÝ URBANISTICKÝ NÁVRH

NÁVRH
M 1: 2 000
č.v. 24

PROJEX
Ing.arch. Michal LEGDAN
Masarykova 16, 080 01 PREŠOV