



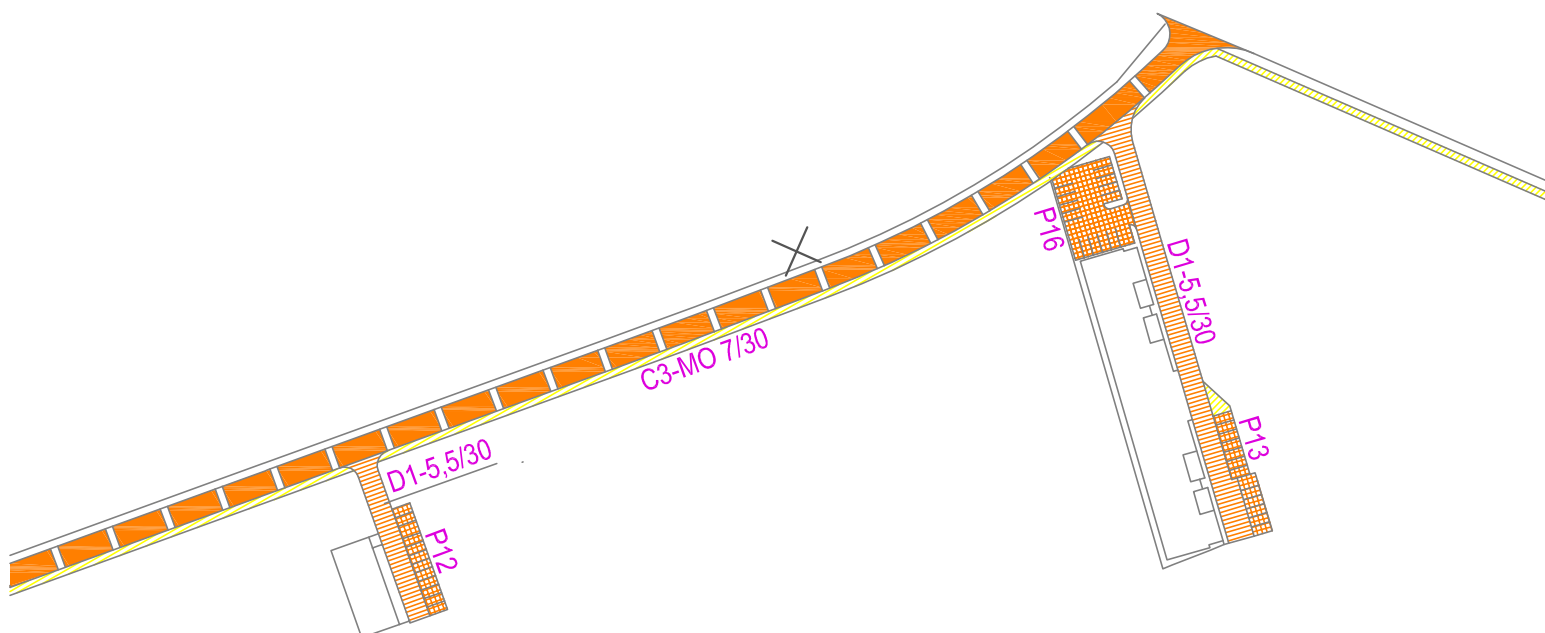

LEGENDA

STAV	NÁVRH	
		MIESTNE OBSLUŽNÉ KOMUNIKÁCIE
		PARKOVISKÁ
		UPOKOJENÉ KOMUNIKÁCIE
		PEŠIE KOMUNIKÁCIE
		VYPÚŠŤA SA

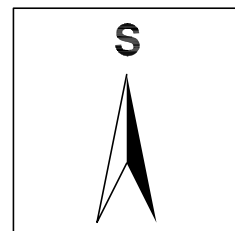

ČAKLOV - ÚZEMNÝ PLÁN OBCE
ZMENY A DOPLNKY č.3/2023
NÁVRH DOPRAVY

NÁVRH
M 1: 2 000
č.v. 34

PROJEX
Ing.arch. Michal LEGDAN
Masarykova 16, 080 01 PREŠOV