
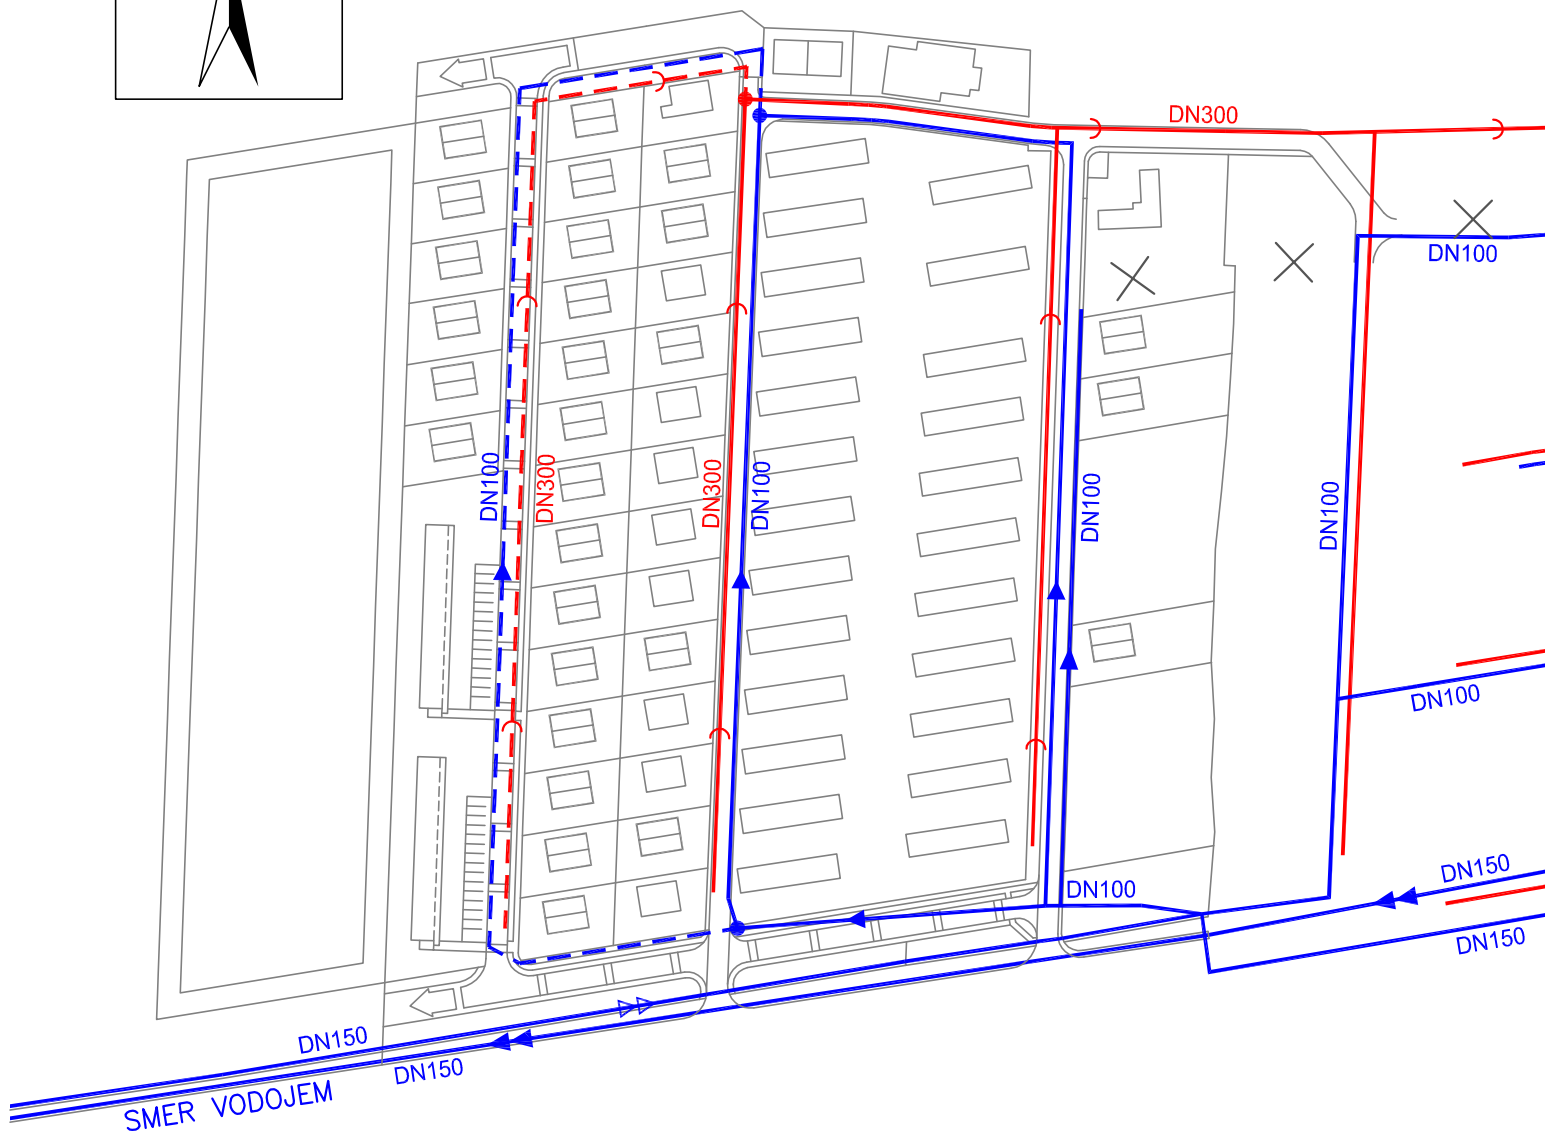


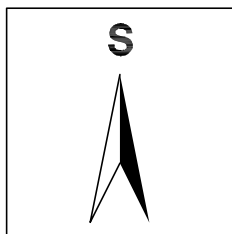

LEGENDA

STAV	NÁVRH	
		PRÍVODNÉ VODOVODNÉ POTRUBIE
		ZASOBOVACIE VODOVODNÉ POTRUBIE
		ROZVODNÉ VODOVODNÉ POTRUBIE
		SPLAŠKOVÁ KANALIZÁCIA
		BOD NAPOJENIA
		VYPÚŠŤA SA

ČAKLOV - ÚZEMNÝ PLÁN OBCE
ZMENY A DOPLNKY č.3/2023
NÁVRH VODNÉHO HOSPODÁRSTVA

NÁVRH
M 1: 2 000
č.v. 41

PROJEX
Ing.arch. Michal LEGDAN
Masarykova 16, 080 01 PREŠOV