


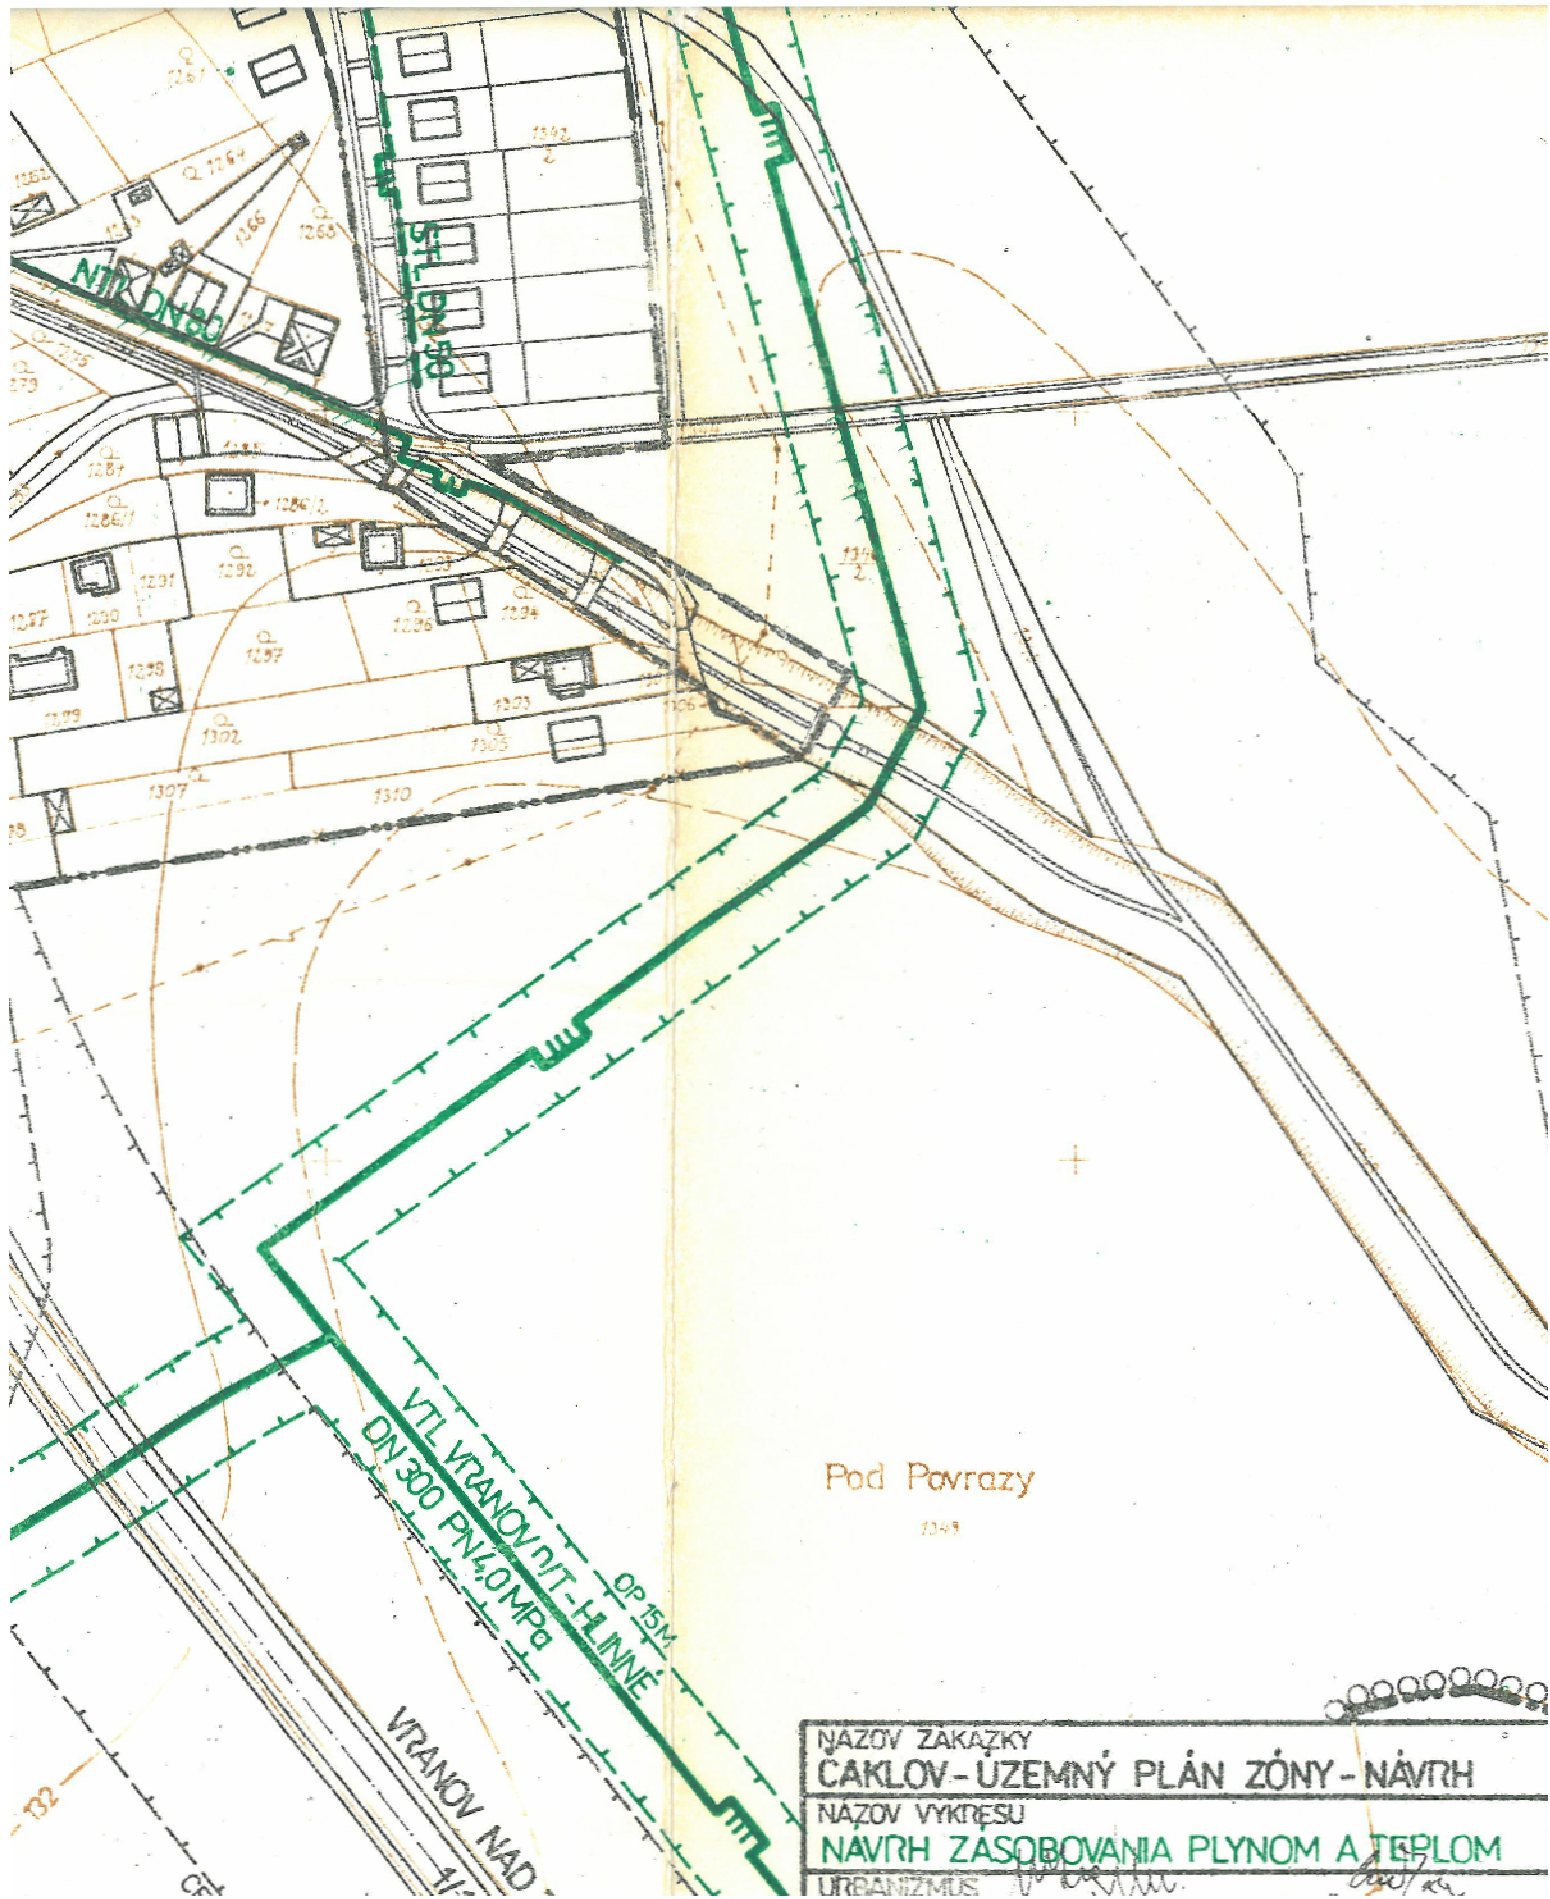

Pod Pavrazy

1349

NAZOV ZAKAZKY

ČAKLOV - ÚZEMNÝ PLÁN ZÓNY - NÁVRH

NAZOV VÝKRESU

NÁVRH ZASOBOVANIA PLYNOM A TEPLOM

URBANIZMUS

*[Signature]*

*[Signature]*