
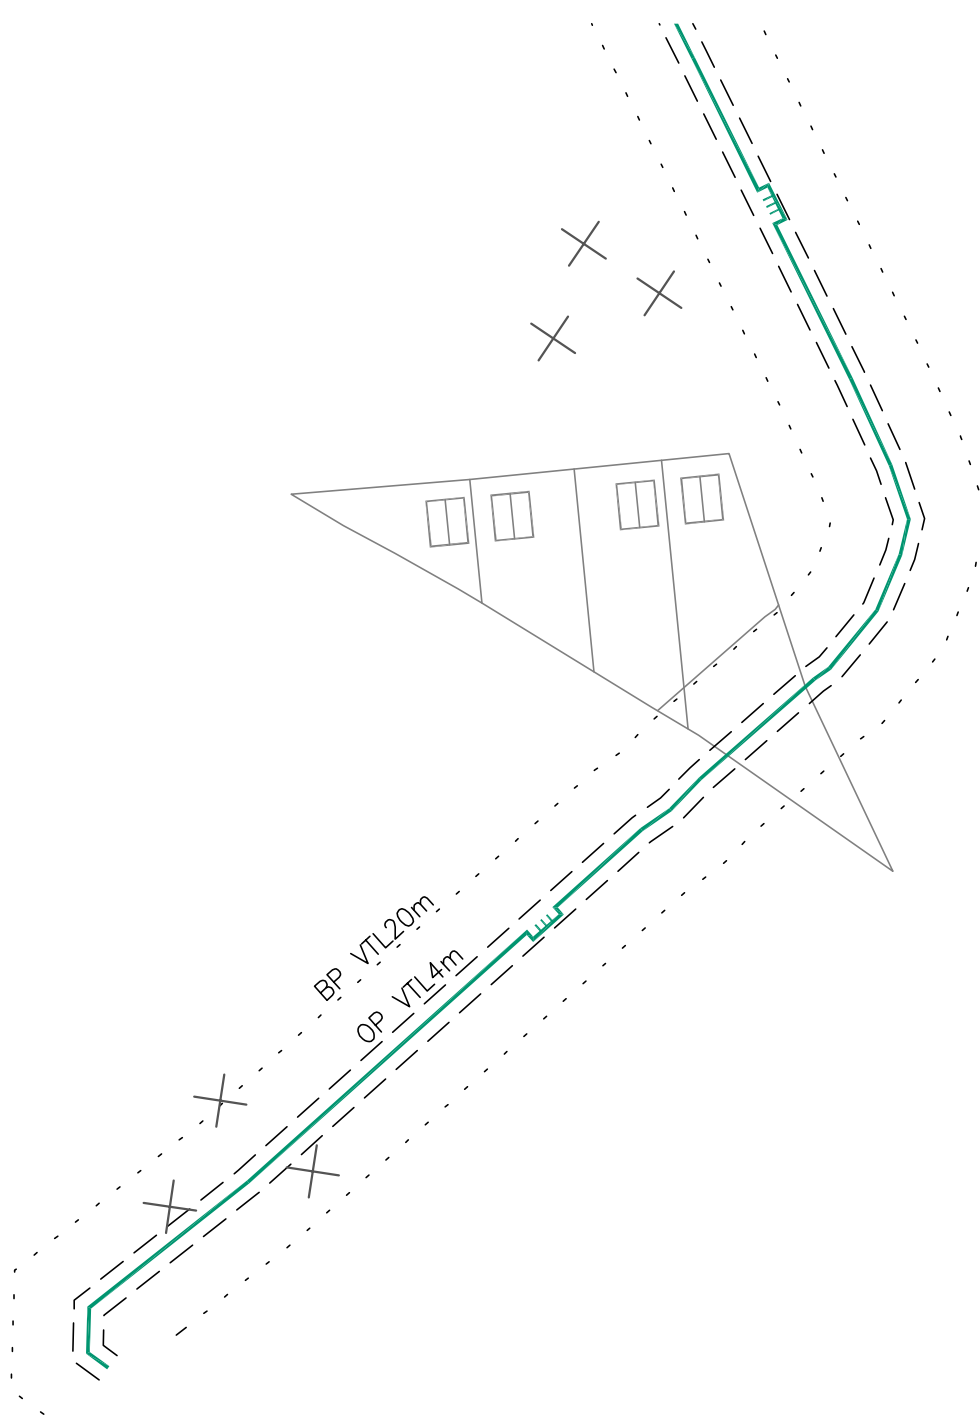


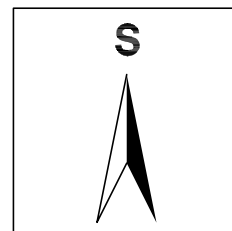

LEGENDA

STAV	NÁVRH	
		UPRESNENÁ TRASA VTL PLYNOVODU
		HRANICA OCHRANNÝCH PÁSIEM
		HRANIA BEZPEČNOSTNÝCH PÁSIEM
		VYPÚŠŤA SA

ČAKLOV - ÚZEMNÝ PLÁN OBCE
 ZMENY A DOPLNKY č.3/2023
 NÝVRH ZÁSOBOVANIA PLYNOM A TEPLOM

NÁVRH
 M 1: 2 000
 č.v. 62

PROJEX
 Ing.arch. Michal LEGDAN
 Masarykova 16, 080 01 PREŠOV