


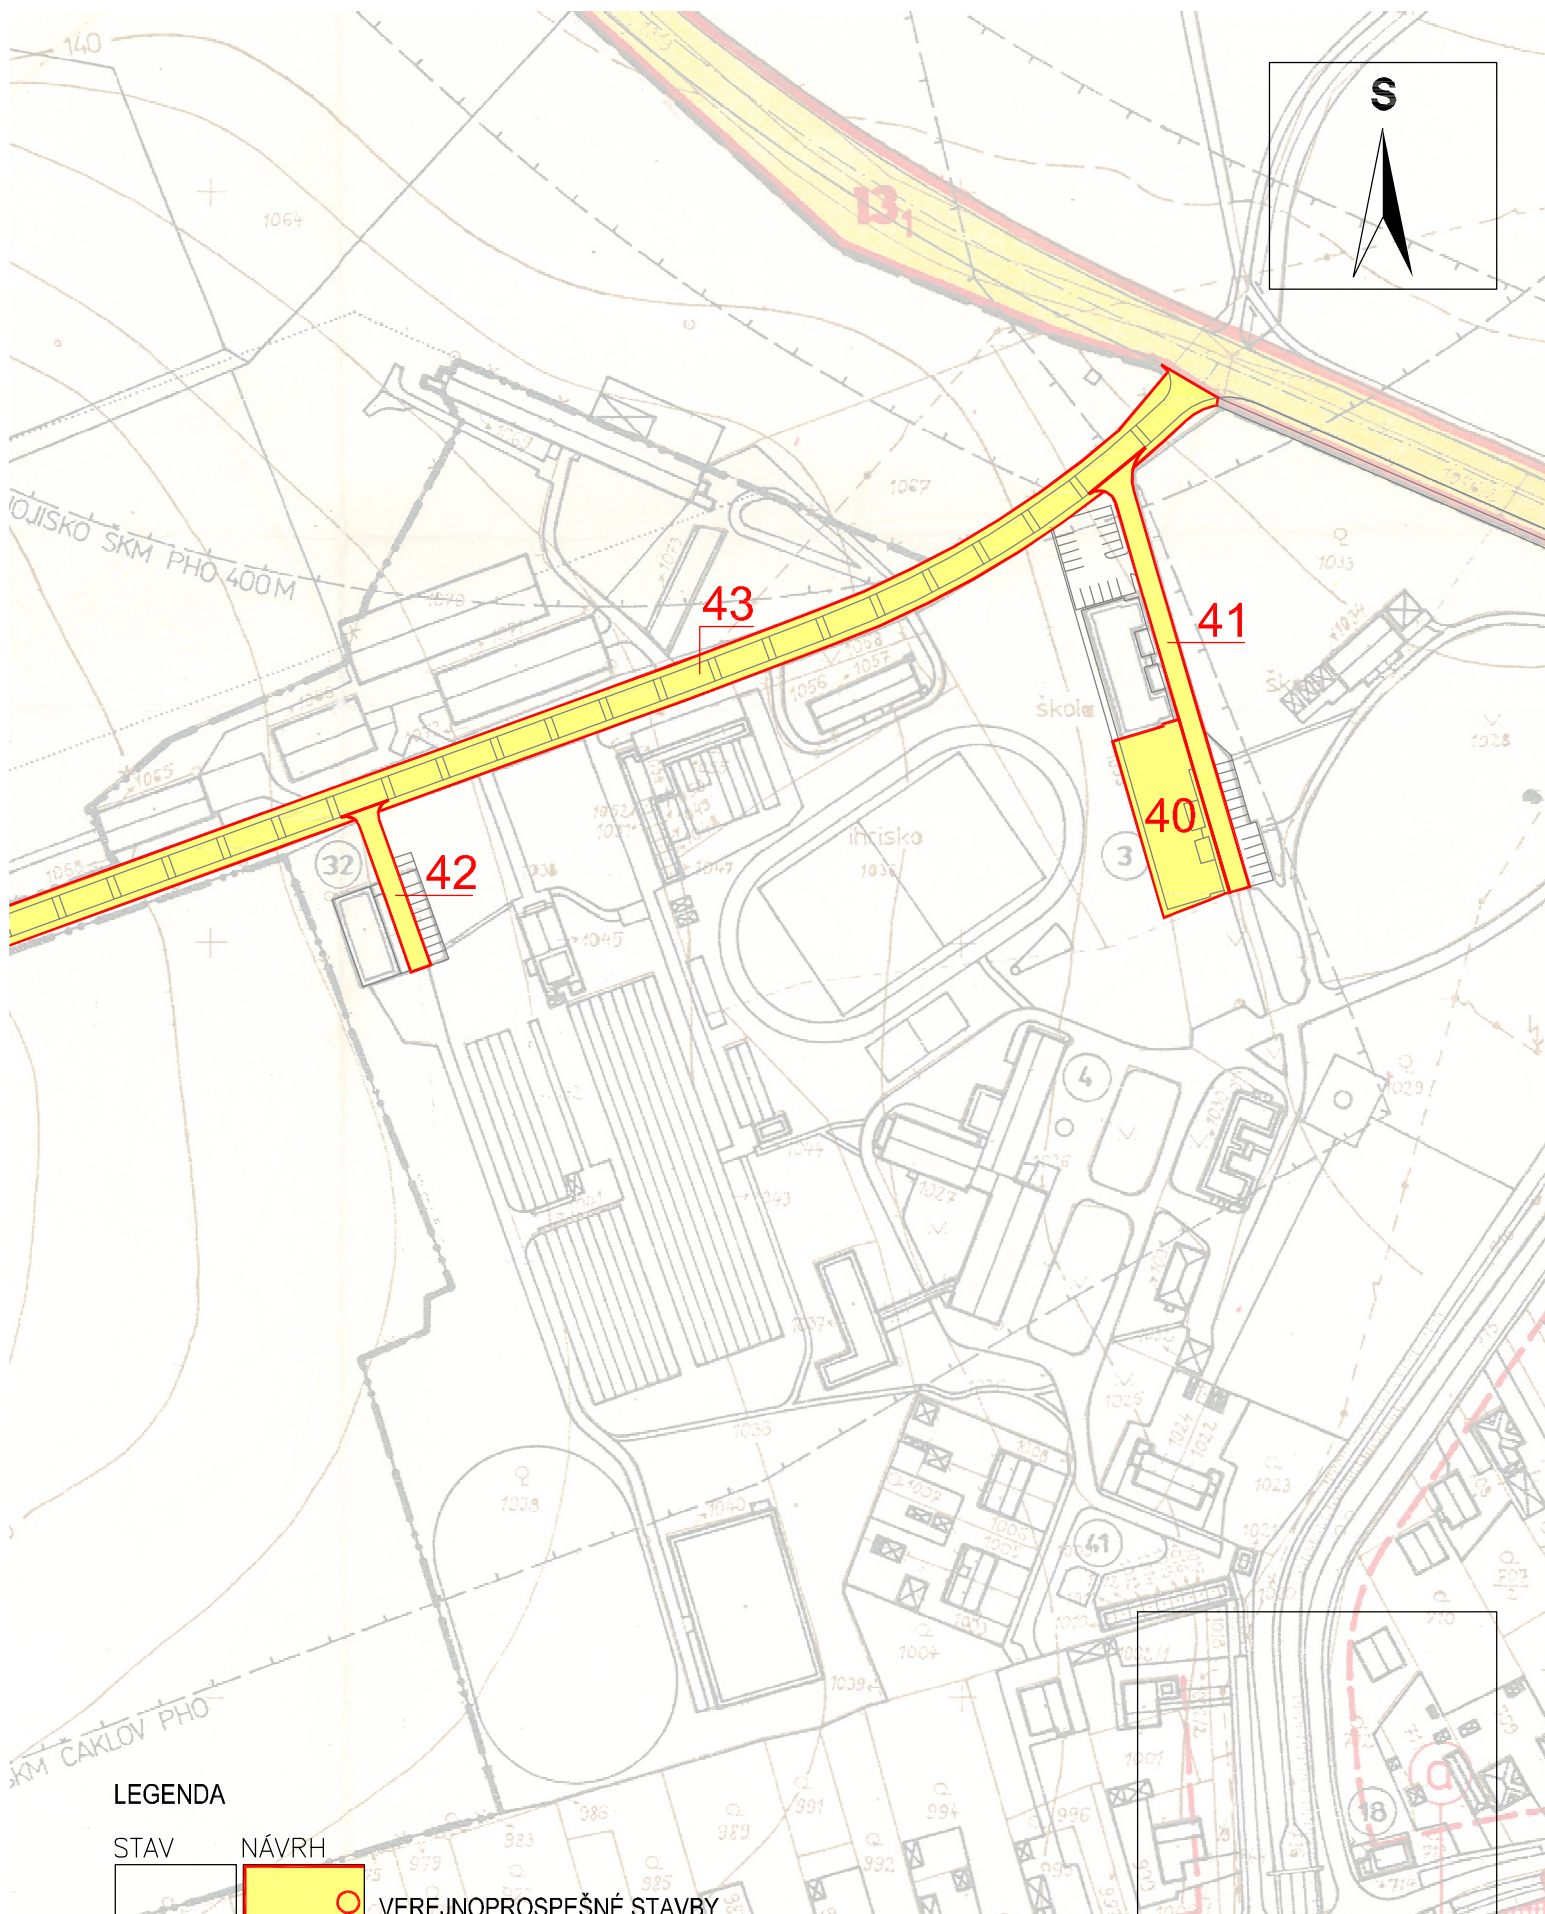

ČAKLOV - ÚZEMNÝ PLÁN OBCE

ZMENY A DOPLNKY č.3/2023

NÁVRH ZMIEN FUNKČ. VYUŽ. POZEMKOV A VEREJNOPROSPEŠNÉ STAVBY č.v. 74

NÁVRH

M 1: 2 000

**PROJEX**

Ing.arch. Michal LEGDAN  
Masarykova 16, 080 01 PREŠOV