


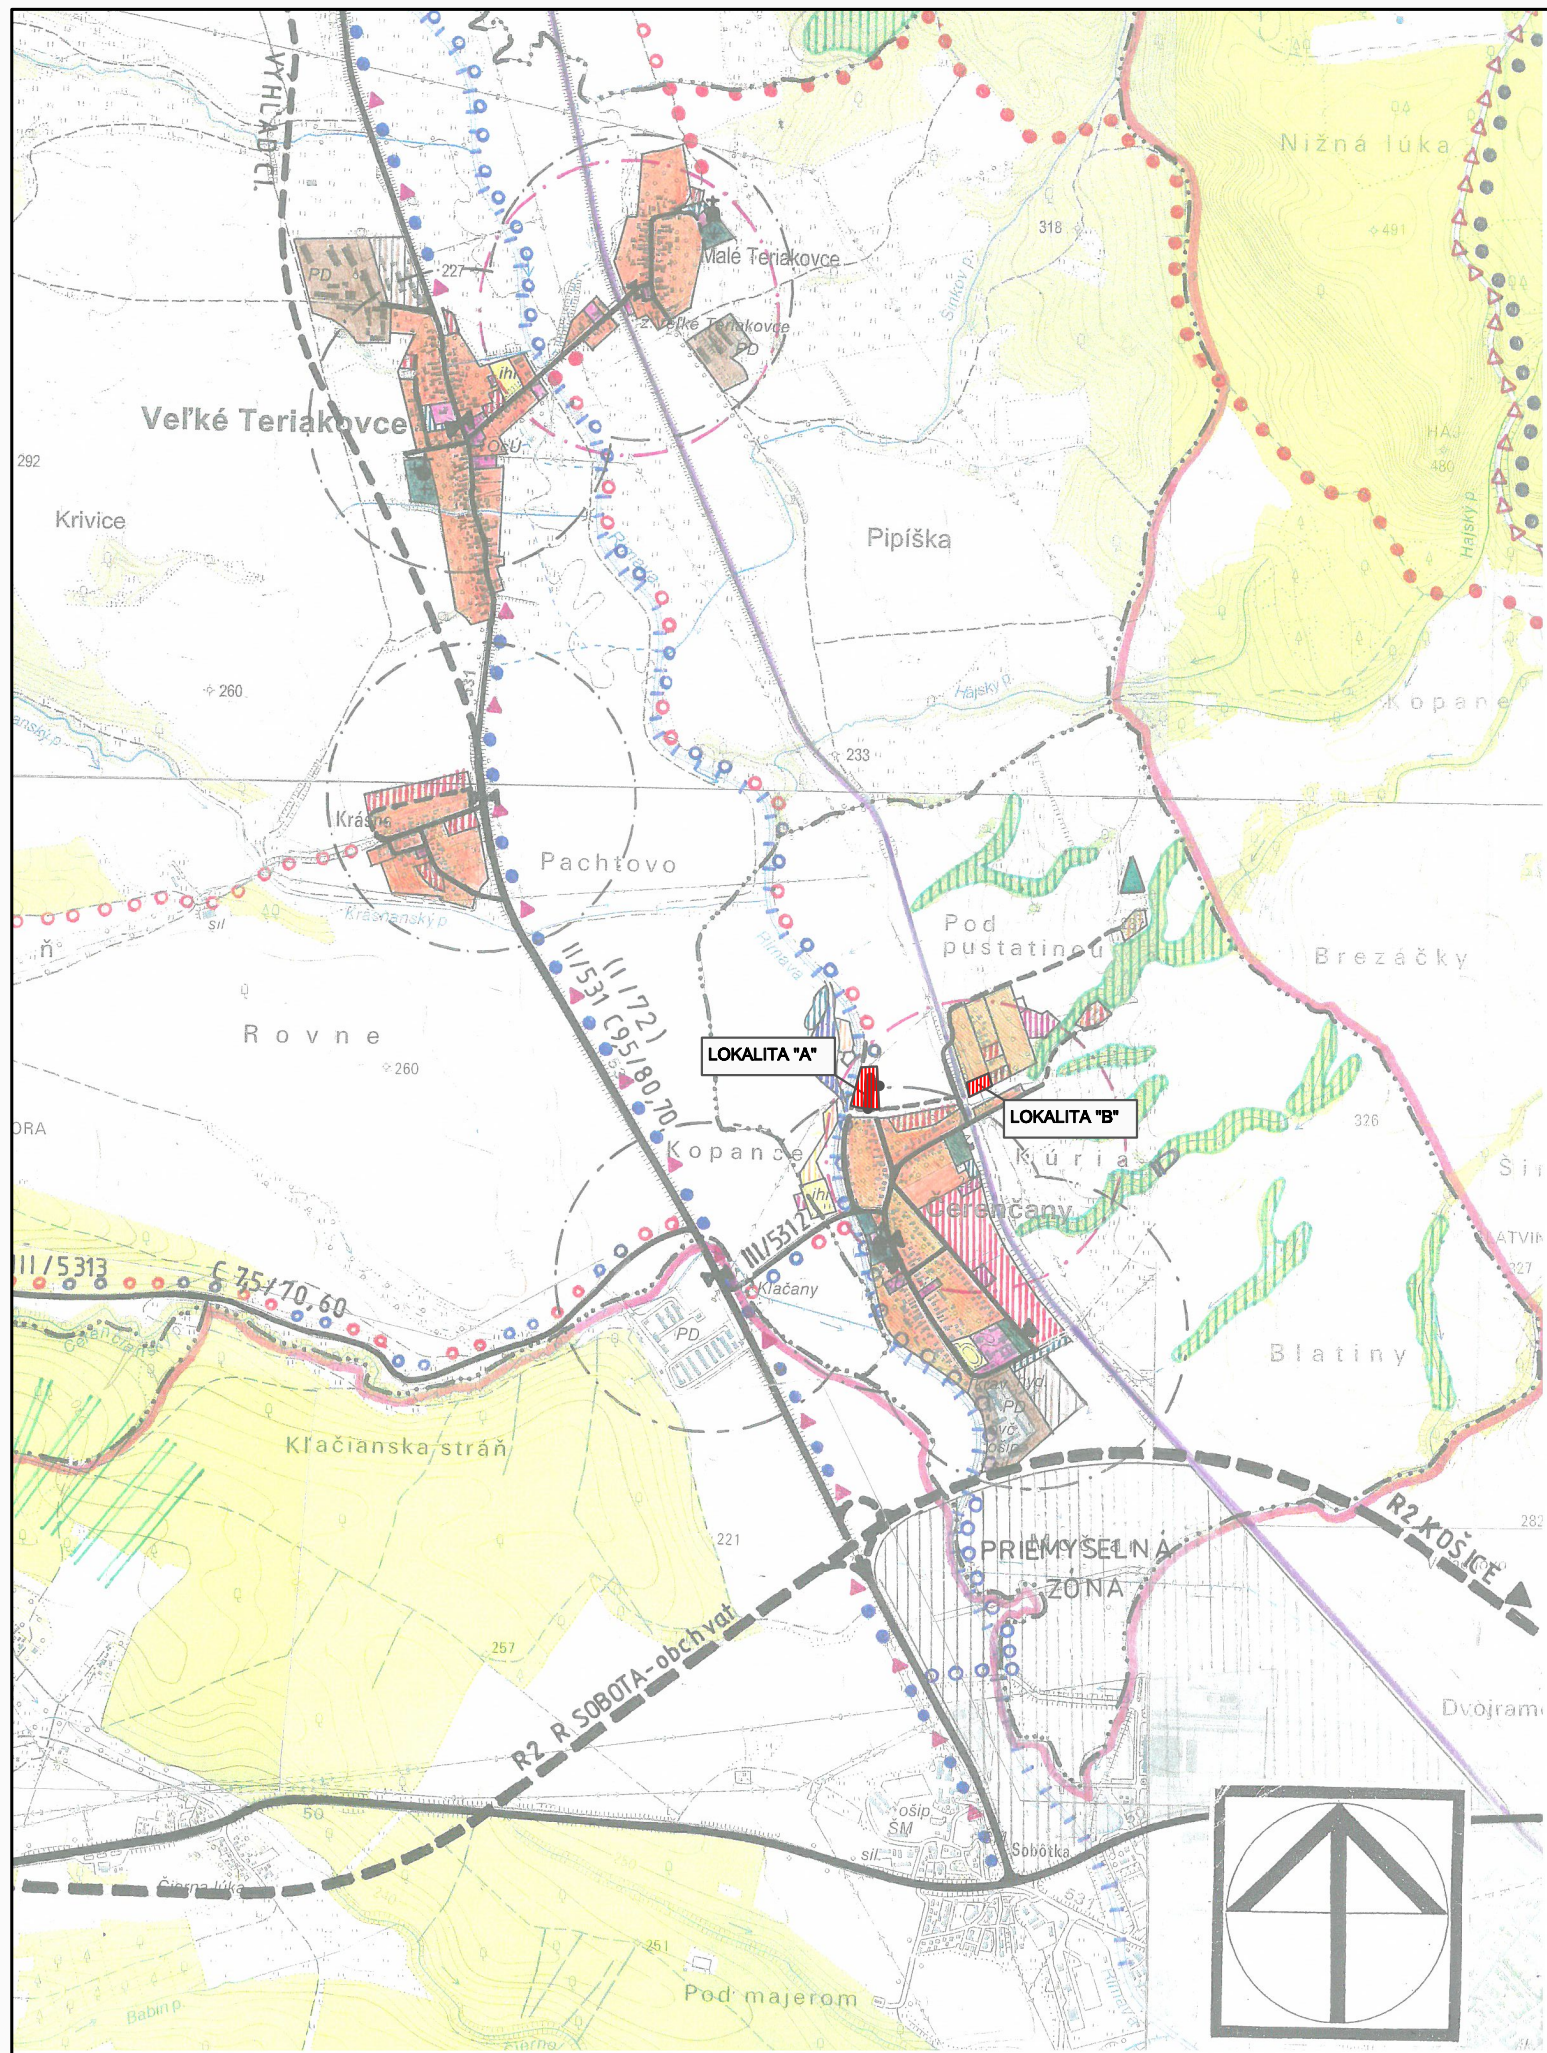

ÚZEMNÝ PLÁN OBCÍ MR RIMAVA A RIMAVICA

ČERENČANY, HRACHOVO, KOCIHA, KRUŽNO,
LEHOTA NAD RIMAVICOU, NIŽNÝ SKÁLNÍK,
RIMAVSKÁ BAŇA, RIMAVSKÉ BREZOVO,
RIMAVSKÉ ZALUŽANY, VEĽKÉ TERIAKOVCE,
VÝŠNÝ SKÁLNÍK

LEGENDA:

Stav	Návrh	
		Hranica okresu
		Hranica riešeného územia
		Hranice katastrálneho územia obcí
		Plochy bývania
		Plochy občianskej vybavenosti
		Plochy výroby a výrobných služieb
		Plochy poľnohospodárskych účelových zariadení
		Športové plochy
		Plochy so sústredenou rekreačnou vybavenosťou
		Plochy výroby - zmiešaná funkcia priemysel a poľnohospodárstvo
		Plochy cintorínov
		Plochy verejnej zelene
		Záhradkárska osada
		Oddychová plocha (rekreačný les)
		Športovo - rekreačný areál
		Plochy zmiešanej funkcie pre bývanie a rekreáciu
		Agroturistika
		Plochy pre rekreačné aktivity v prírode
		Trasa gotickej cesty
		Cesta Márie Széchy
		Zvonička, kostol, kostol NKP gotickej cesty
		Vyhliadka
		Dobývací priestor
		Vodné plochy
		Vodná nádrž Lehota nad Rimavicou
		Poldre
		Prírodná rezervácia
		Biocentrum
		Miestny biokoridor
		Regionálny biokoridor
		Nadregionálny biokoridor
		Ochranné lesy
		Lyžiarsky vlek
		Rýchlostná komunikácia R2 Zvolen - Košice s ochranným pásmom 100m
		Cesty I. triedy (I/72) s ochranným pásmom 50m
		Cesty II. a III. triedy II/531 a III/..... s ochranným pásmom 25 a 15m
		Miestne komunikácie
		Izochrónny dostupnosti autobusových zastávok
		Izochrónny dostupnosti železničných zastávok
		Železnica
		Autobusové zastávky
		Turistické chodníky
		Cyklistické trasy
		Ochranné pásma

OBEC ČERENČANY
ÚZEMNÝ PLÁN OBCÍ MIKROREGIONU RIMAVA
A RIMAVICA - OBEC ČERENČANY SCHVALENÝ
UZNESENÍM Č. 68/24/2010 ZO ZASADNUTIA
OBECNEHO ZASTUPITEĽSTVA DŇA 13.04.2010



OBSTARÁVATEĽ: OBEC ČERENČANY

AKCIA: ÚZEMNÝ PLÁN OBCE ČERENČANY
ZMENY A DOPLNKY č.1

ZODP. PROJEKTANT: ING. ARCH. VLADIMÍR RAGAN

VYPRACOVAL: ING. ARCH. VLADIMÍR RAGAN

DÁTUM: AUGUST 2023

NÁZOV VÝKRESU: KOMPLEXNÝ URBANISTICKÝ NÁVRH
VÝKRES ŠIRŠÍCH VZŤAHOV

Číslo
výkresu:

2

MIERKA:

1:25 000