


ÚZEMNÝ PLÁN OBCÍ MR RIMAVA A RIMAVICA

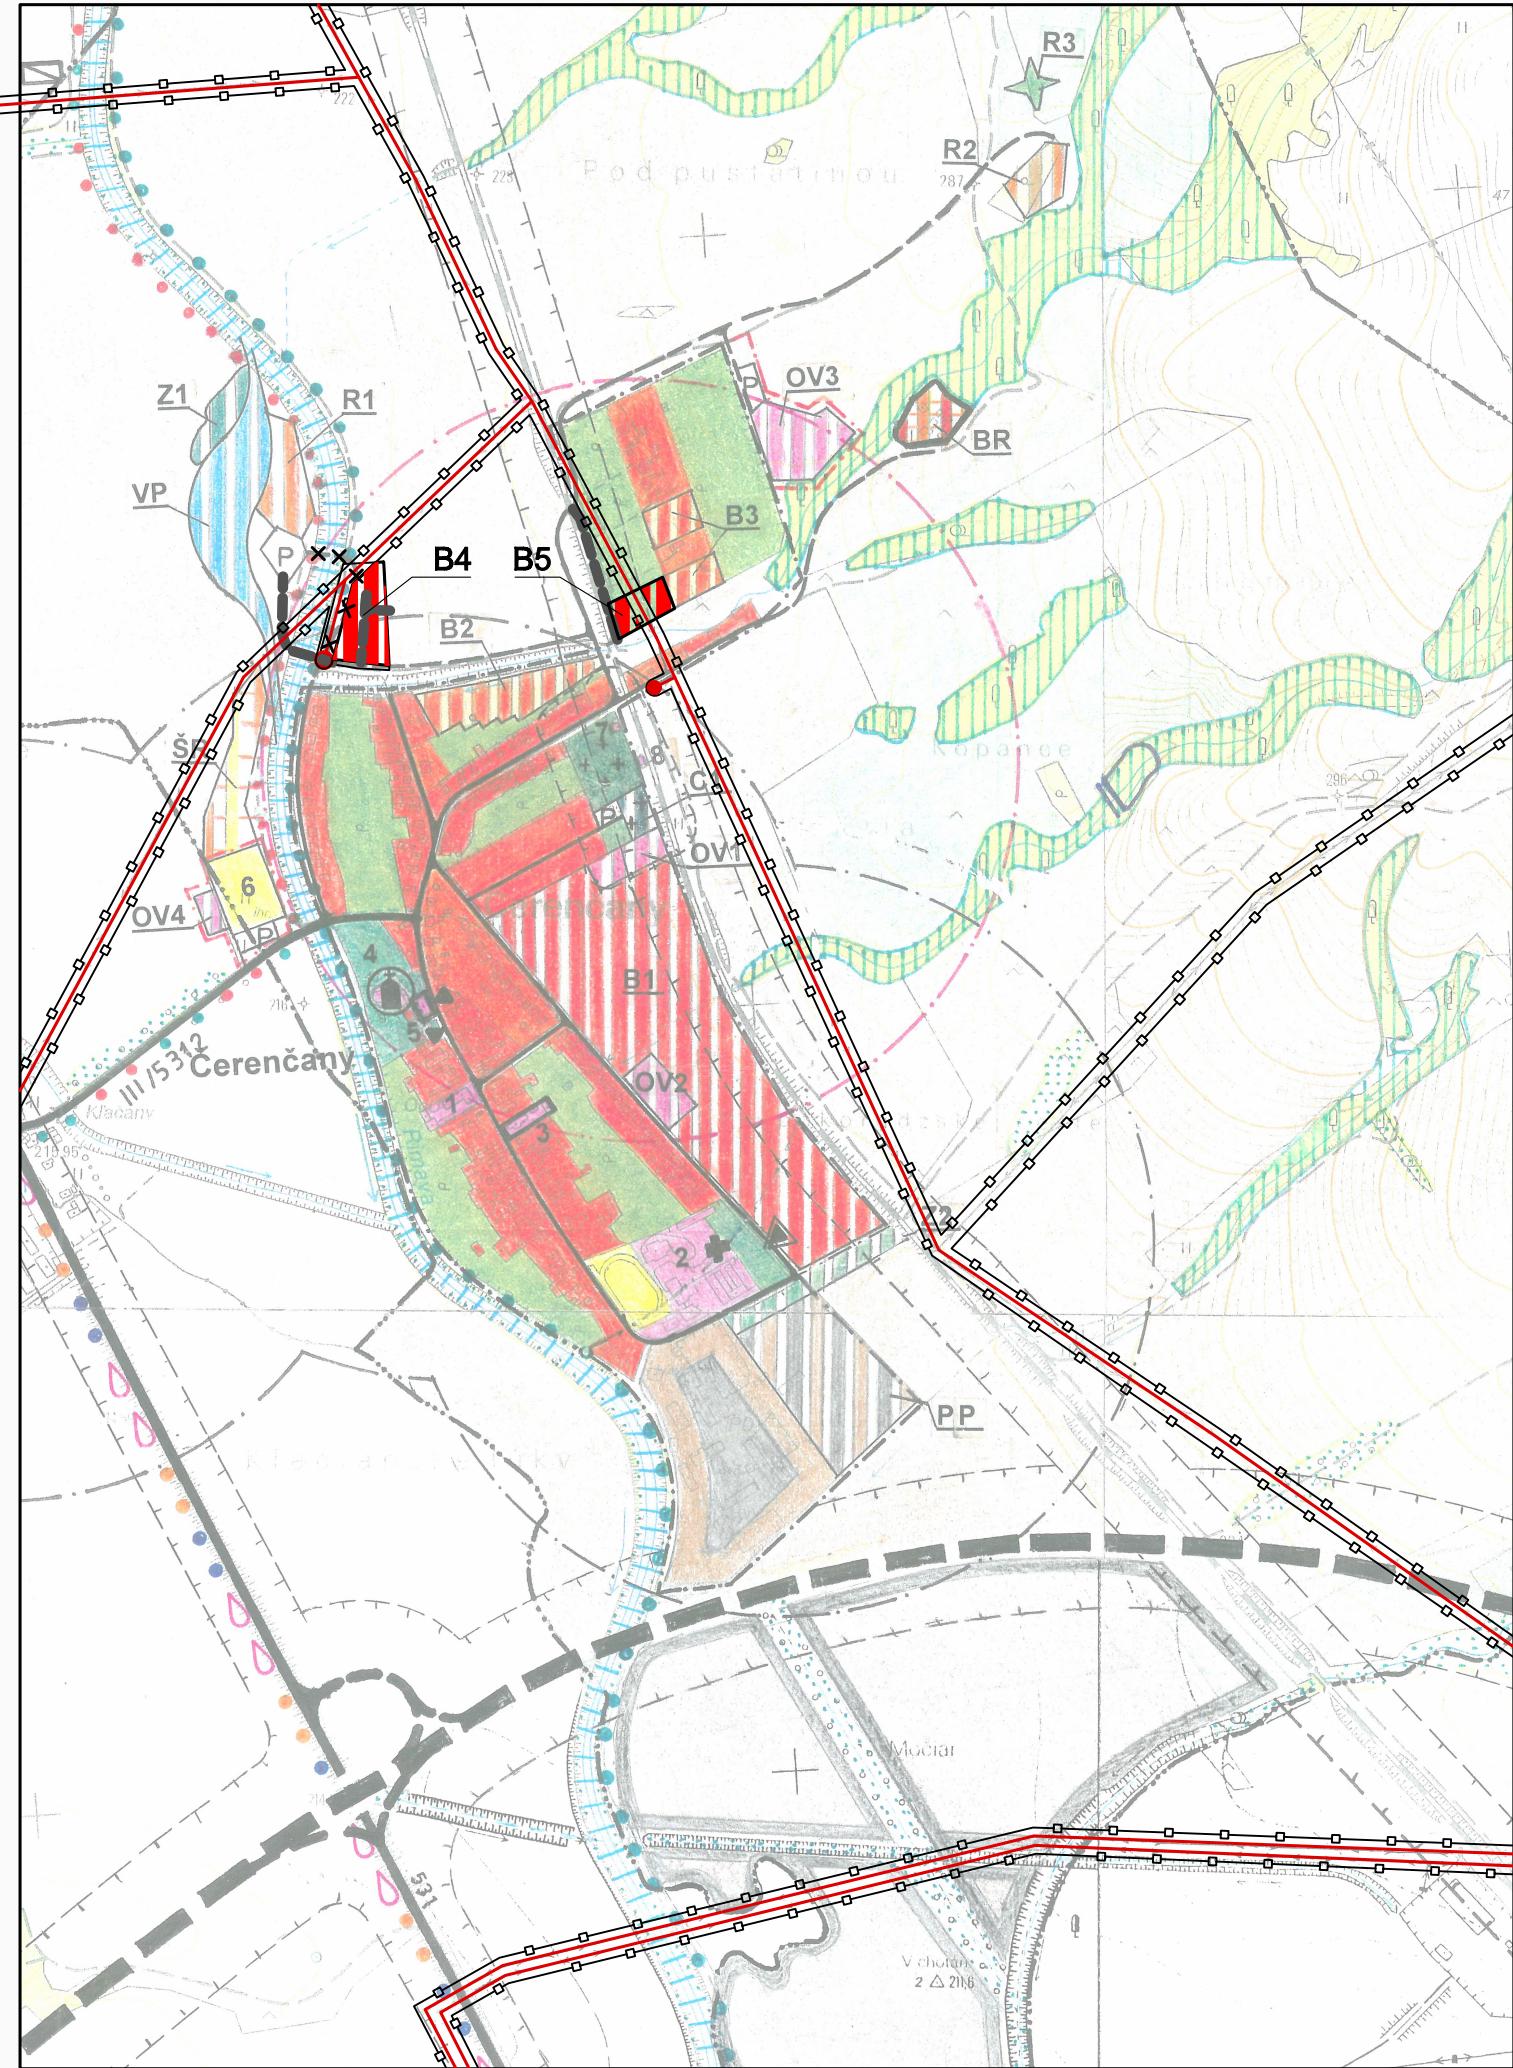

LEGENDA:

Stav	Návrh		
		Hranica okresu	
		Hranice katastrov obcí	
		Hranice zastavaného územia obcí	
		Plochy bývania	
		Plochy občianskej vybavenosti	
		Plochy výroby a výrobných služieb	
		Plochy poľnohospodárskych účelových zariadení	
		Športové plochy	
		Plochy so sústredenou rekreačnou vybavenosťou	
		Plochy výroby - zmiešaná funkcia priemysel a poľnohospod.	
		Plochy cintorínov	
		Plochy verejnej zelene	
		Označenie objektov občianskej vybavenosti	
		Označenie navrhovaných plôch	
		Záhradníckarská osada	
		Oddychová plocha (rekreačný les)	
		Ochranná zeleň	
		Športovo - rekreačný areál	
		Plochy zmiešanej funkcie pre bývanie a rekreáciu	
		Agroturistika	
		Plochy pre rekreačné aktivity v prírode	
		Trasa gotickej cesty	
		Zvonička, kostol, kostol NKP gotickej cesty	
		Rezervné plochy bývania	
		Rezervné plochy občianskej vybavenosti	
		Rezervné plochy pre rekreačnú vybavenosť	
		Rezervné plochy výroby a výrobných služieb	
		Rezervné plochy pre zmiešanú funkciu bývania a rekreácie	
		Rezervné plochy pre rozvoj rekreácie a športu	
		Vyhliadka	
		Dobývací priestor	
		Vodné plochy	
		Vodná nádrž Lehota nad Rimavicou	
		Poldre	
		Plochy stromovej a krovinej vegetácie	
		Prírodná rezervácia	
		Biocentrum	
		Miestny biokoridor	
		Regionálny biokoridor	
		Nadregionálny biokoridor	
		Chránené stromy	
		Ochranné lesy	
		Orná pôda	
		Lúky a pasienky	
		Záhrady	
		Lyžiarsky vlek	
		Rýchlostná komunikácia R2 Zvolen - Košice	
		Cesty I. triedy	
		Cesty II. a III. triedy	
		Miestne komunikácie	
		Izochróny dostupnosti autobusových zastávok	
		Izochróny dostupnosti železničných zastávok	
		Parkoviská	
		Autobusové zastávky	
		Turistické chodníky	
		Cyklistické trasy	
		Ochranné pásma	
		Zariadenia technickej infraštruktúry	

OBSTARÁVATEL:	OBEC ČERENČANY
AKCIA:	ÚZEMNÝ PLÁN OBCE ČERENČANY ZMENY A DOPLNKY č.1
ZODP. PROJEKTANT:	ING. ARCH. VLADIMÍR RAGAN
VYPRACOVAL:	ING. ARCH. VLADIMÍR RAGAN
DÁTUM:	AUGUST 2023
NÁZOV VÝKRESU:	KOMPLEXNÝ VÝKRES PRIESTOROVÉHO USPORIADANIA A FUNKČNÉHO VYUŽÍVANIA ÚZEMIA, OCHRANY PRÍRODY A ÚSES

Číslo
výkresu:
4
MIERKA:
1:10 000