


# ÚZEMNÝ PLÁN OBCÍ MR RIMAVA A RIMAVICA

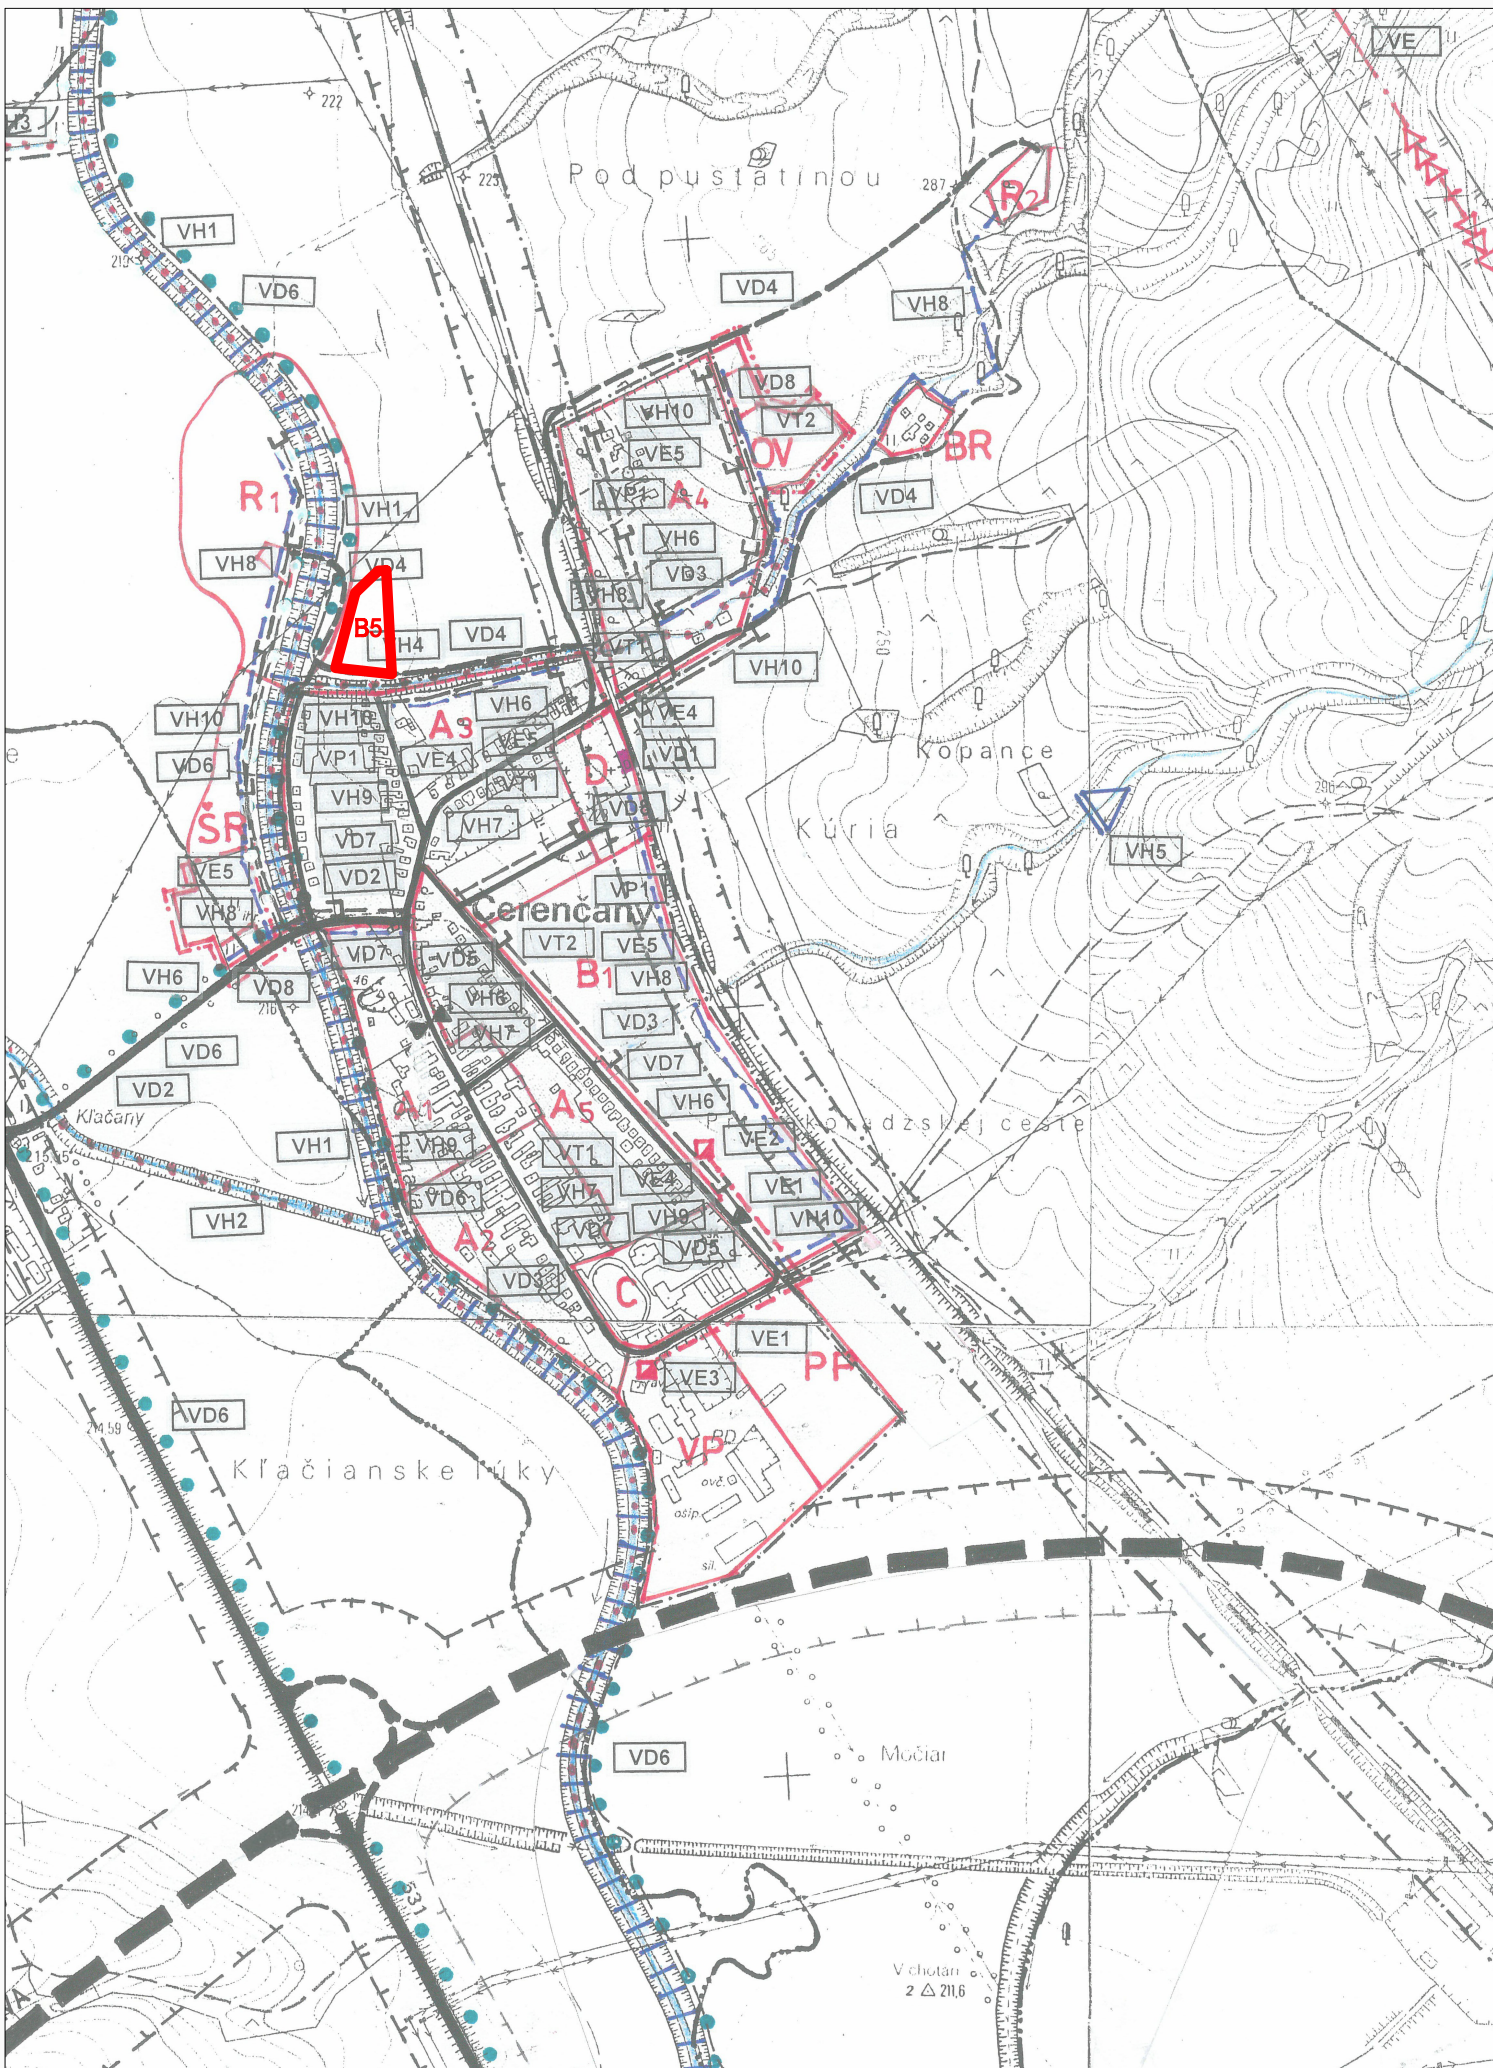

## LEGENDA:

|  |                                             |  |                                                    |
|--|---------------------------------------------|--|----------------------------------------------------|
|  | Hranica okresu                              |  | Protipovodňová ochrana- poldre                     |
|  | Hranice katastrálneho územia obcí           |  | Vodná nádrž – Lehota nad Rimavicou                 |
|  | Hranica zastavaného územia- stav k 1.1.1990 |  | Vodovodná sieť                                     |
|  | Hranica zastavaného územia- návrh           |  | Vodojemy rekonštrukcia, návrh                      |
|  | Hranice vymedzených lokalít                 |  | Skupinový kanalizačný systém                       |
|  | Označenie vymedzených lokalít               |  | Čistiarne odpadových vôd                           |
|  | Cesta II/531 – rekonštrukcia a rozšírenie   |  | Zberač tlakovej kanalizácie                        |
|  | Cesta II/531- nová trasa                    |  | Zakáblované vedenie 22kV                           |
|  | Cesty III. triedy                           |  | Jestvujúce transformačné stanice - zvýšenie výkonu |
|  | Miestne komunikácie                         |  | Transformačné stanice kioskové                     |
|  | Ochranné pásma ciest I. a II. triedy        |  | Označenie verejnoprospešných stavieb               |
|  | Ochranné pásmo železnice                    |  | Prírodná rezervácia                                |
|  | Železničné zastávky návrh, rekonštrukcia    |  | Biocentrum                                         |
|  | Autobusové zastávky                         |  | Miestny biokoridor                                 |
|  | Cyklistické trasy                           |  | Regionálny biokoridor                              |
|  | Rekonštrukcie a úpravy tokov                |  | Nadregionálny biokoridor- stav                     |
|  | Ochranné pásma všetkých druhov              |  | Nadregionálny biokoridor- návrh                    |
|  | Vzdušné elektrické vedenie 2x400kV          |  |                                                    |

|                   |                                                    |
|-------------------|----------------------------------------------------|
| OBSTARÁVATEL:     | OBEC ČERENČANY                                     |
| AKCIA:            | ÚZEMNÝ PLÁN OBCE ČERENČANY<br>ZMENY A DOPLNKY č.1  |
| ZODP. PROJEKTANT: | ING. ARCH. VLADIMÍR RAGAN                          |
| VYPRACOVAL:       | ING. ARCH. VLADIMÍR RAGAN                          |
| DÁTUM:            | AUGUST 2023                                        |
| NÁZOV VÝKRESU:    | VÝKRES REGULATÍVOV<br>A VEREJNOPROSPEŠNÝCH STAVIEB |

|                   |
|-------------------|
| Číslo<br>výkresu: |
| 7                 |
| MIERKA:           |
| 1:10 000          |

Ing. Mária CHOCHO  
izovaný ar