
Príloha 4. Situácia sadových úprav

(spracované podľa: Polyfunkčný komplex pod Pustým hradom II. Zvolen (Žiška, Turčan, Turčanová, Kolenkáš a kol., 2023))

1 : 1 000

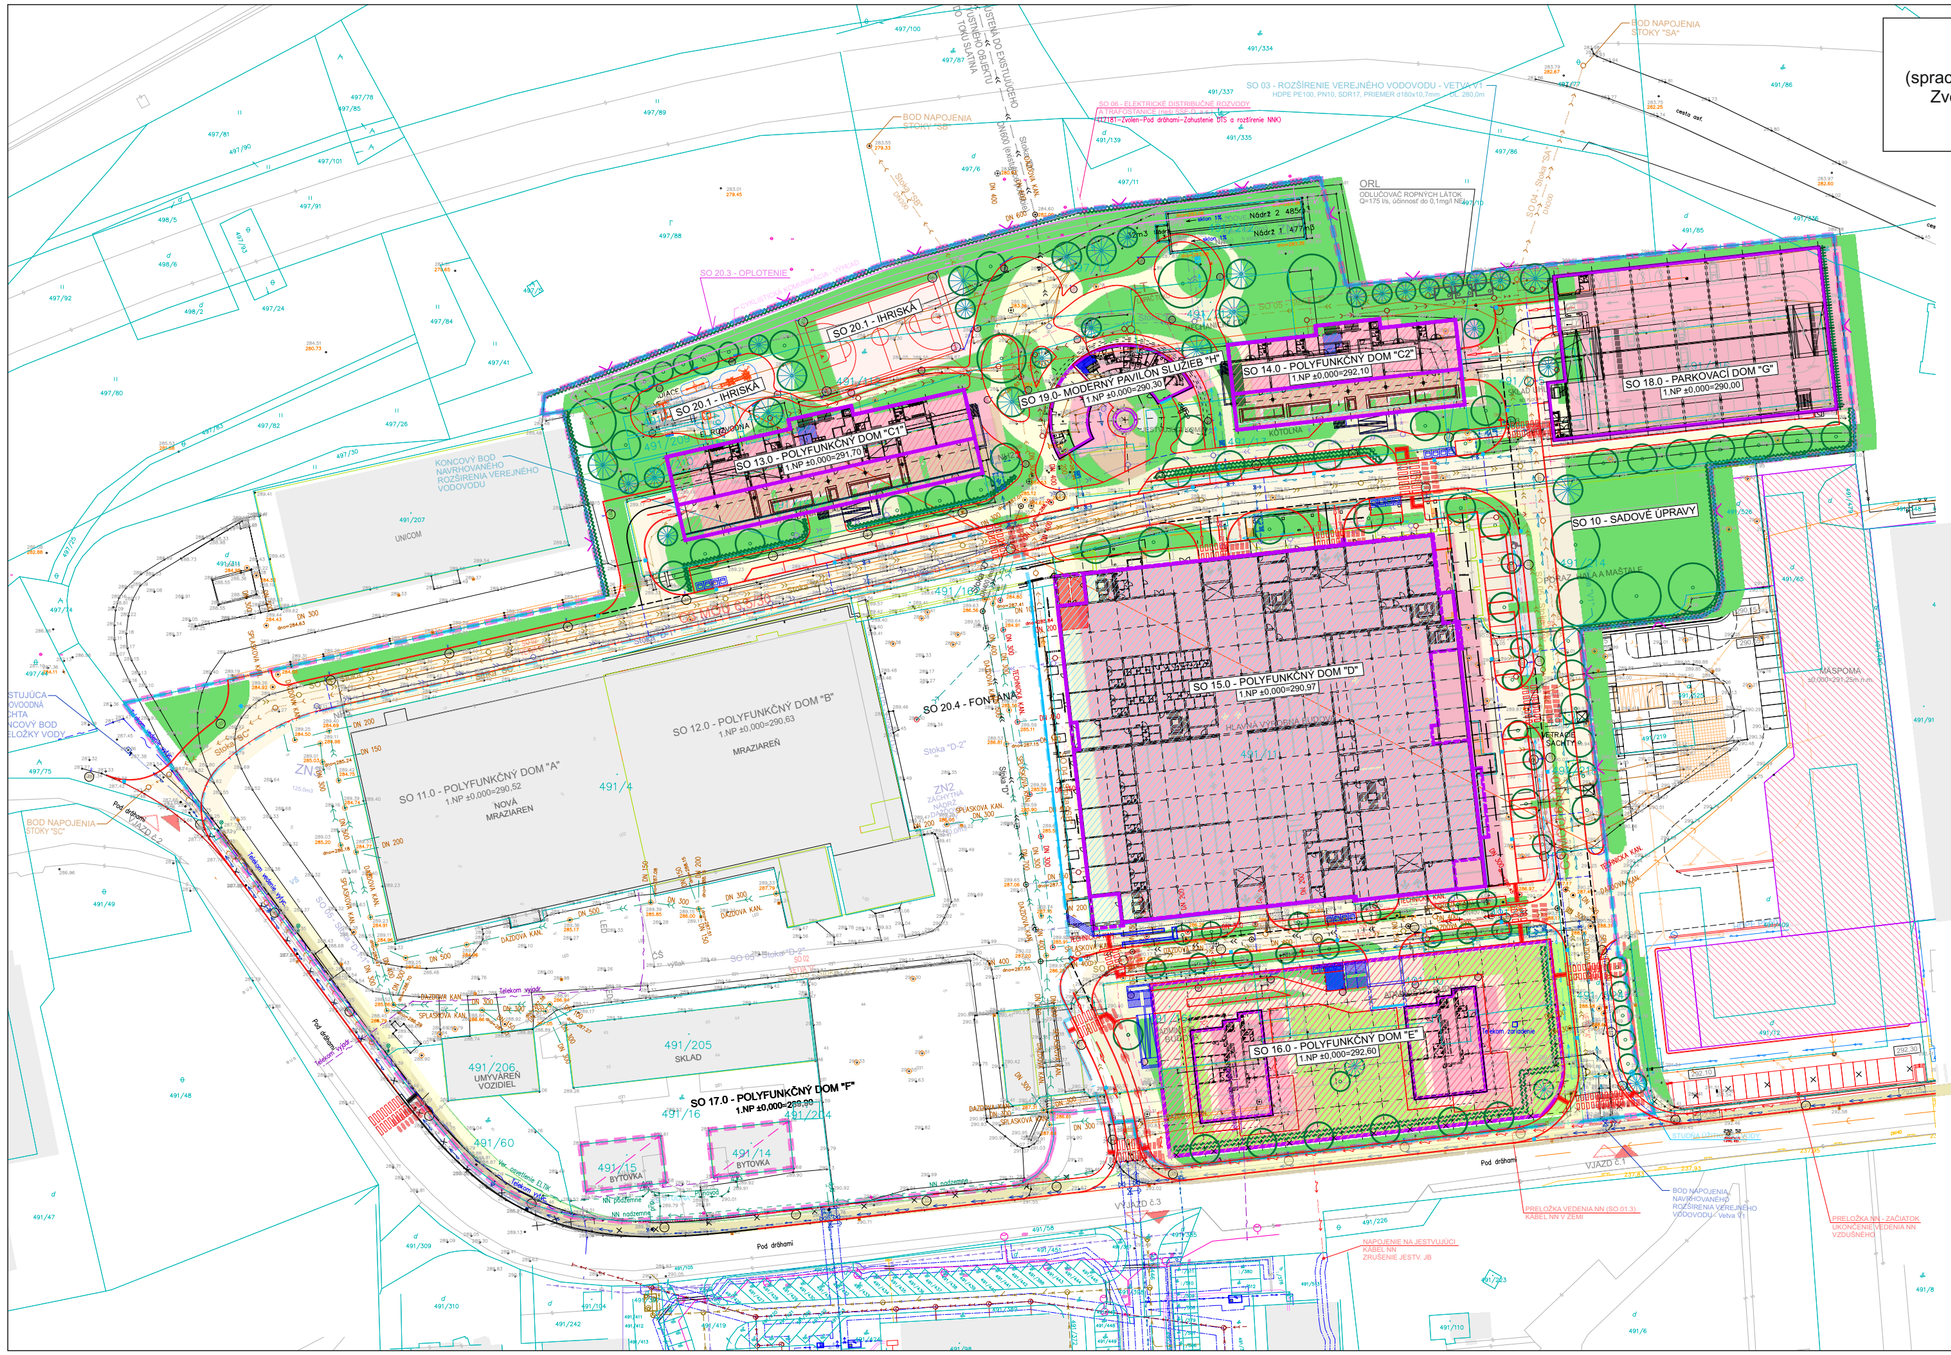

LEGENDA:

- HRANICA PARCIEL C KN
- MAJETKOPRÁVNA HRANICA (PLOCHA ÚZEMIA 49.363 m2) (OHRANIČENIE PARCIEL VO VLASTNÍCTVE STAVEBNÍKA)
- PLOCHA RIEŠENÉHO ÚZEMIA (31.393 m2)
- DOTKNUTÉ ÚZEMIE MIMO RIEŠENÉHO ÚZEMIA
- JESTVUJÚCI STAVEBNÝ OBJEKT
- NAVRHOVANÝ STAVEBNÝ OBJEKT – 1. N.P.
- NAVRHOVANÝ STAVEBNÝ OBJEKT – 1. N.P. (REVITALIZÁCIA PÔVODNÉHO OBJEKTU)
- NAVRHOVANÝ STAVEBNÝ OBJEKT – 1. P.P.
- NAVRHOVANÝ STAVEBNÝ OBJEKT – 1. P.P. (REVITALIZÁCIA 1. P.P. PÔVODNÉHO OBJEKTU)
- OPORNÝ MÚR (ŽB MONOLITICKÝ)
- KOMUNIKÁCIE A SPEVNENÉ PLOCHY – DOPRAVNÉ KOMUNIKÁCIE
- KOMUNIKÁCIE A SPEVNENÉ PLOCHY – PARKOVISKÁ
- KOMUNIKÁCIE A SPEVNENÉ PLOCHY – PEŠIE KOMUNIKÁCIE
- TERASA NA 1. N.P.
- IHRISKO
- OBJEKT VÝROBNEJ HALY MÁSPOMY

SITUÁCIA SADOVÝCH ÚPRAV:

- TRÁVNATÉ PLOCHY A VZRASTLÁ ZELEŇ
- TRÁVNATÉ PLOCHY NA TERÉNE
- INTENZÍVNA STRECHA
- LISTNATÝ STROM/HLIČNATÝ STROM/VIANOČNÝ STROM
- ŽIVÝ PLOT
- VERTIKÁLNA ZELEŇ (POPINAVÁ)

NÁZOV A MIESTO STAVBY	POLYFUNKČNÝ KOMPLEX POD PUSTÝM HRADOM II. ZVOLEN		
STAVEBNÍK	Perfidem Alfa, s.r.o. Pod Dráhami 6521/17 960 01 Zvolen		
GENERÁLNY PROJEKTANT	STAVING PROJEKT s.r.o. Na Troskách 3 974 01 Banská Bystrica	STAVING PROJEKT	
AUTORI	ING. ARCH. ROMAN TURČAN ING. ARCH. DANICA TURČANOVÁ ING. ARCH. DUŠAN KOLENKÁŠ		
HLAVNÝ PROJEKTANT	ING. JÚLIUS ŽIŠKA		
ZODP. PROJEKTANT	ING. JÚLIUS ŽIŠKA, ING. ARCH. TURČAN		
VYPRACOVAL	ING. J. ŽIŠKA, ING. ARCH. D. KOLENKÁŠ		
		SÚRADNICOVÝ SYSTÉM JTSK VÝŠKOVÝ SYSTÉM Bpv	
STUPEŇ PROJEKTU	DOKUMENTÁCIA PRE ÚZEMNÉ ROZHODNUTIE	ZÁK. ČÍSLO	2023 01 10
		DÁTUM	04/2023
PROFESIA	ARCHITEKTONICKO-STAVEBNÉ RIEŠENIE	FORMÁT	18 A4
		MIERKA	1:500
STAVEBNÝ OBJEKT	SO 10 - SADOVÉ ÚPRAVY	SADA	Č. VÝKR. 02
NÁZOV VÝKRESU	SITUÁCIA SADOVÝCH ÚPRAV		

Firma STAVING PROJEKT s.r.o. je majiteľom autorských práv na túto projektovú dokumentáciu. Kopírovanie, použitie PD alebo jej časti na iný účel a stupeň než bola spracovaná, je možné len s jej súhlasom.