



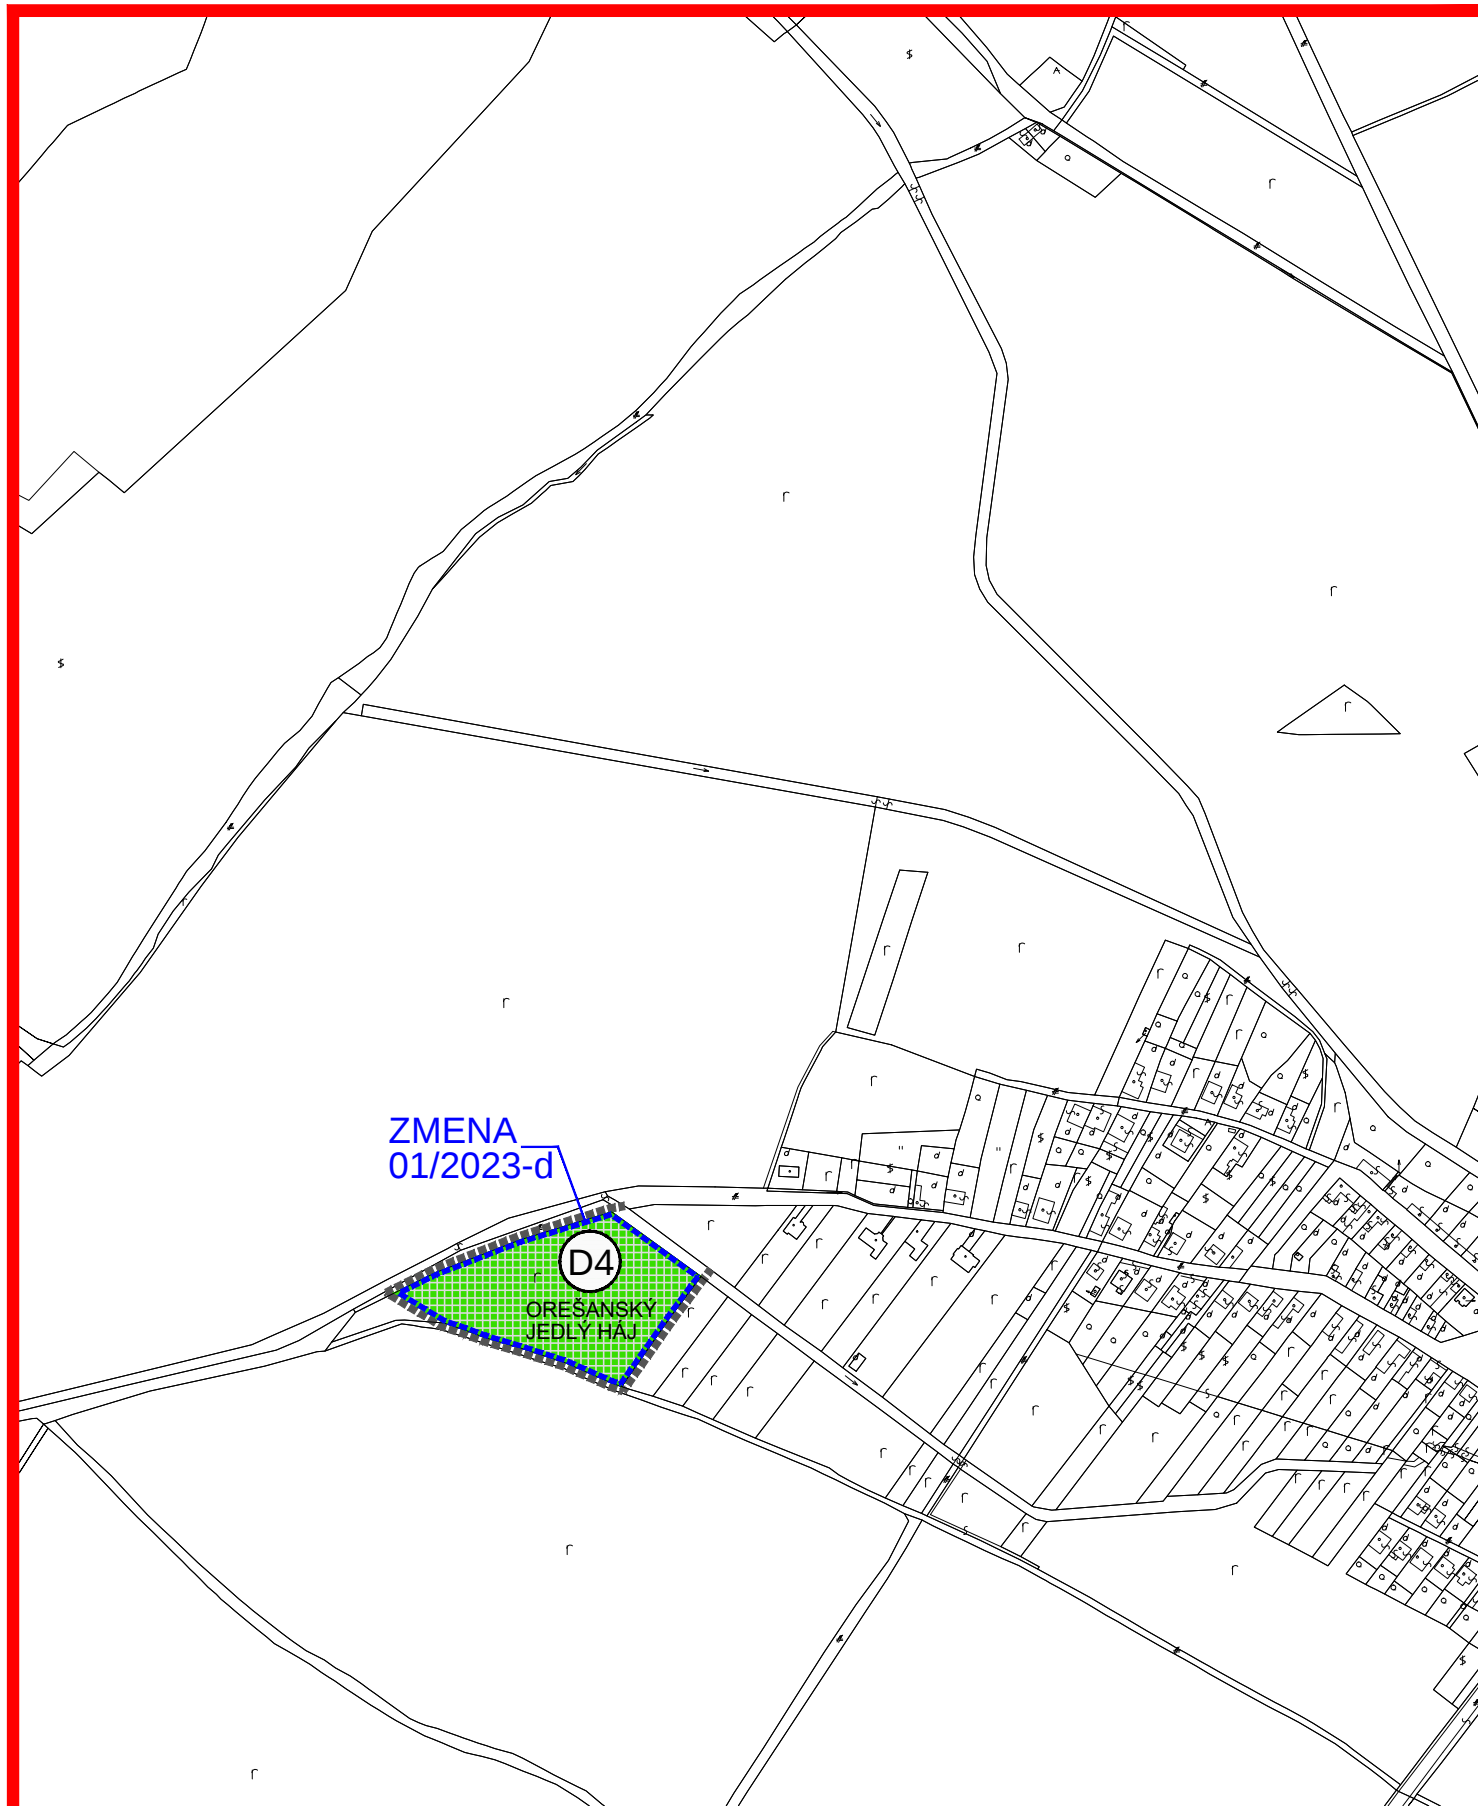


**ZMENA 01/2023 - NÁVRH SEA
ÚZEMNÝ PLÁN OBCE
DOLNÉ OREŠANY**

KOMLEXNÝ VÝKRES
PRIESTOROVÉHO USPORIADANIA A
FUNKČNÉHO VYUŽÍVANIA ÚZEMIA - NAVRHOVANÁ ZMENA

M 1 : 5 000

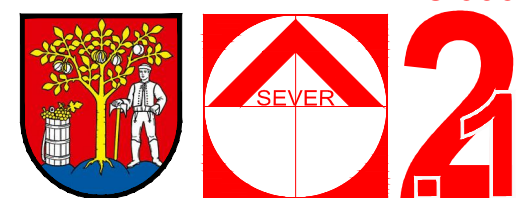


OBJEDNÁVATEL: OBEC DOLNÉ OREŠANY
HL. RIEŠITEĽ: ING.ARCH. EVA KRUPOVÁ
SPRACOVANÉ: SEPTEMBER, 2023

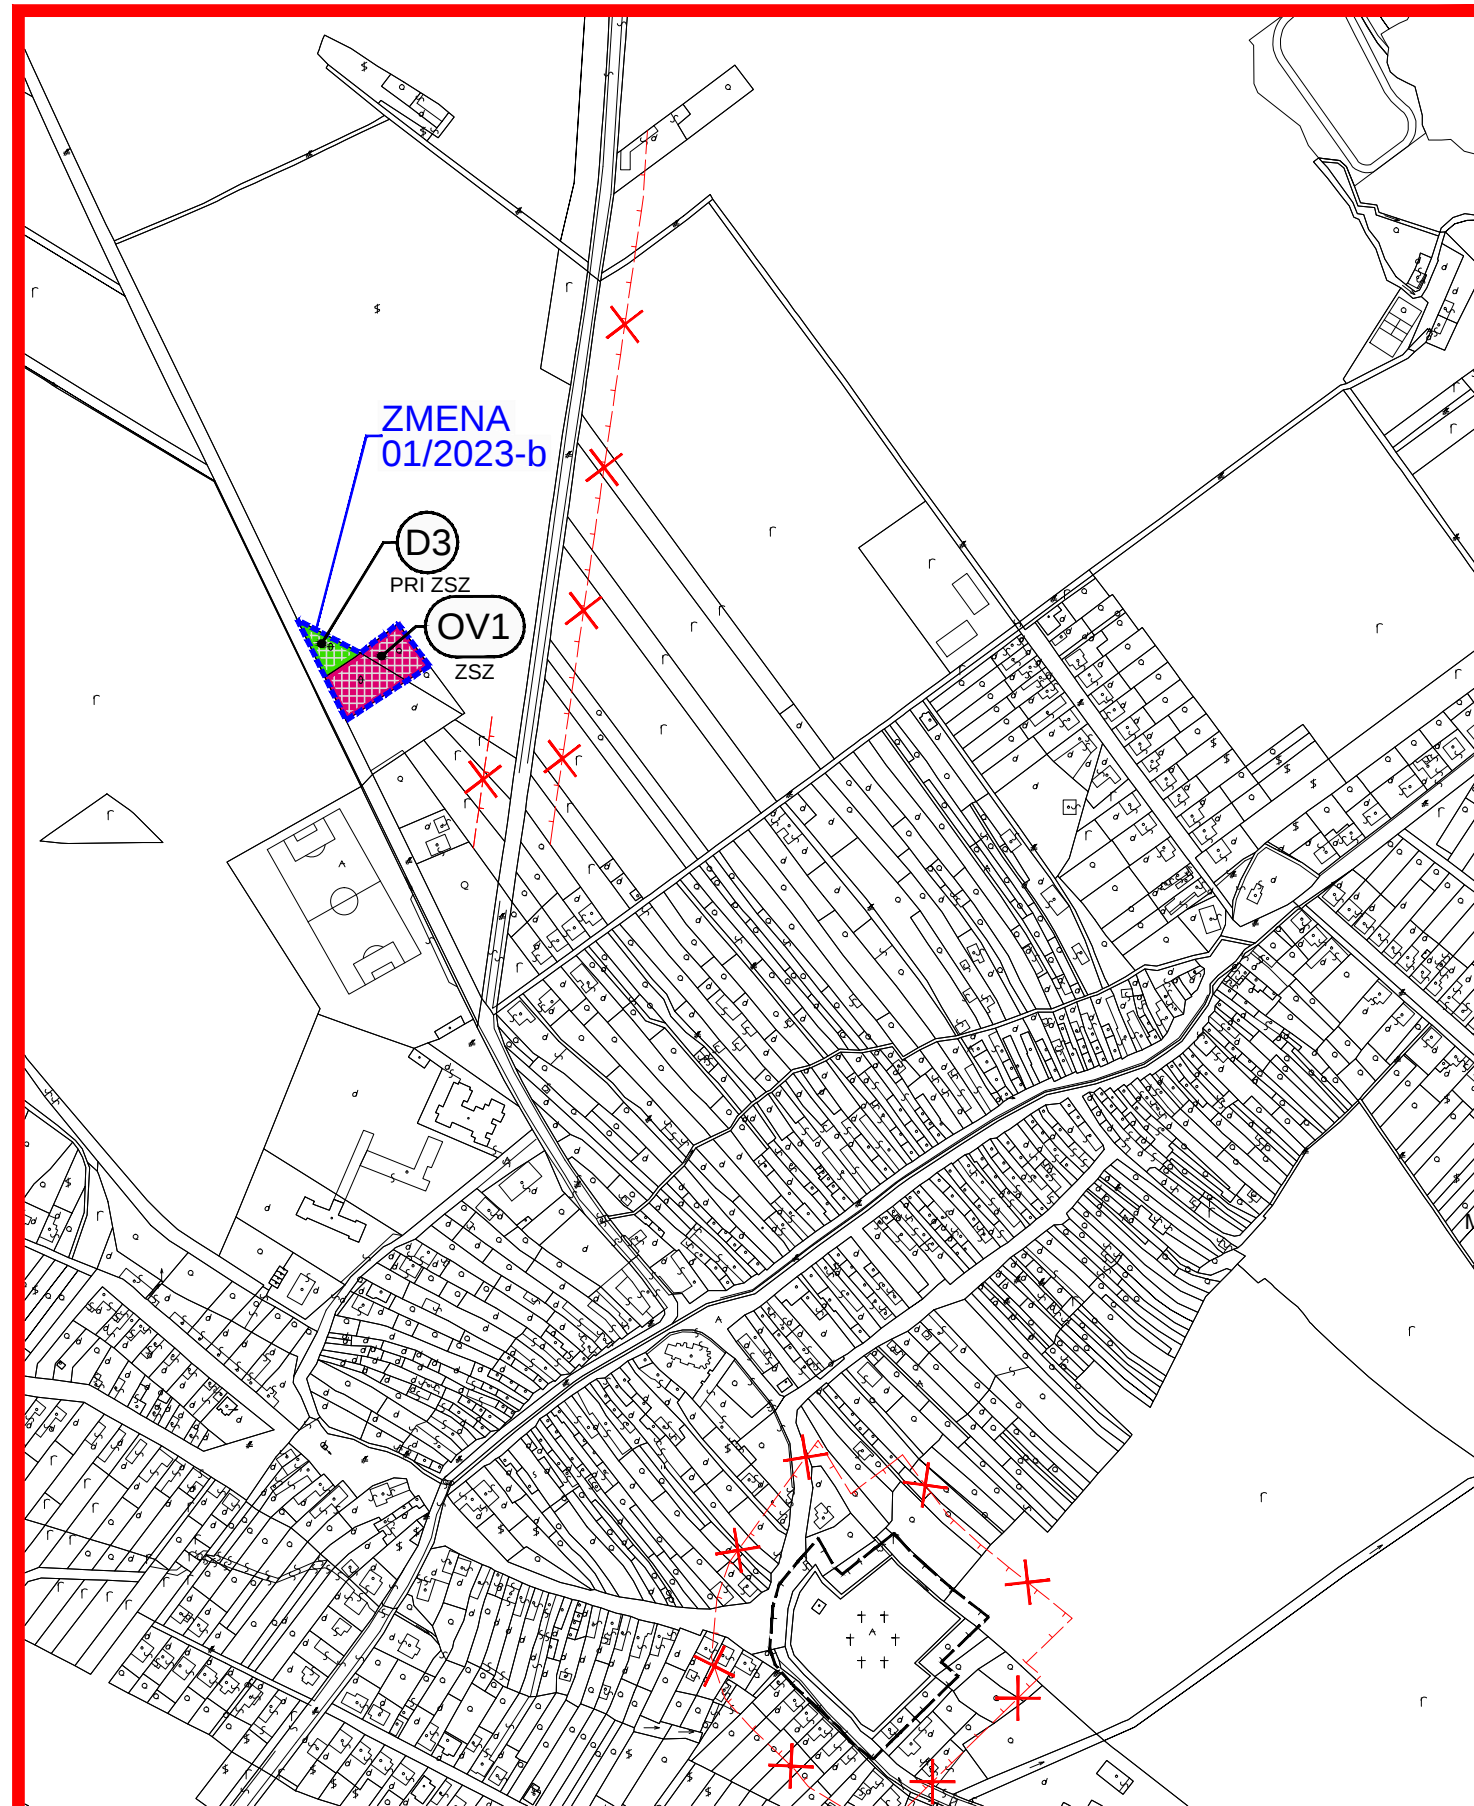


**ZMENA 01/2023 - NÁVRH SEA
ÚZEMNÝ PLÁN OBCE
DOLNÉ OREŠANY**

KOMLEXNÝ VÝKRES
PRIESTOROVÉHO USPORIADANIA A
FUNKČNÉHO VYUŽÍVANIA ÚZEMIA - NAVRHOVANÁ ZMENA

M 1 : 5 000

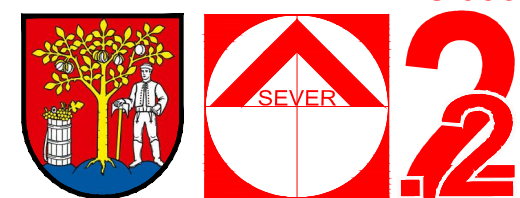


OBJEDNÁVATEL: OBEC DOLNÉ OREŠANY
HL. RIEŠITEĽ: ING.ARCH. EVA KRUPOVÁ
SPRACOVANÉ: SEPTEMBER, 2023

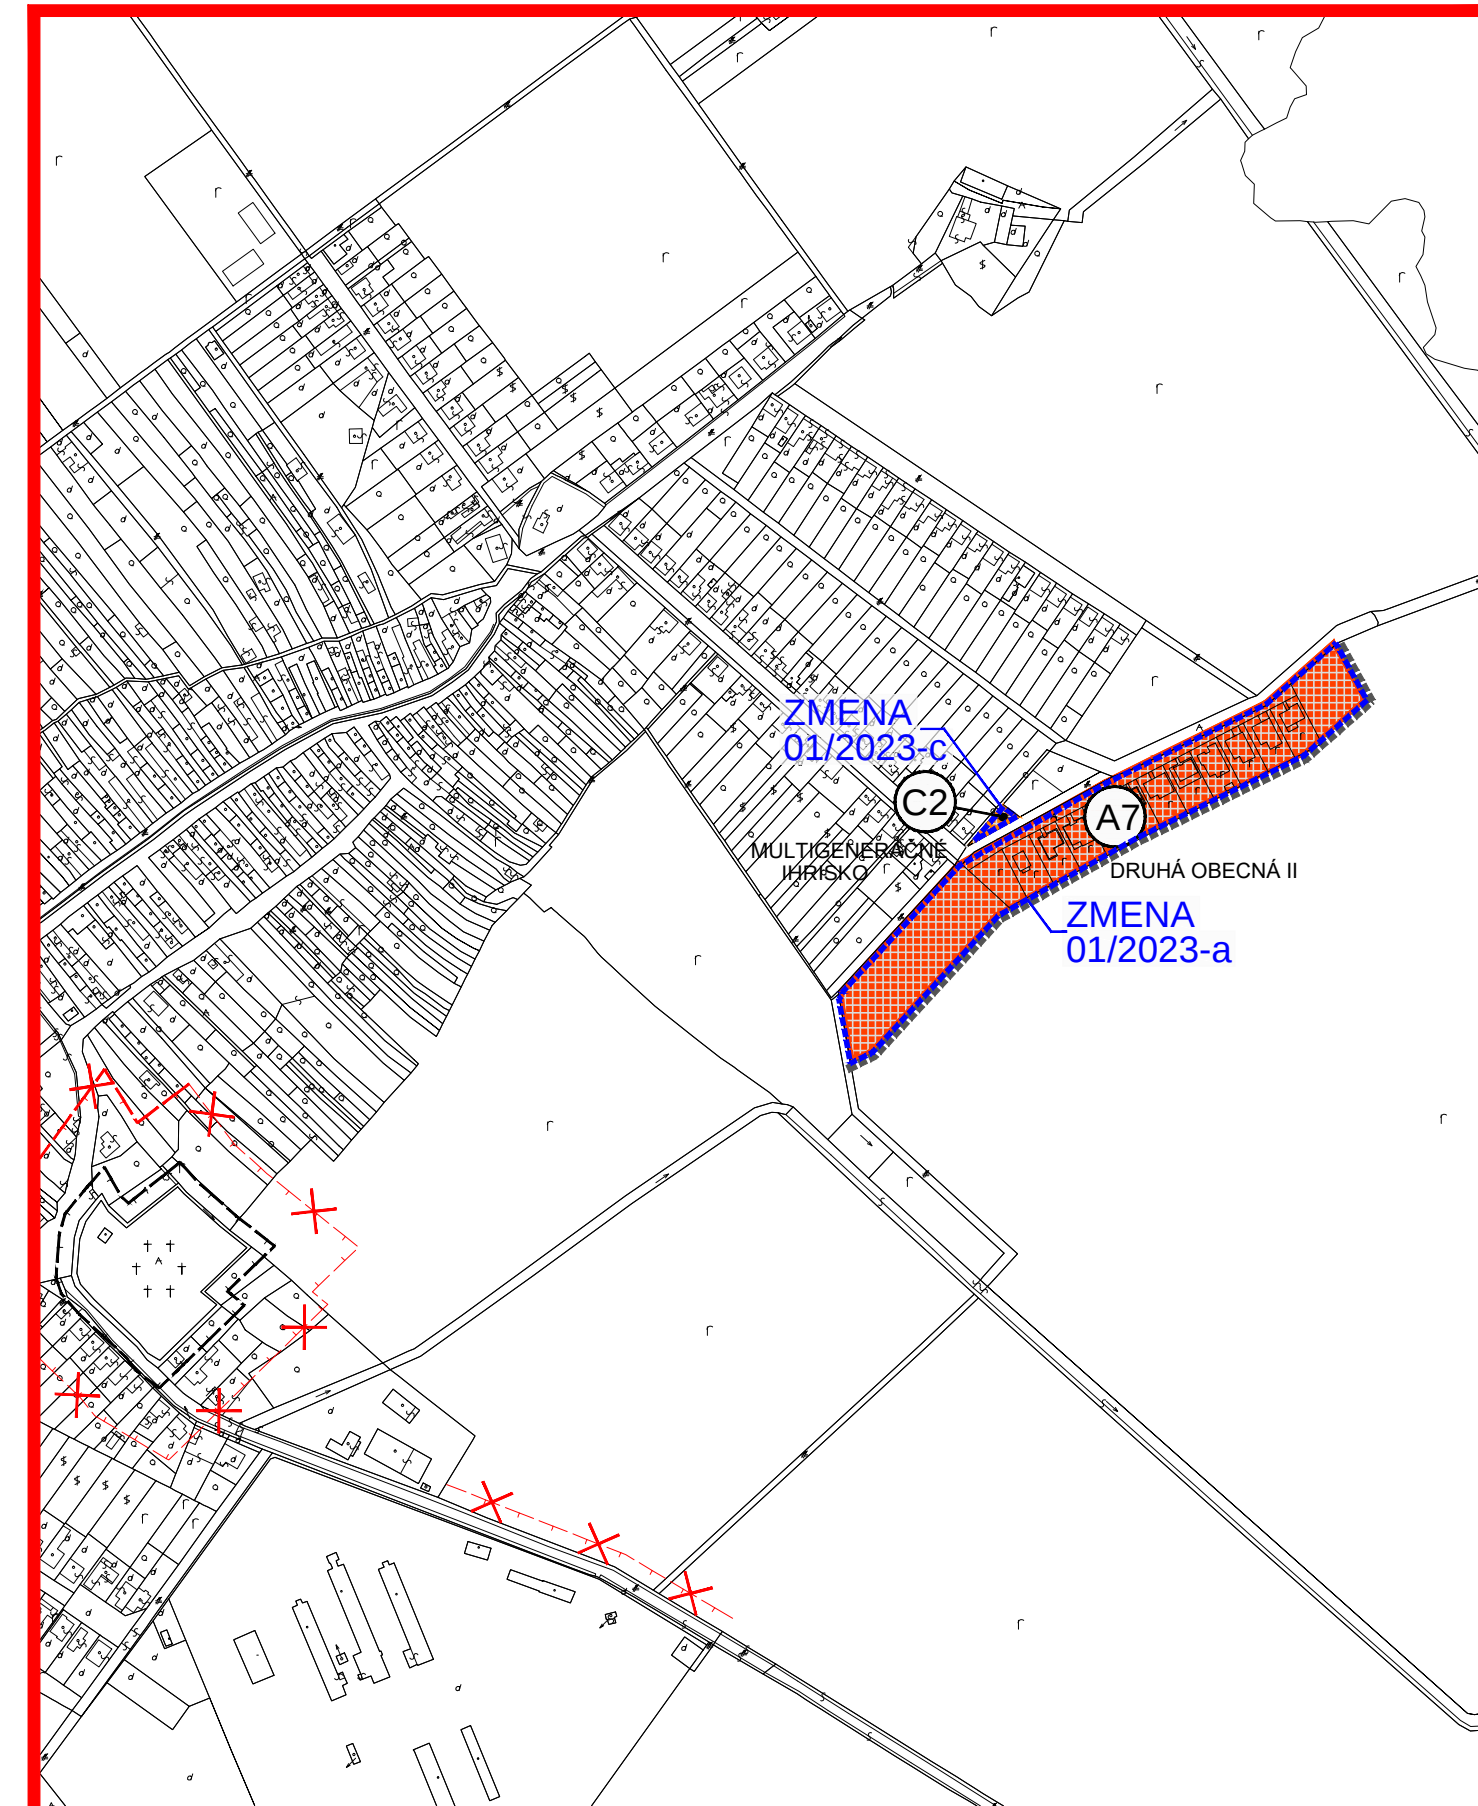

**ZMENA 01/2023 - NÁVRH SEA
ÚZEMNÝ PLÁN OBCE
DOLNÉ OREŠANY**

KOMLEXNÝ VÝKRES
PRIESTOROVÉHO USPORIADANIA A
FUNKČNÉHO VYUŽÍVANIA ÚZEMIA - NAVRHOVANÁ ZMENA

M 1 : 5 000

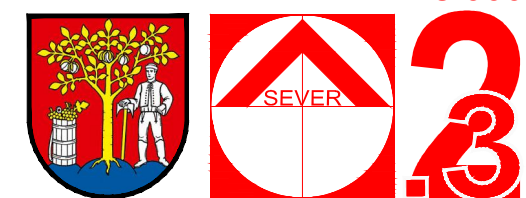

OBJEDNÁVATEL: OBEC DOLNÉ OREŠANY
HL. RIEŠITEĽ: ING.ARCH. EVA KRUPOVÁ
SPRACOVANÉ: SEPTEMBER, 2023