



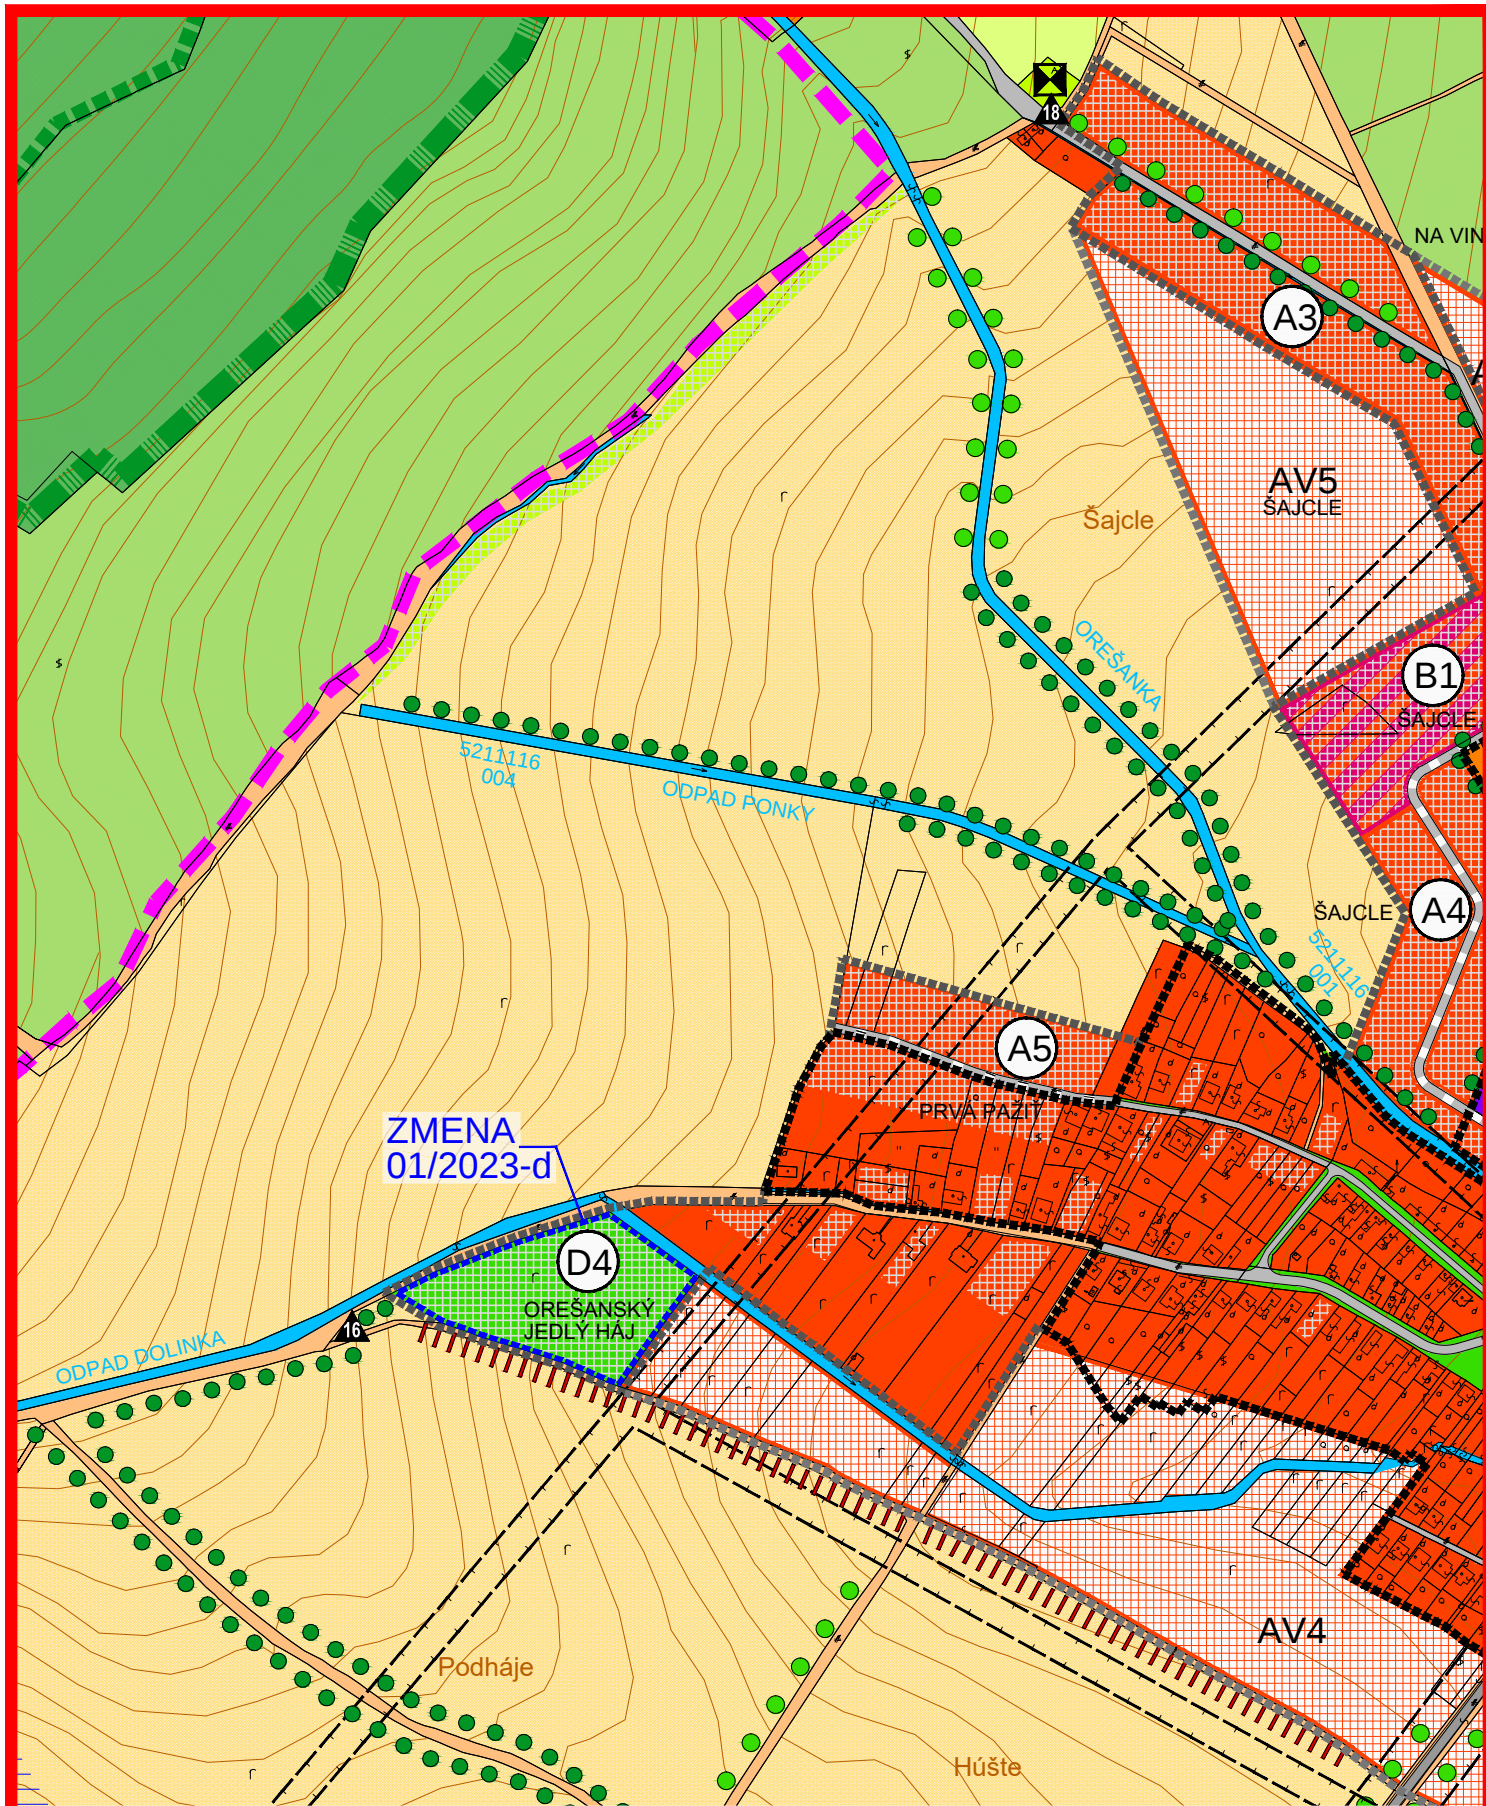


**ZMENA 01/2023 - NÁVRH SEA
ÚZEMNÝ PLÁN OBCE
DOLNÉ OREŠANY**

KOMPLEXNÝ VÝKRES
PRIESTOROVÉHO USPORIADANIA A
FUNKČNÉHO VYUŽÍVANIA ÚZEMIA - **PO ZMENE**

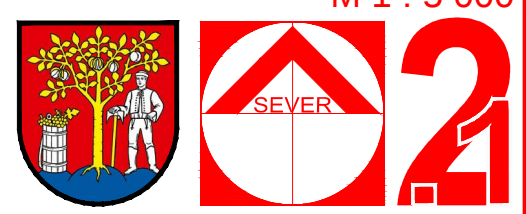


OBJEDNÁVATEĽ: OBEC DOLNÉ OREŠANY
HL. RIEŠITEĽ: ING.ARCH. EVA KRUPOVÁ
SPRACOVANÉ: SEPTEMBER, 2023

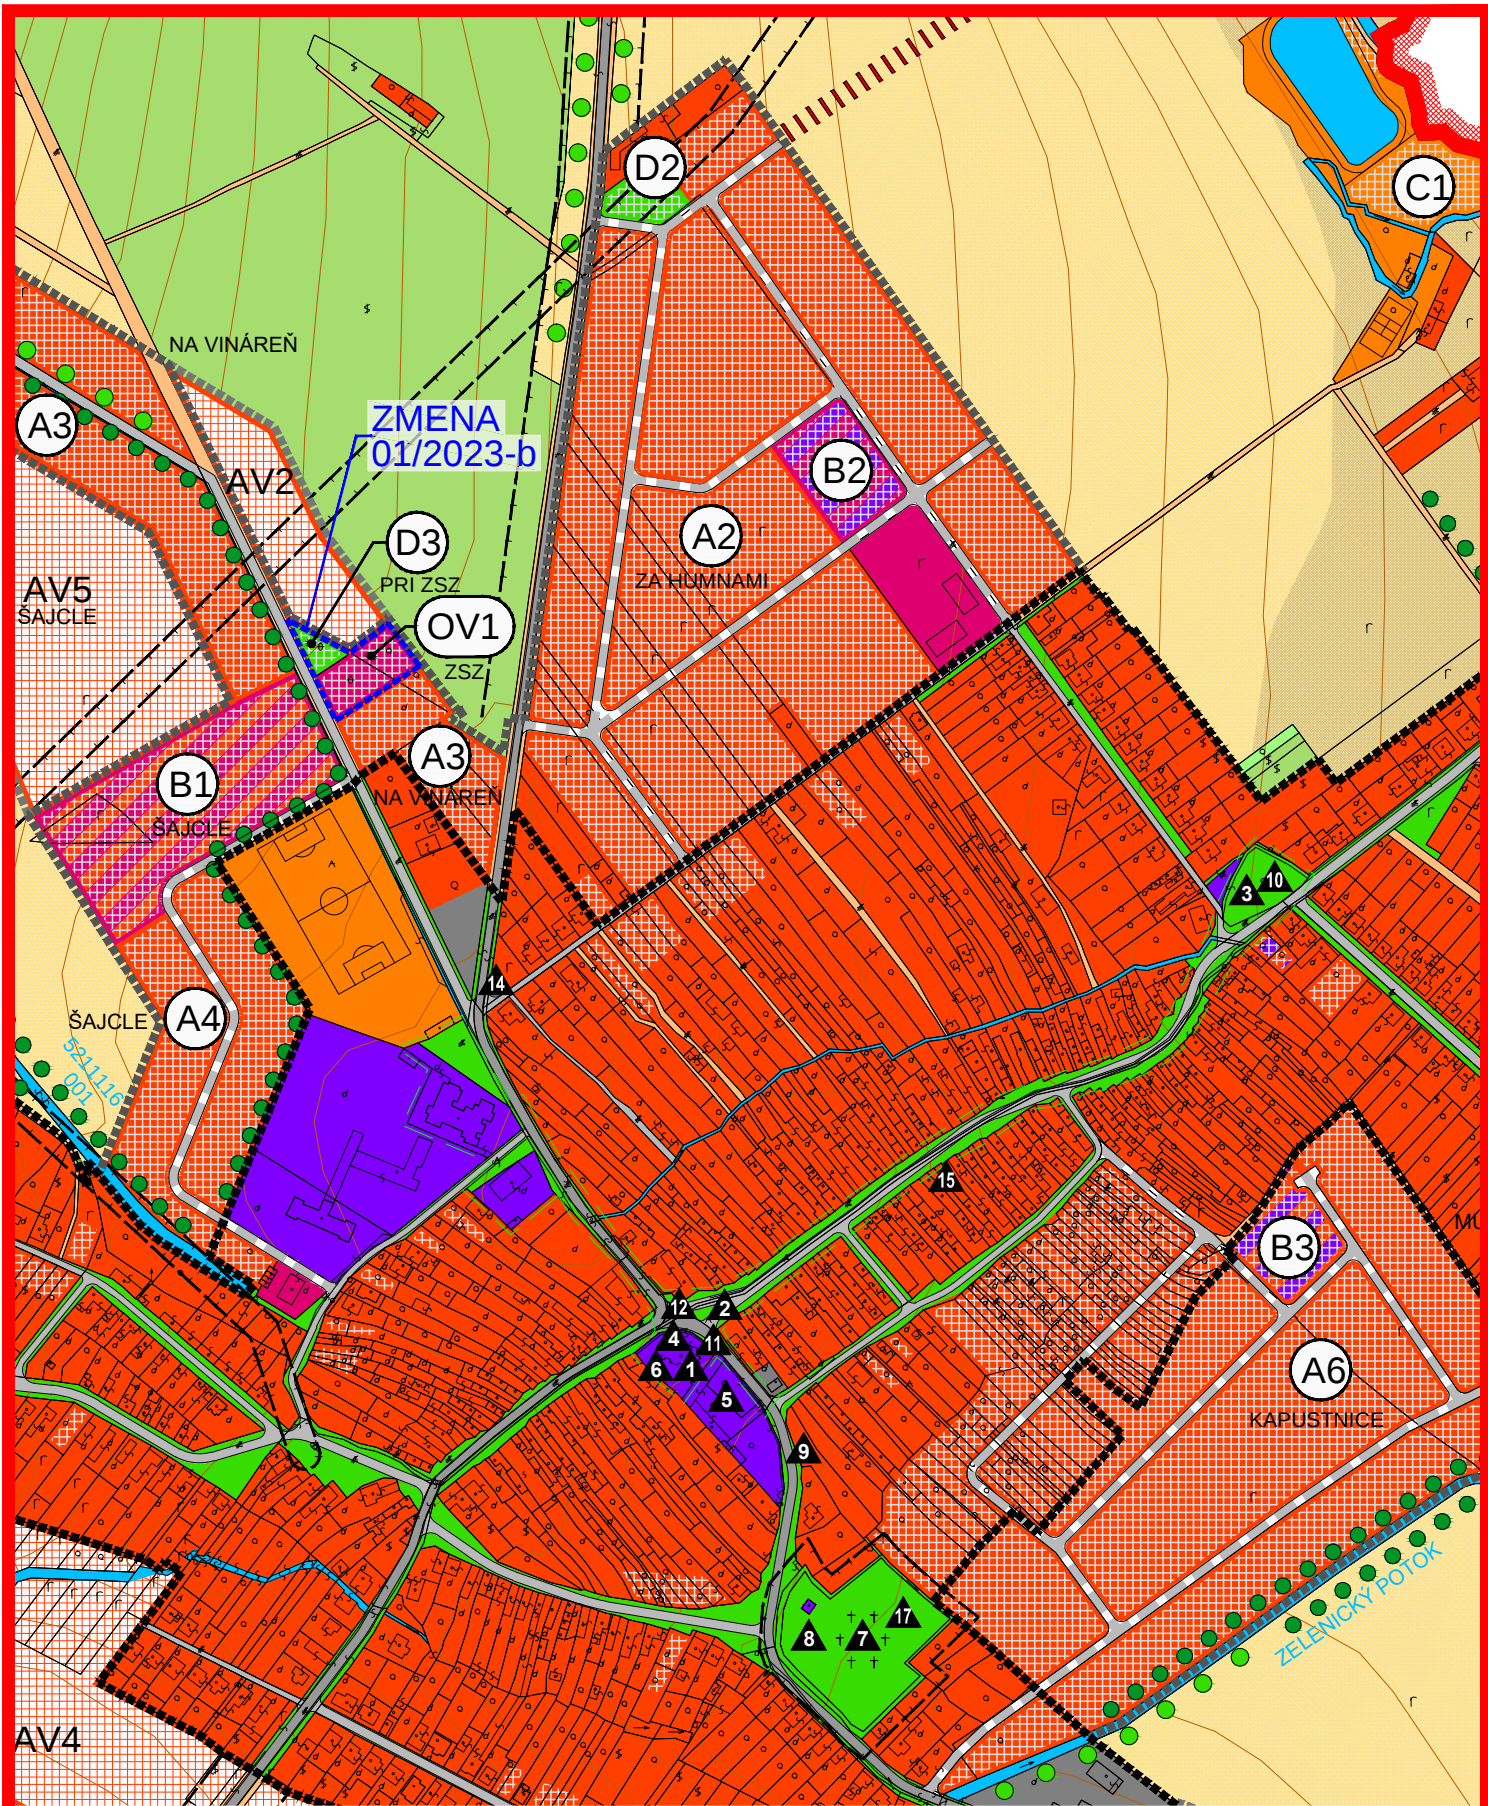


**ZMENA 01/2023 - NÁVRH SEA
ÚZEMNÝ PLÁN OBCE
DOLNÉ OREŠANY**

KOMPLEXNÝ VÝKRES
PRIESTOROVÉHO USPORIADANIA A
FUNKČNÉHO VYUŽÍVANIA ÚZEMIA - **PO ZMENE**

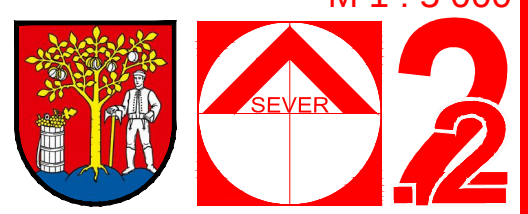


OBJEDNÁVATEĽ: OBEC DOLNÉ OREŠANY
HL. RIEŠITEĽ: ING.ARCH. EVA KRUPOVÁ
SPRACOVANÉ: SEPTEMBER, 2023

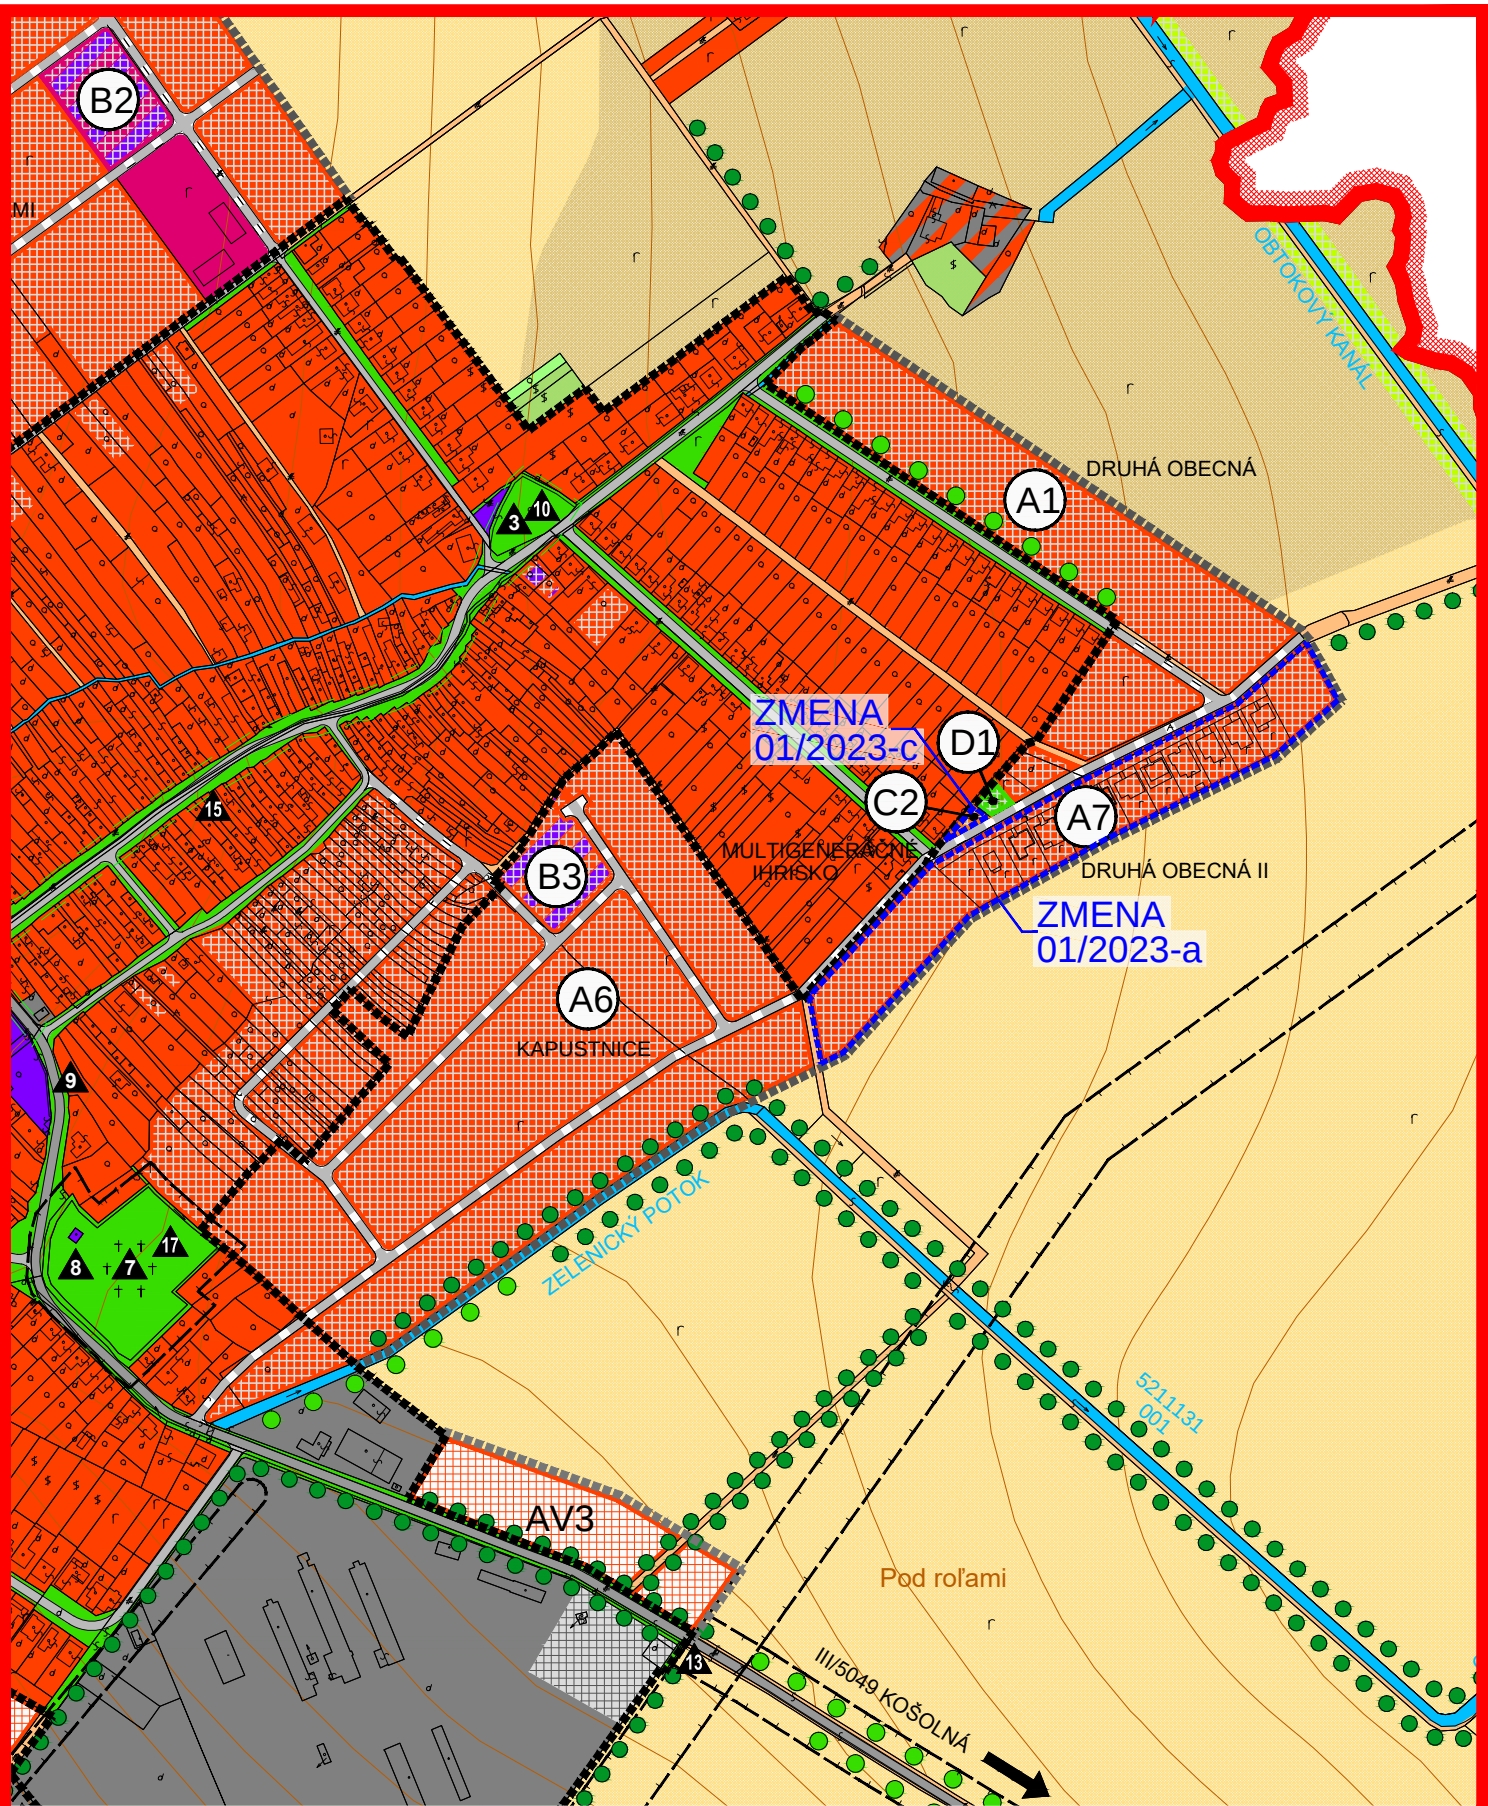

**ZMENA 01/2023 - NÁVRH SEA
ÚZEMNÝ PLÁN OBCE
DOLNÉ OREŠANY**

KOMPLEXNÝ VÝKRES
PRIESTOROVÉHO USPORIADANIA A
FUNKČNÉHO VYUŽÍVANIA ÚZEMIA - **PO ZMENE**

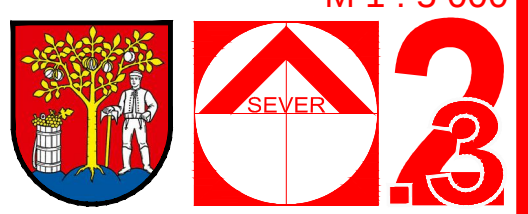

OBJEDNÁVATEĽ: OBEC DOLNÉ OREŠANY
HL. RIEŠITEĽ: ING.ARCH. EVA KRUPOVÁ
SPRACOVANÉ: SEPTEMBER, 2023

STAV	NÁVRH	VÝHLAD	LEGENDA			PLOCHY ZÁHRAD
			HRANICA VÚC			PLOCHY ORNEJ PŔDY 4 NAJLEPŠÍCH BPEJ
			HRANICA KATASTRA OBCE DOLNÉ OREŠANY			PLOCHY ORNEJ PŔDY OSTATNÝCH BPEJ
			HRANICA KATASTRA SUSEDNÝCH OBCÍ			PLOCHY TRVALÝCH TRÁVNÝCH PORASTOV
			HRANICA ZASTAVANÉHO ÚZEMIA OBCE			PLOCHY NELESNEJ DREVINOVEJ VEGETÁCIE
			HRANICA CHKO MALÉ KARPATY			PLOCHY HOSPODÁRSKÝCH LEŠOV
			HRANICA MALOPLOŠNÝCH CHRÁNENÝCH ÚZEMÍ			PLOCHY OCHRANNÝCH LEŠOV
			HRANICA LOKALÍT EURÓPSKEHO VÝZNAMU			PLOCHY LEŠOV OSOBITNÉHO URČENIA
			HRANICA CHRÁNENÉHO VTÁČIEHO ÚZEMIA			LÍNIOVÁ ZELEN
			PLOCHY RODINNÝCH DOMOV			LÍNIOVÁ ZELEN PĔDOOCHRANNÁ
			PLOCHY BYTOVÝCH DOMOV			VODNÉ PLOCHY A TOKY
			PLOCHY OBČIANSKEJ VYBAVENOSTI			PLOCHY ZÁVLAH / ODVODNENIA
			PLOCHY ŠPORTOVÝCH ZARIADENÍ A REKREÁCIE			ZEMNÝ VODOJEM
			PLOCHY VÝROBY, SKLADOV A TECH. VYBAVENOSTI			VODNÉ ZDROJE, PRAMENE A ICH OCHRAN. PÁSMO
			PLOCHY ZBERNÝCH DVOROV A KOMPOSTOVÍSK			CESTY II. A III. TRIEDY
			PLOCHY FUNKČNE ZMIEŠANÉ - RD, OV			KOMUNIKÁCIE ÚČELOVÉ A MIESTNEHO VÝZNAMU
			PLOCHY FUNKČNE ZMIEŠANÉ - BD, RD			POLNÉ A LESNÉ CESTY, KOMUNIKÁCIE PRE PEŠÍCH
			PLOCHY FUNKČNE ZMIEŠANÉ - BD, OV			HISTORICKÉ A KULTÚRNE CENTRUM OBCE
			PLOCHY FUNKČNE ZMIEŠANÉ - VÝROBA, RD			OCHRANNÉ PÁSMO VŠETKÝCH DRUHOV
			PLOCHY VEREJNEJ ZELENÉ - CINTORINY			PODZEMNÝ VOJENSKÝ OBJEKT
			PLOCHY VEREJNEJ ZELENÉ			STOŽIAR
			PLOCHY VINÍČ			KULTÚRNE A HISTORICKÉ PAMIATKY - BODOVÉ
			PLOCHY OVOCNÝCH SADOV			OZNAČENIE ROZVOJOVÝCH LOKALÍT

ZMENY A DOPLNKY 01/2023


HRANICA RIEŠENÉHO ÚZEMIA
ZMIEN A DOPLNKOV 01/2023

NÁVRH	
HRANICA ZASTAVANÉHO ÚZEMIA OBCE	
PLOCHY RODINNÝCH DOMOV	
PLOCHY OBČIANSKEJ VYBAVENOSTI	
PLOCHY ŠPORTOVÝCH ZARIADENÍ	

NÁVRH	
PLOCHY VEREJNEJ ZELENÉ	
OZNAČENIE ROZVOJOVÝCH LOKALÍT	

**ZMENA 01/2023 - NÁVRH SEA
ÚZEMNÝ PLÁN OBCE
DOLNÉ OREŠANY**

KOMPLEXNÝ VÝKRES
PRIESTOROVÉHO USPORIADANIA A
FUNKČNÉHO VYUŽÍVANIA ÚZEMIA - **LEGENDA**

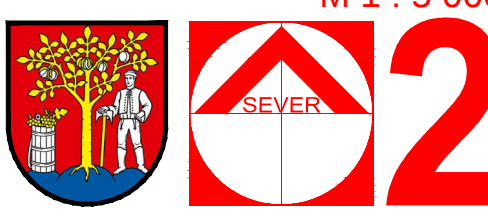

OBJEDNÁVATEĽ: OBEC DOLNÉ OREŠANY
HL. RIEŠITEĽ: ING.ARCH. EVA KRUPOVÁ
SPRACOVANÉ: SEPTEMBER, 2023