



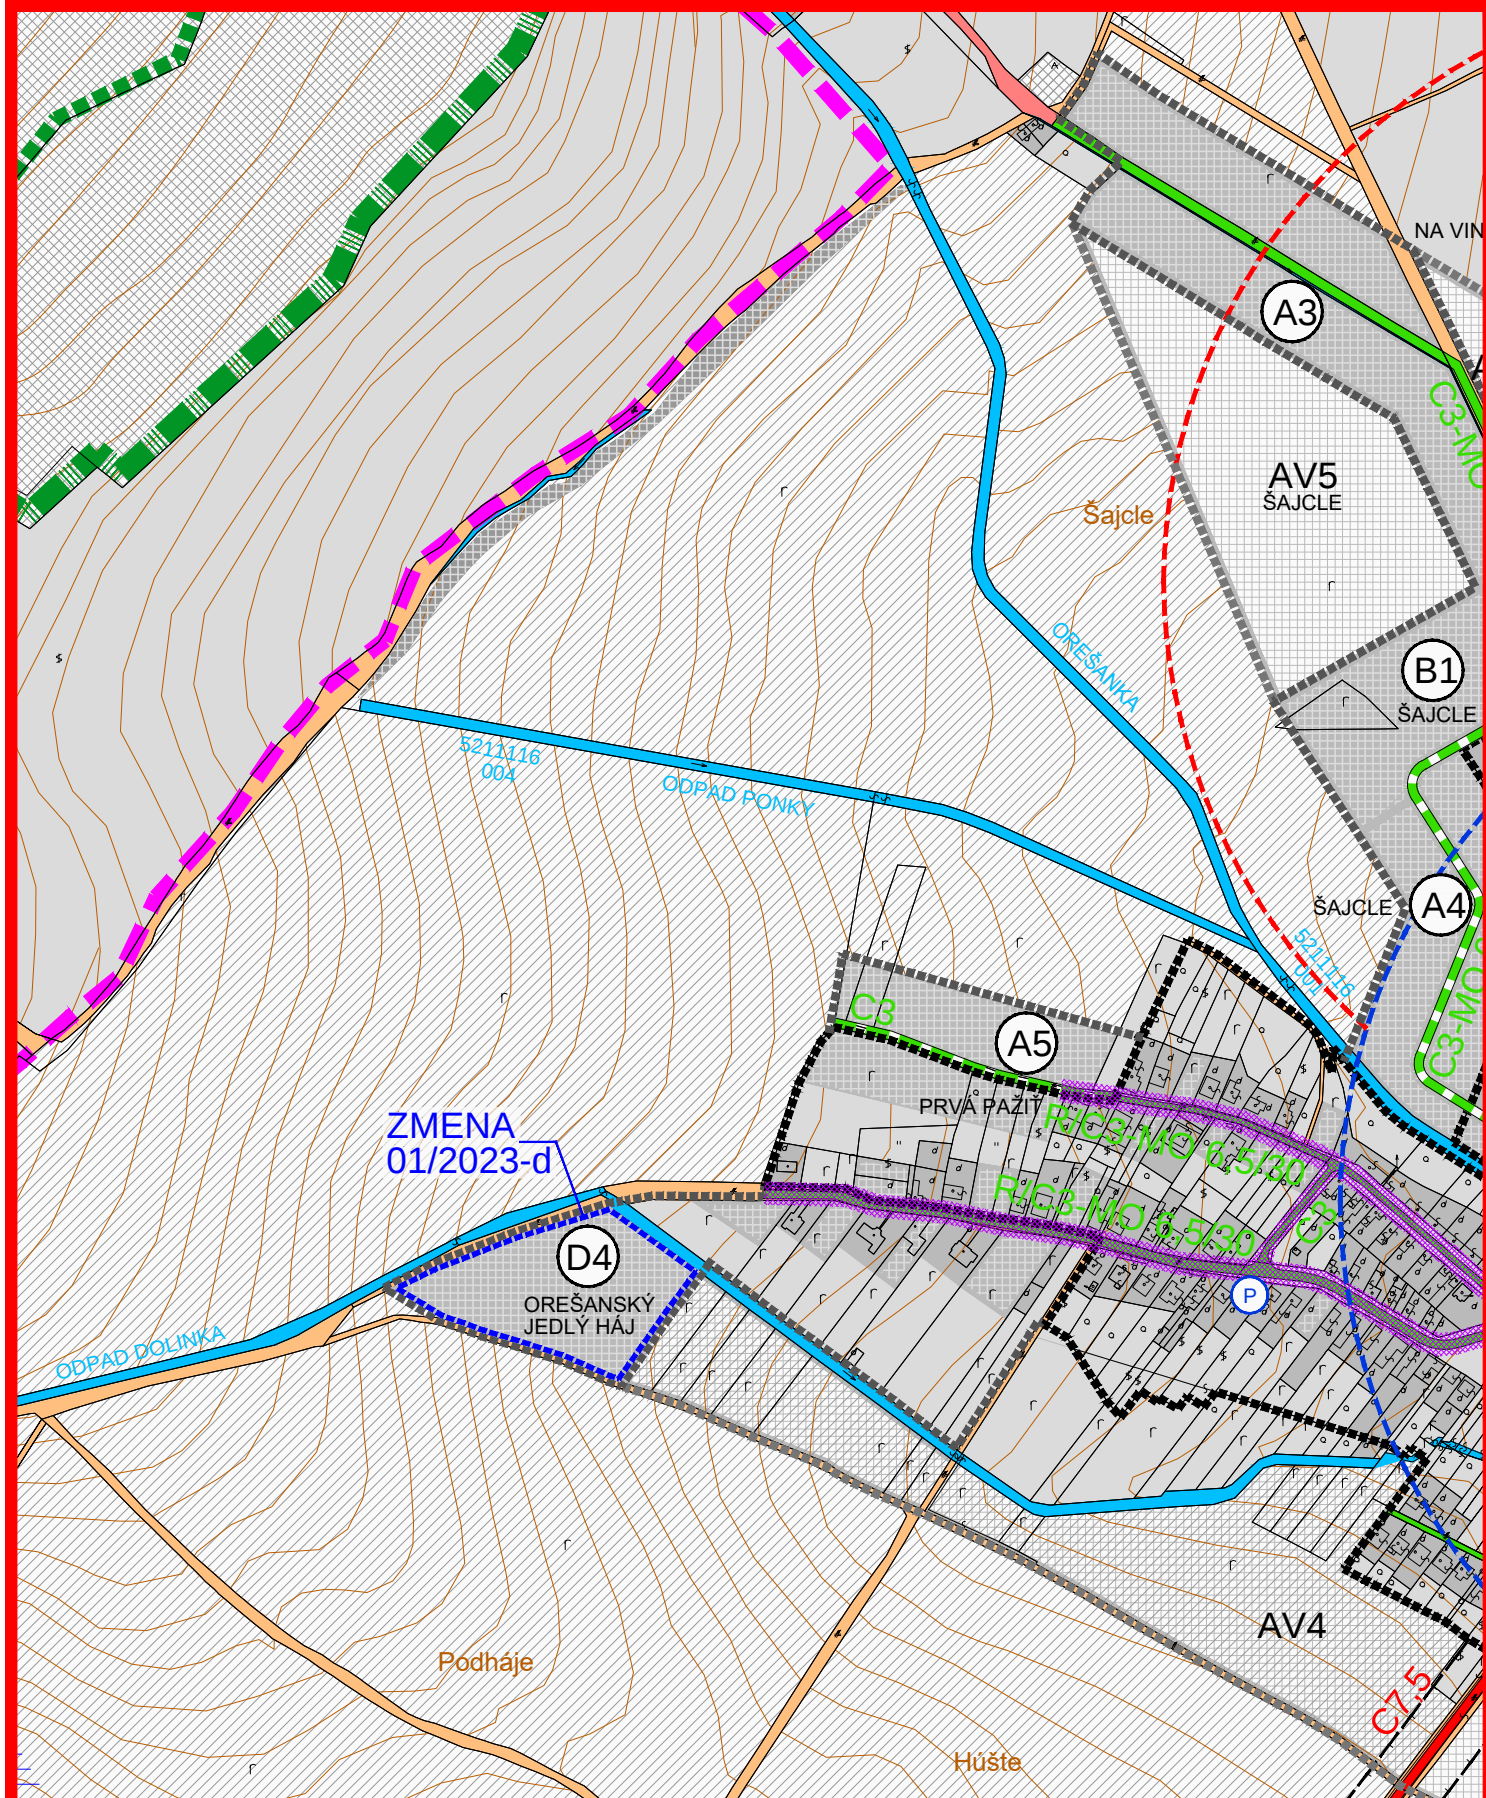


**ZMENA 01/2023 - NÁVRH SEA  
ÚZEMNÝ PLÁN OBCE  
DOLNÉ OREŠANY**

DOPRAVNÉ VYBAVENIE

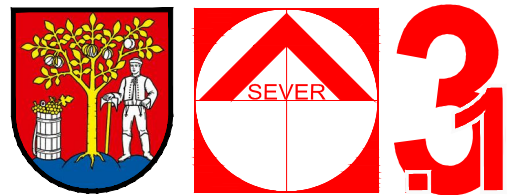


OBJEDNÁVATEL: OBEC DOLNÉ OREŠANY  
HL. RIEŠITEĽ: ING.ARCH. EVA KRUPOVÁ  
SPRACOVANÉ: SEPTEMBER, 2023

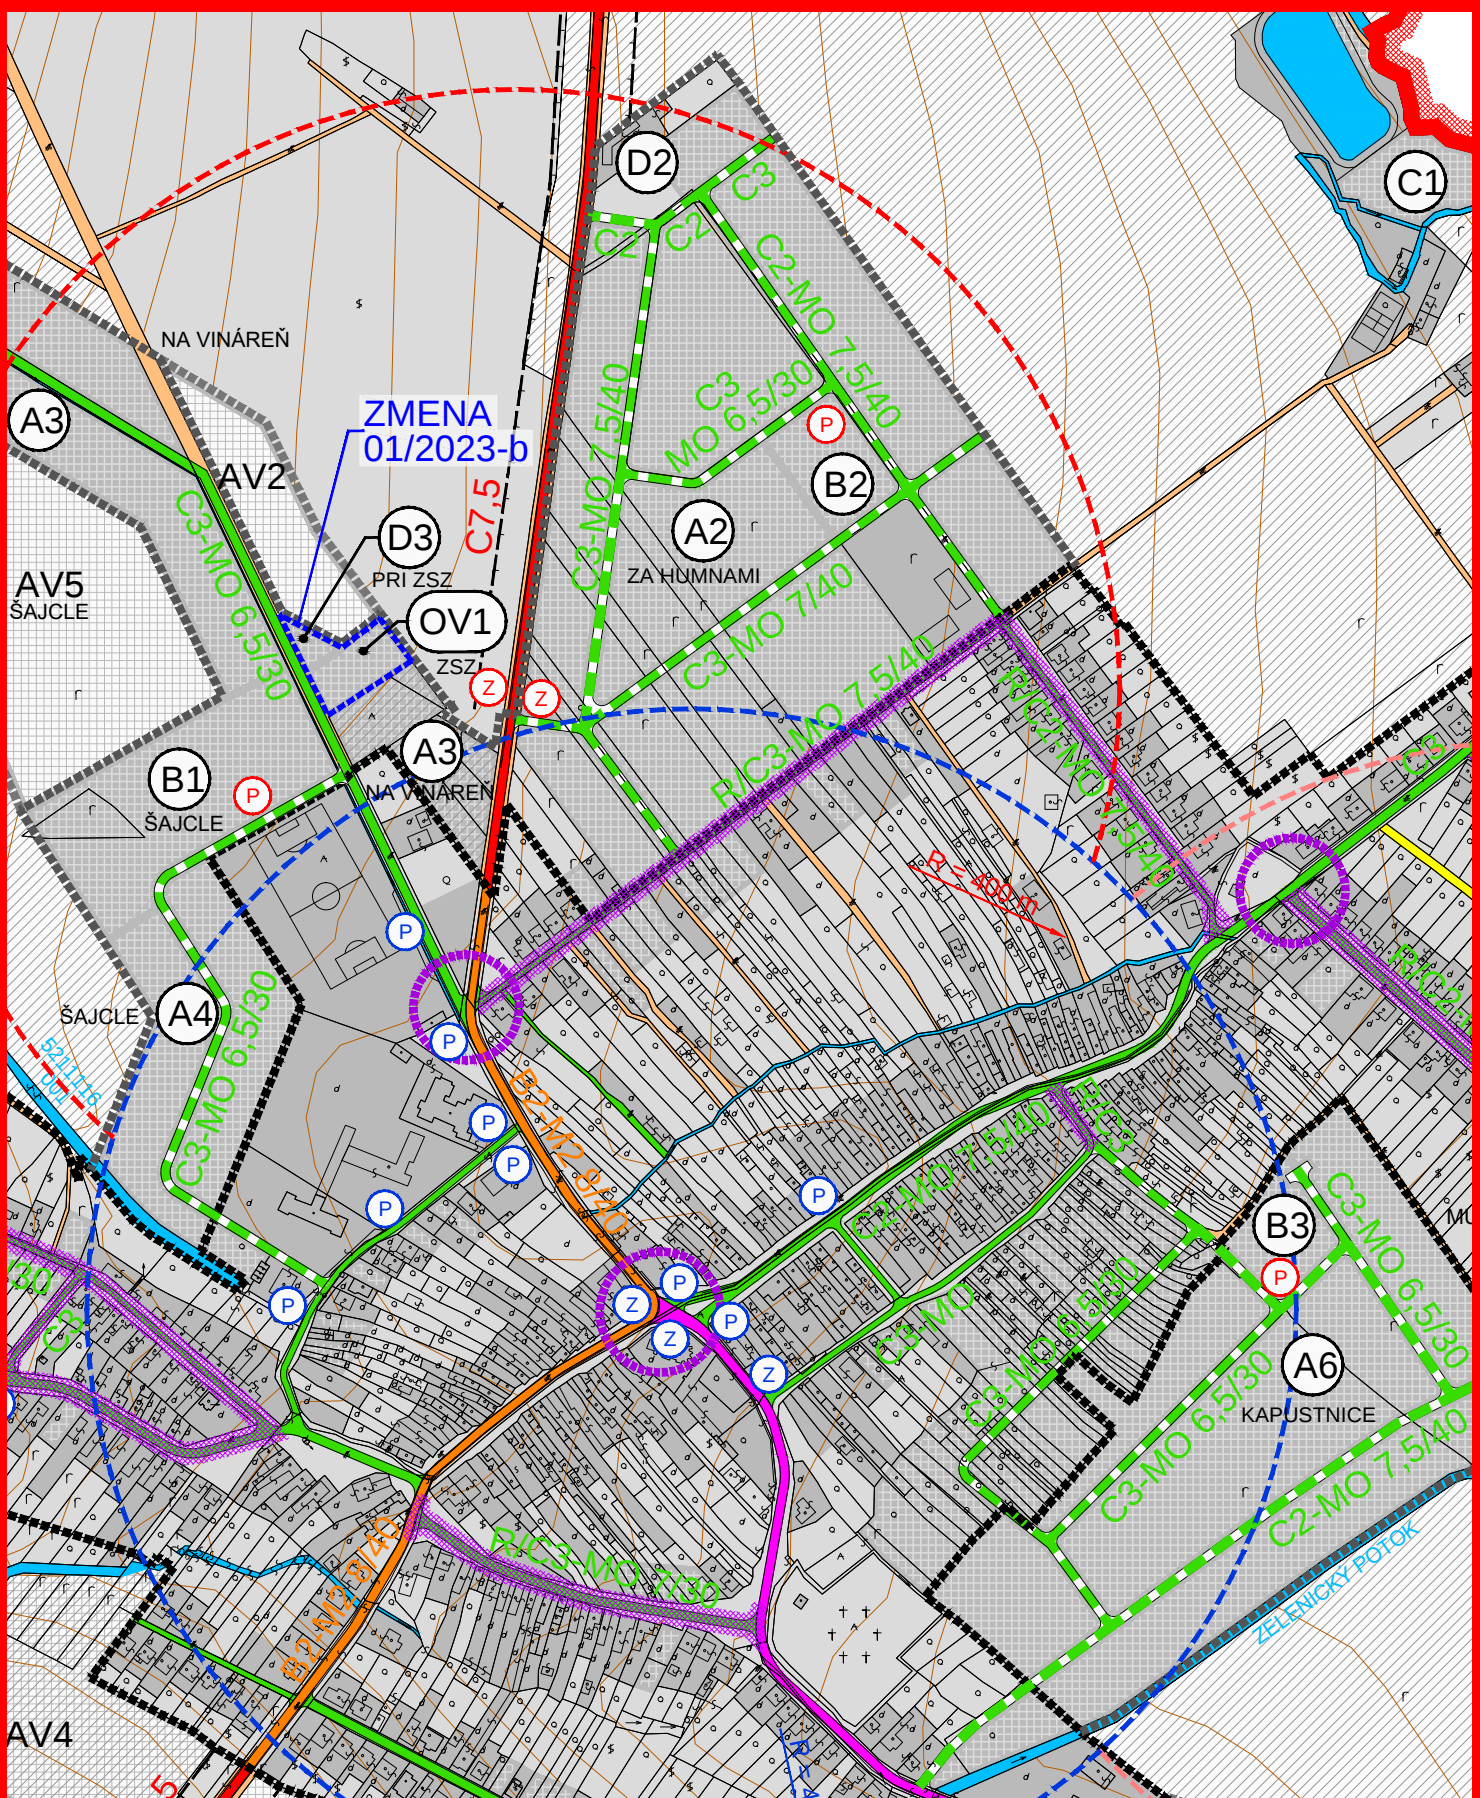


**ZMENA 01/2023 - NÁVRH SEA  
ÚZEMNÝ PLÁN OBCE  
DOLNÉ OREŠANY**

DOPRAVNÉ VYBAVENIE

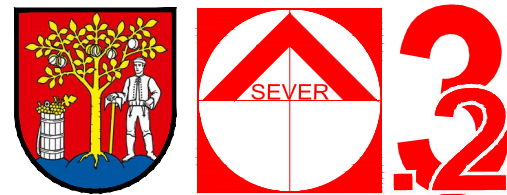


OBJEDNÁVATEL: OBEC DOLNÉ OREŠANY  
HL. RIEŠITEĽ: ING.ARCH. EVA KRUPOVÁ  
SPRACOVANÉ: SEPTEMBER, 2023

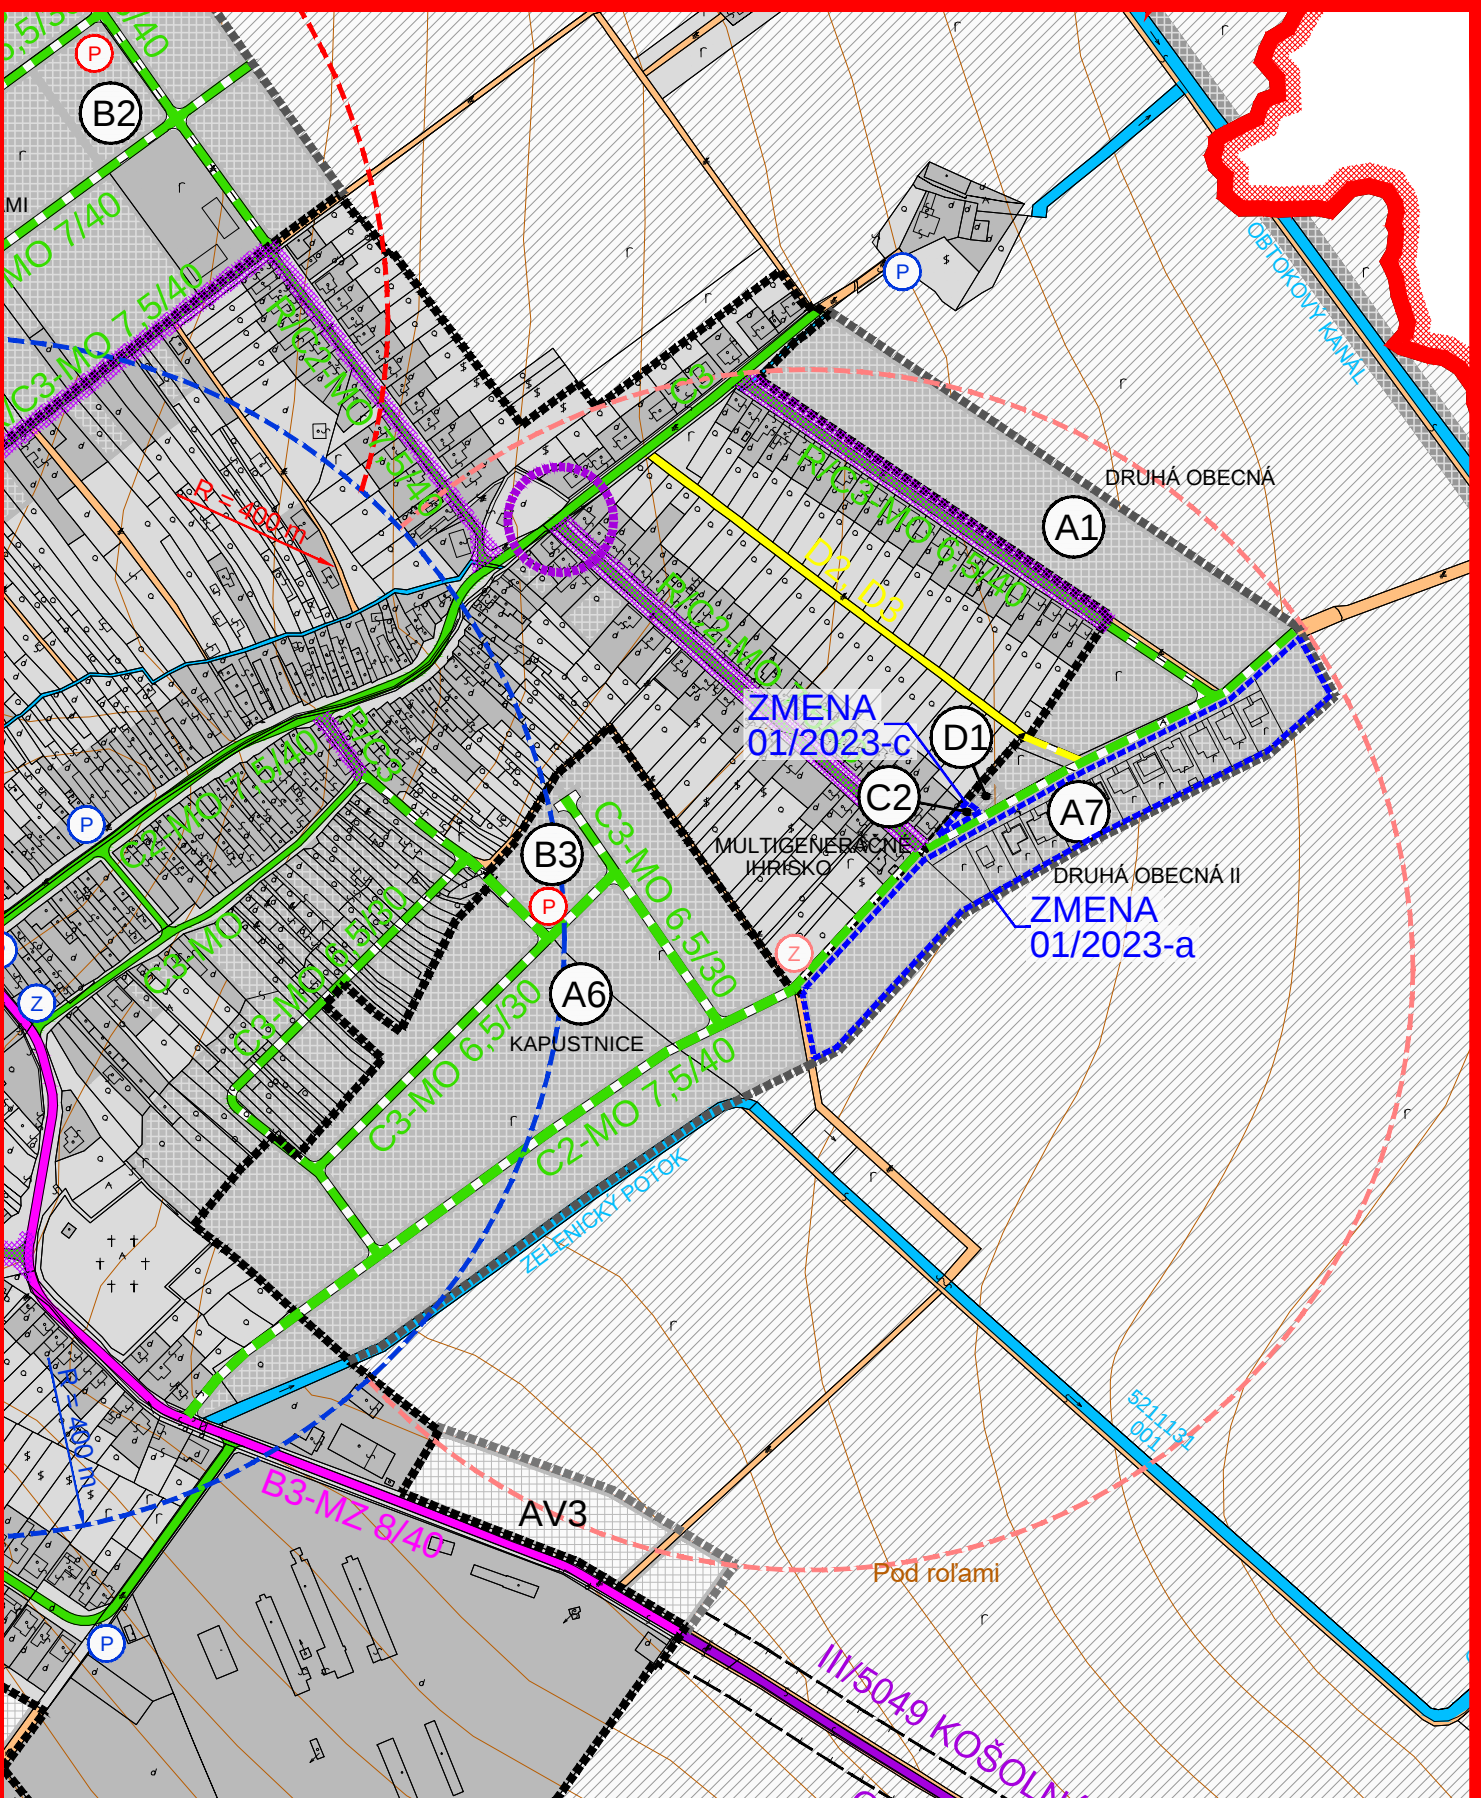

**ZMENA 01/2023 - NÁVRH SEA  
ÚZEMNÝ PLÁN OBCE  
DOLNÉ OREŠANY**

DOPRAVNÉ VYBAVENIE

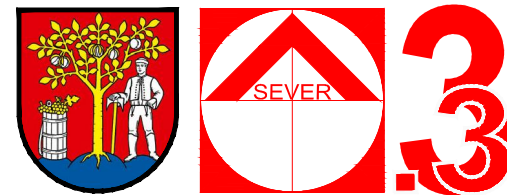

OBJEDNÁVATEL: OBEC DOLNÉ OREŠANY  
HL. RIEŠITEĽ: ING.ARCH. EVA KRUPOVÁ  
SPRACOVANÉ: SEPTEMBER, 2023


| STAV | NÁVRH | VÝHLAD | LEGENDA                                     |
|------|-------|--------|---------------------------------------------|
|      |       |        | HRANICA VÚC                                 |
|      |       |        | HRANICA KATASTRA OBCE DOLNÉ OREŠANY         |
|      |       |        | HRANICA KATASTRA SUSEDNÝCH OBCÍ             |
|      |       |        | HRANICA ZASTAVANÉHO ÚZEMIA OBCE             |
|      |       |        | HRANICA CHKO MALÉ KARPATY                   |
|      |       |        | HRANICA MALOPLŔSNÝCH CHRÁNENÝCH ÚZEMÍ       |
|      |       |        | HRANICA LOKALÍT EURÓPSKEHO VÝZNAMU          |
|      |       |        | HRANICA CHRÁNENÉHO VTÁČIEHO ÚZEMIA          |
|      |       |        | FUNKČNÉ PLOCHY                              |
|      |       |        | PLOCHY SÍDELNEJ ZELENÉ A POĽNOHOSP. KULTÚR  |
|      |       |        | PLOCHY KRAJINEJ ZELENÉ A LESOV              |
|      |       |        | PLOCHY ORNEJ PôDY                           |
|      |       |        | VODNÉ PLOCHY A TOKY                         |
|      |       |        | PLOCHY ZÁVLAH                               |
|      |       |        | PLOCHY ODVODNENIA                           |
|      |       |        | OZNAČENIE ROZVOJOVÝCH LOKALÍT               |
|      |       |        | CESTY II. TRIEDY                            |
|      |       |        | CESTY III. TRIEDY                           |
|      |       |        | ZBERNÉ KOMUNIKÁCIE B2                       |
|      |       |        | ZBERNÉ KOMUNIKÁCIE B3                       |
|      |       |        | OBSLUŽNÉ KOMUNIKÁCIE C2, C3                 |
|      |       |        | UPOKOJENÉ KOMUNIKÁCIE D2, D3                |
|      |       |        | ÚČELOVÉ KOMUNIKÁCIE                         |
|      |       |        | POLNÉ A LESNÉ CESTY, KOMUNIKÁCIE PRE PEŠÍCH |
|      |       |        | OZNAČENIE FUNKČNEJ TRIEDY A KATEGÓRIE CIEST |
|      |       |        | HROMADNÁ DOPRAVA - ZÁSTAVKY HD              |
|      |       |        | STATICKÁ DOPRAVA - SÚVISLÉ PARKOV. PLOCHY   |
|      |       |        | IZOCHRONA ČASOVEJ DOSTUPNOSTI ZASTÁVOK      |
|      |       |        | OCHRANNÉ PÁSMA CIEST II. A III. TRIEDY      |
|      |       |        | BODOVÉ ZÁVADY                               |
|      |       |        | MIESTNE KOMUNIKÁCIE URČENÉ NA REKONŠTR.     |

**ZMENY A DOPLNKY 01/2023**

HRANICA RIEŠENÉHO ÚZEMIA  
ZMIEN A DOPLNKOV 01/2023

**ZMENA 01/2023 - NÁVRH SEA  
ÚZEMNÝ PLÁN OBCE  
DOLNÉ OREŠANY**

DOPRAVNÉ VYBAVENIE

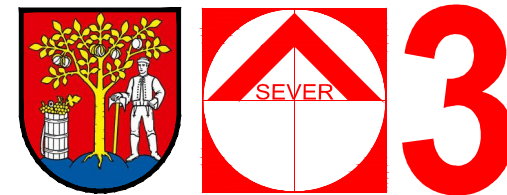

OBJEDNÁVATEL: OBEC DOLNÉ OREŠANY  
HL. RIEŠITEĽ: ING.ARCH. EVA KRUPOVÁ  
SPRACOVANÉ: SEPTEMBER, 2023