



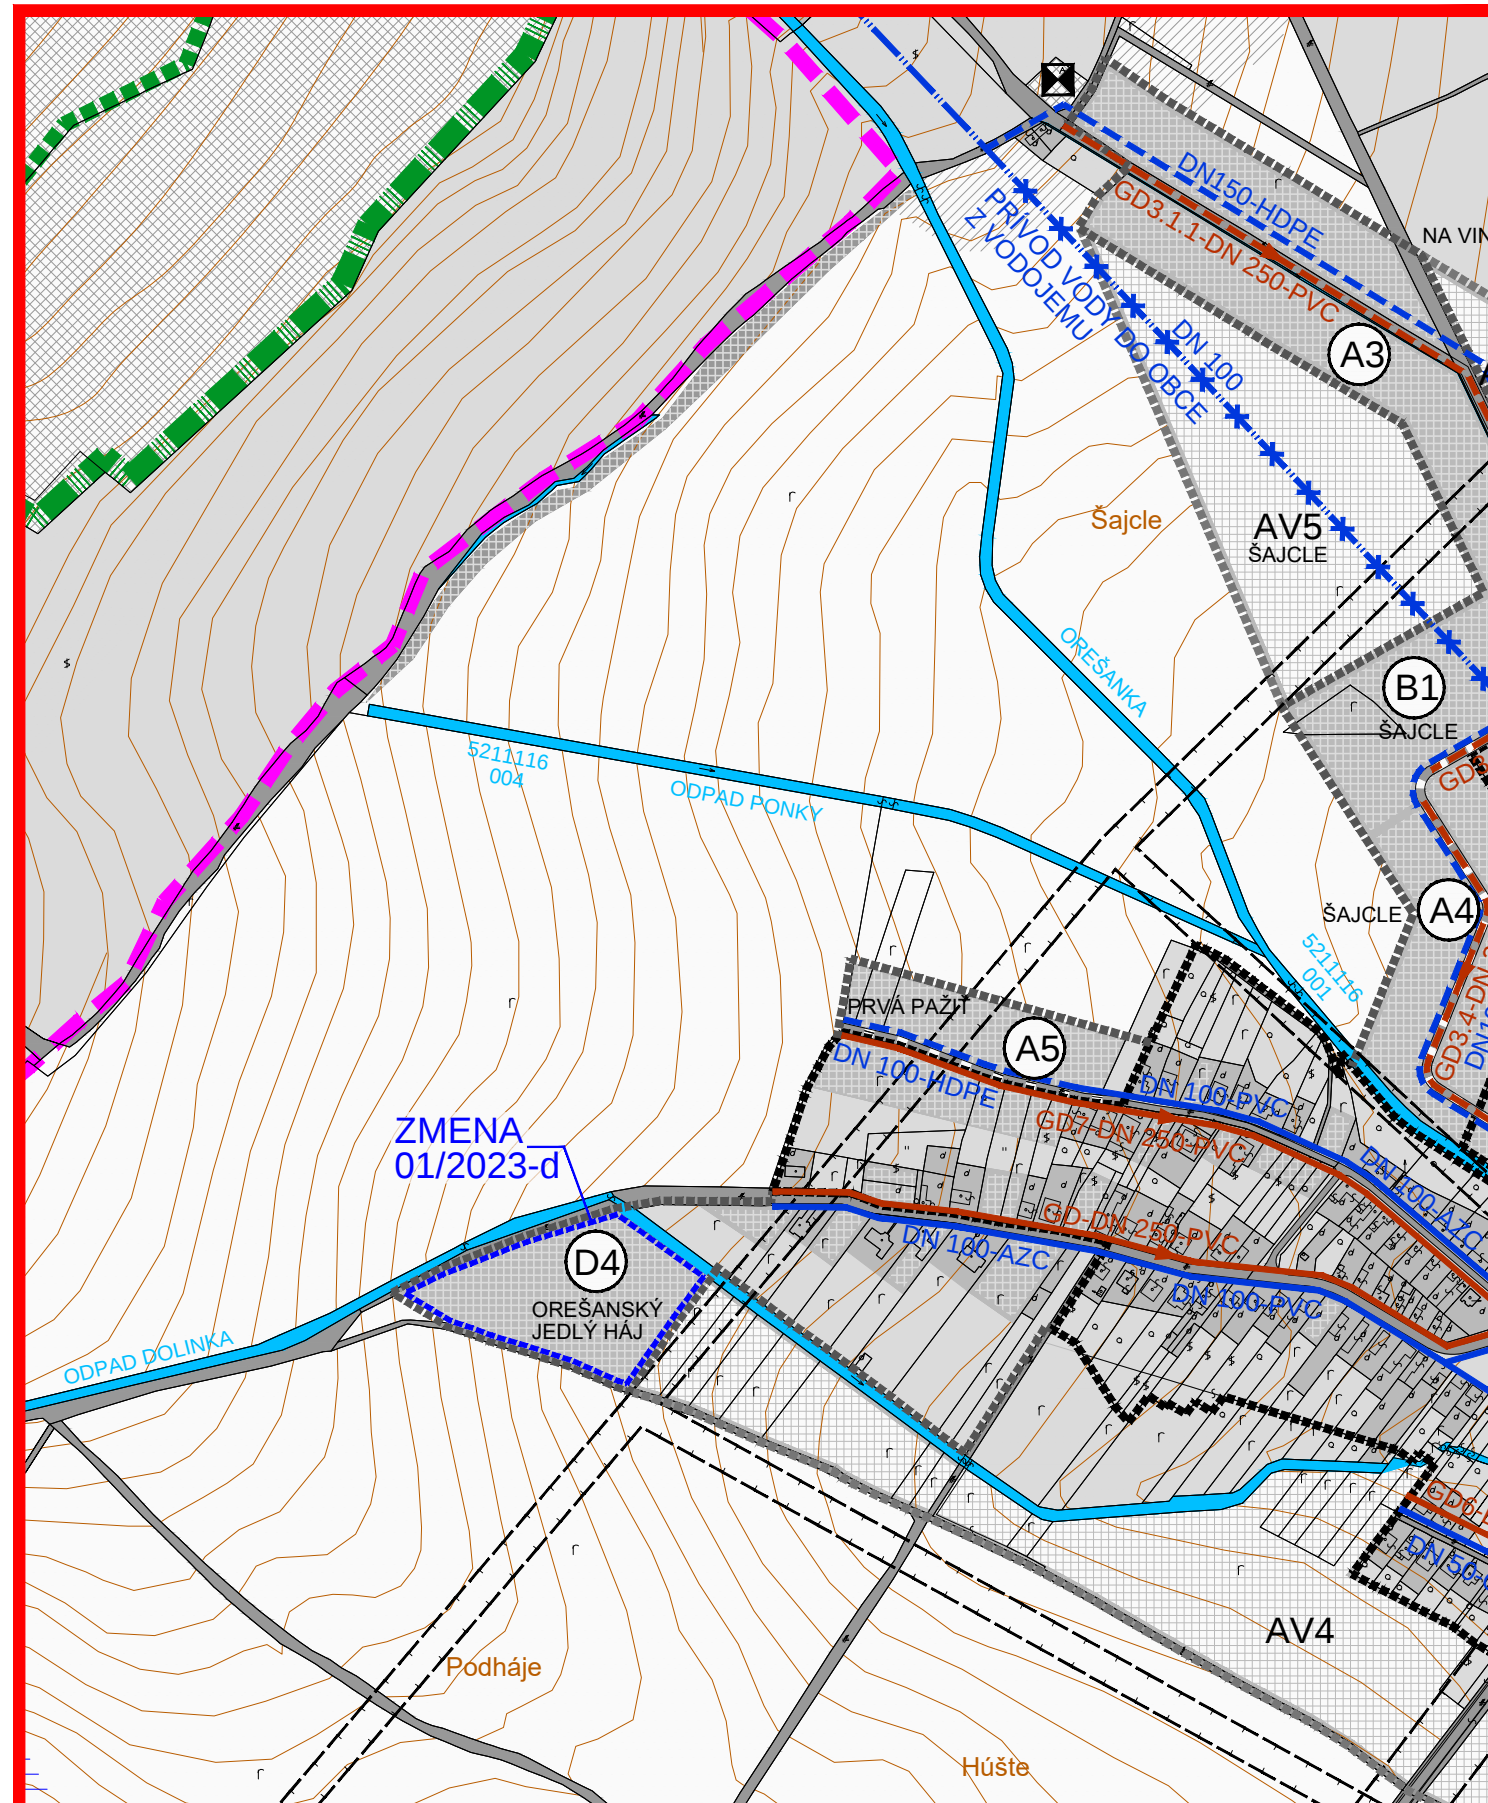

ZMENA 01/2023 - NÁVRH SEA ÚZEMNÝ PLÁN OBCE DOLNÉ OREŠANY

VEREJNÉ TECHNICKÉ VYBAVENIE VODNÉ HOSPODÁRSTVO


OBJEDNÁVATEL: OBEC DOLNÉ OREŠANY
HL. RIEŠITEL: ING.ARCH. EVA KRUPOVÁ
SPRACOVANÉ: SEPTEMBER, 2023

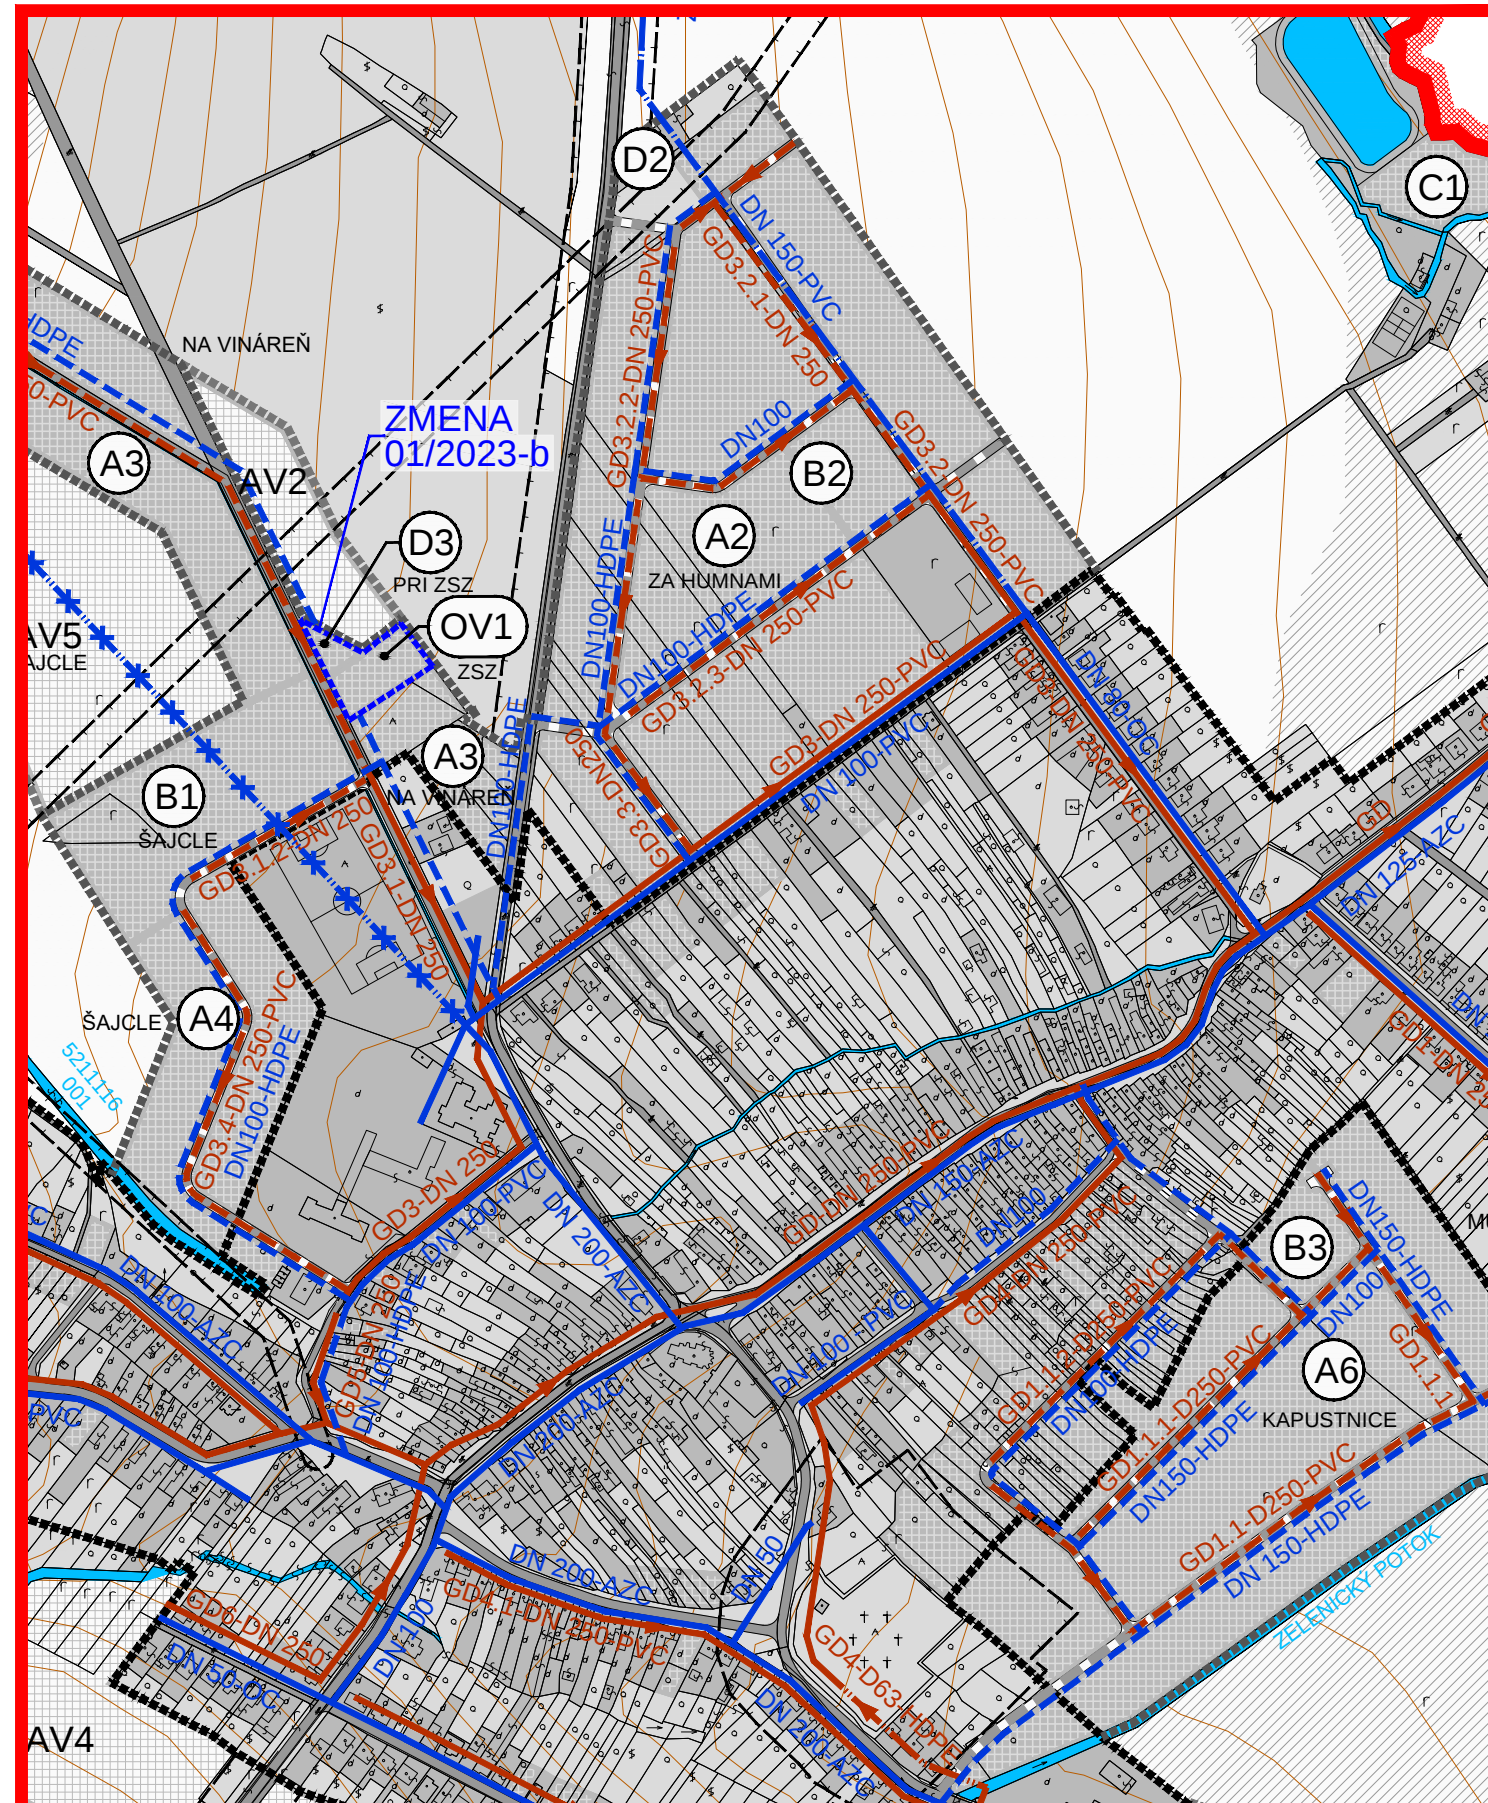

ZMENA 01/2023 - NÁVRH SEA ÚZEMNÝ PLÁN OBCE DOLNÉ OREŠANY

VEREJNÉ TECHNICKÉ VYBAVENIE VODNÉ HOSPODÁRSTVO

OBJEDNÁVATEL: OBEC DOLNÉ OREŠANY
HL. RIEŠITEL: ING.ARCH. EVA KRUPOVÁ
SPRACOVANÉ: SEPTEMBER, 2023

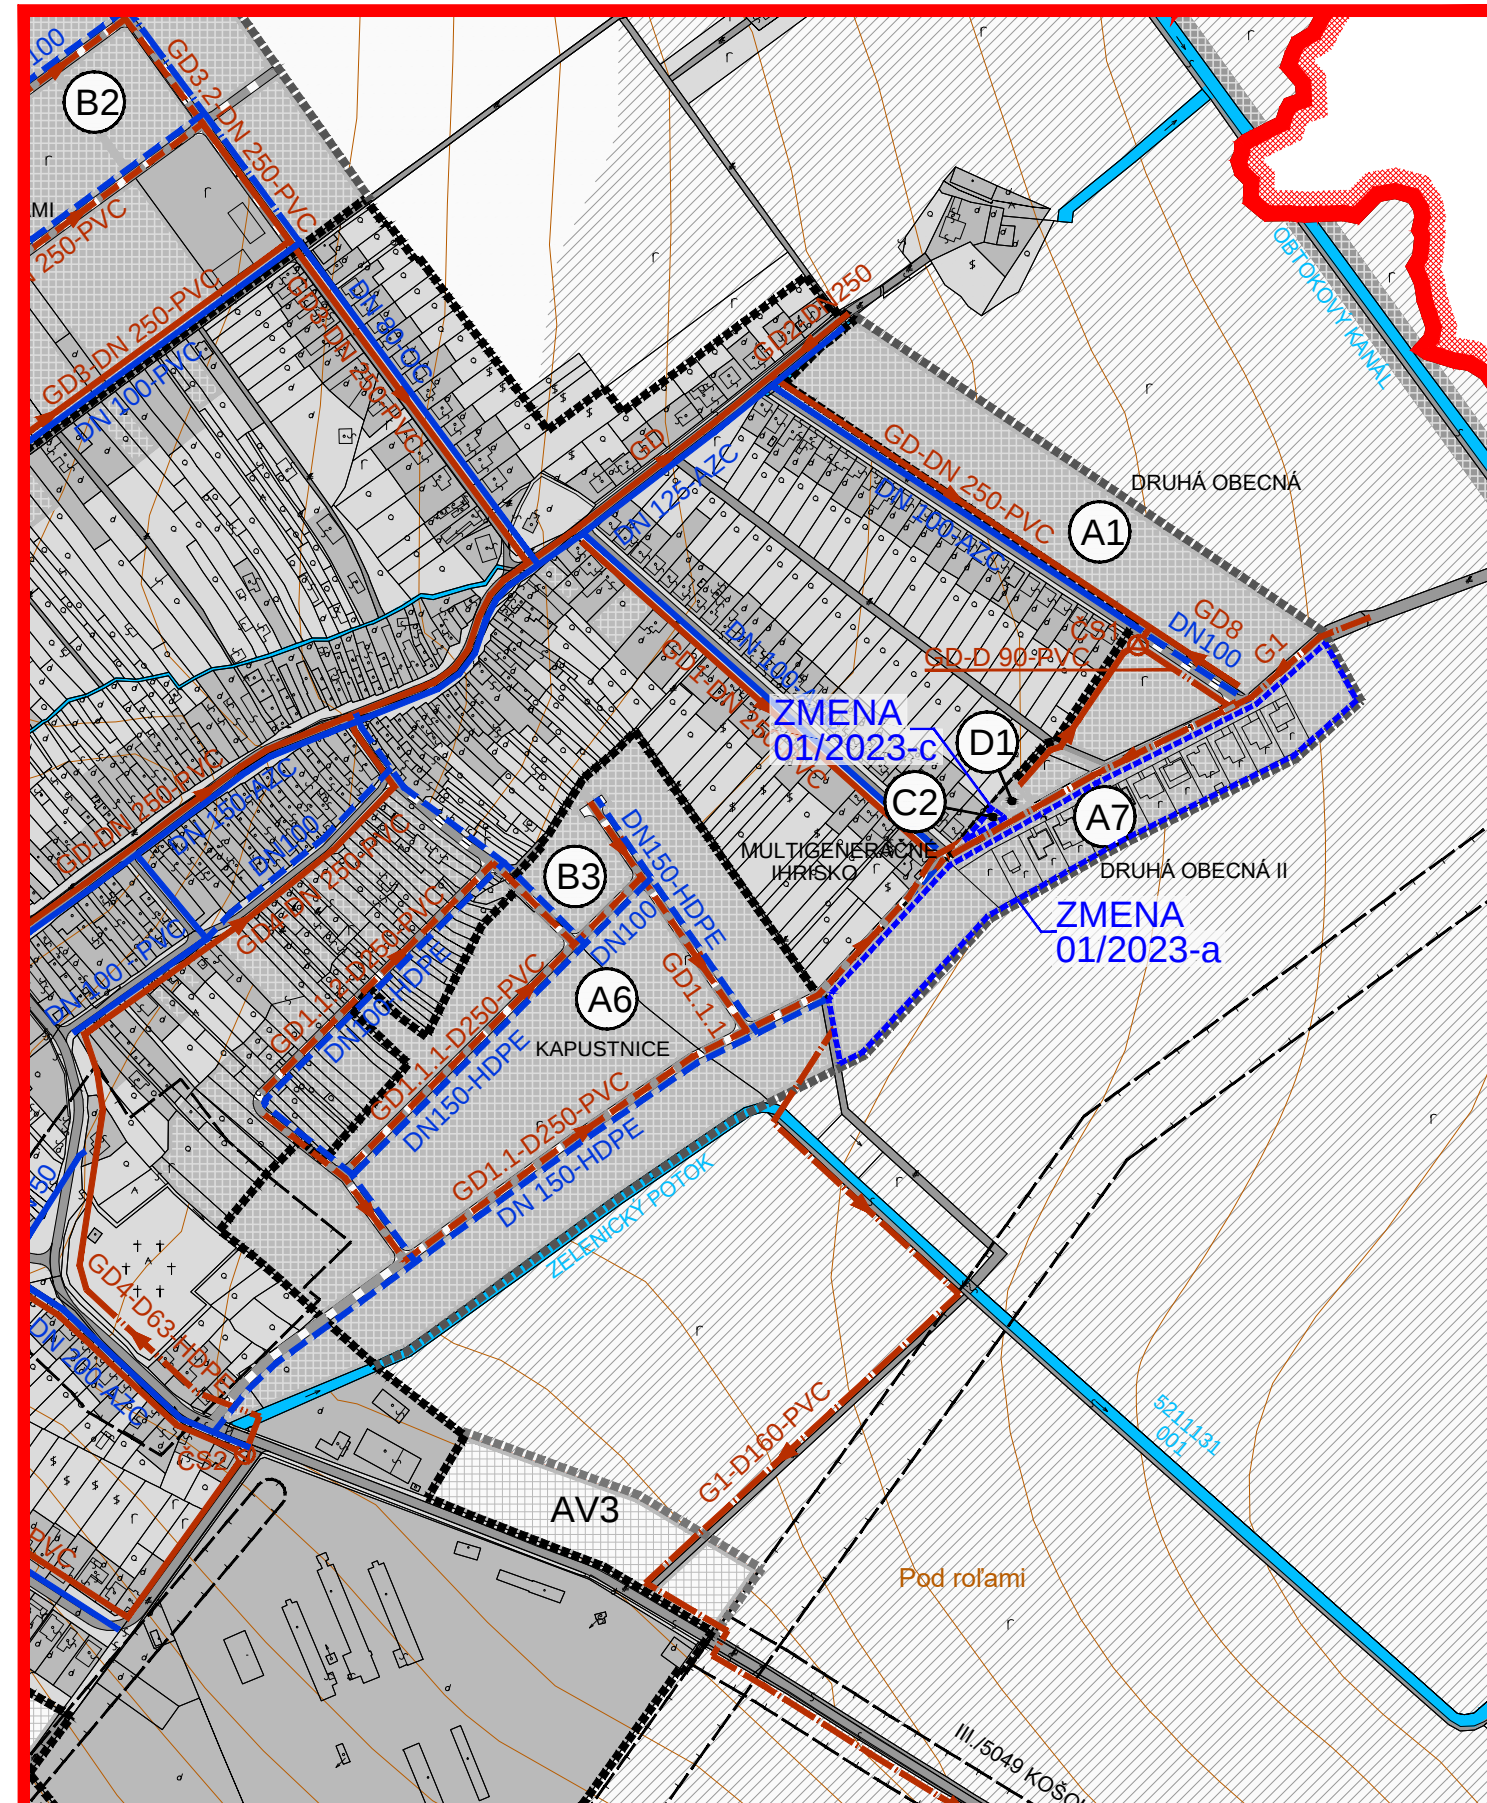

ZMENA 01/2023 - NÁVRH SEA ÚZEMNÝ PLÁN OBCE DOLNÉ OREŠANY

VEREJNÉ TECHNICKÉ VYBAVENIE VODNÉ HOSPODÁRSTVO

OBJEDNÁVATEL: OBEC DOLNÉ OREŠANY
HL. RIEŠITEL: ING.ARCH. EVA KRUPOVÁ
SPRACOVANÉ: SEPTEMBER, 2023

STAV	NÁVRH	VÝHLAD	LEGENDA
			HRANICA VÚC
			HRANICA KATASTRA OBCE DOLNÉ OREŠANY
			HRANICA KATASTRA SUSEDNÝCH OBCÍ
			HRANICA ZASTAVANÉHO ÚZEMIA OBCE
			HRANICA CHKO MALÉ KARPATY
			HRANICA MALOPLŔSNÝCH CHRÁNENÝCH ÚZEMÍ
			HRANICA LOKALÍT EURÓPSKEHO VÝZNAMU
			HRANICA CHRÁNENÉHO VTÁČIEHO ÚZEMIA
			FUNKČNÉ PLOCHY
			PLOCHY SÍDELNEJ ZELENÉ A POĽNOHOSP. KULTÚR
			PLOCHY KRAJINEJ ZELENÉ A LESOV
			PLOCHY ORNEJ PôDY
			VODNÉ PLOCHY A TOKY
			PLOCHY ZÁVLAH
			PLOCHY ODVODNENIA
			DOPRAVNÉ PLOCHY A KOMUNIKÁCIE
			OCHRANNÉ PÁSMA VŠETKÝCH DRUHOV
			PODZEMNÝ VOJENSKÝ OBJEKT
			STOŽIAR
			OZNAČENIE ROZVOJOVÝCH LOKALÍT
			ZÁSOBOVACÍ VODOVOD H. OREŠANY - D. OREŠANY
			PRÍVOD VODY DO OBCE Z VODOJEMU
			PRÍVOD VODY DO OBCE - NA DEMONTÁŽ
			OBEČNÝ VODOVOD
			PRAMEŇ
			ZEMNÝ VODOJEM
			KANALIZAČNÝ TLAKOVÝ ZBERAČ
			SPLAŠKOVÁ KANAL. TLAKOVÁ - VYPROJEKTOVANÁ
			SPLAŠKOVÁ KANAL. GRAVITAČNÁ - VYPROJEKTOV.
			SPLAŠKOVÁ KANALIZÁCIA GRAVITAČNÁ
			SPOJOVACIA ŠACHTA
			ČERPACIA STANICA - VYPROJEKTOVANÁ

ZMENY A DOPLNKY 01/2023

HRANICA RIEŠENÉHO ÚZEMIA
ZMIEN A DOPLNKOV 01/2023

ZMENA 01/2023 - NÁVRH SEA ÚZEMNÝ PLÁN OBCE DOLNÉ OREŠANY

VEREJNÉ TECHNICKÉ VYBAVENIE VODNÉ HOSPODÁRSTVO

OBJEDNÁVATEL: OBEC DOLNÉ OREŠANY
HL. RIEŠITEL: ING.ARCH. EVA KRUPOVÁ
SPRACOVANÉ: SEPTEMBER, 2023