



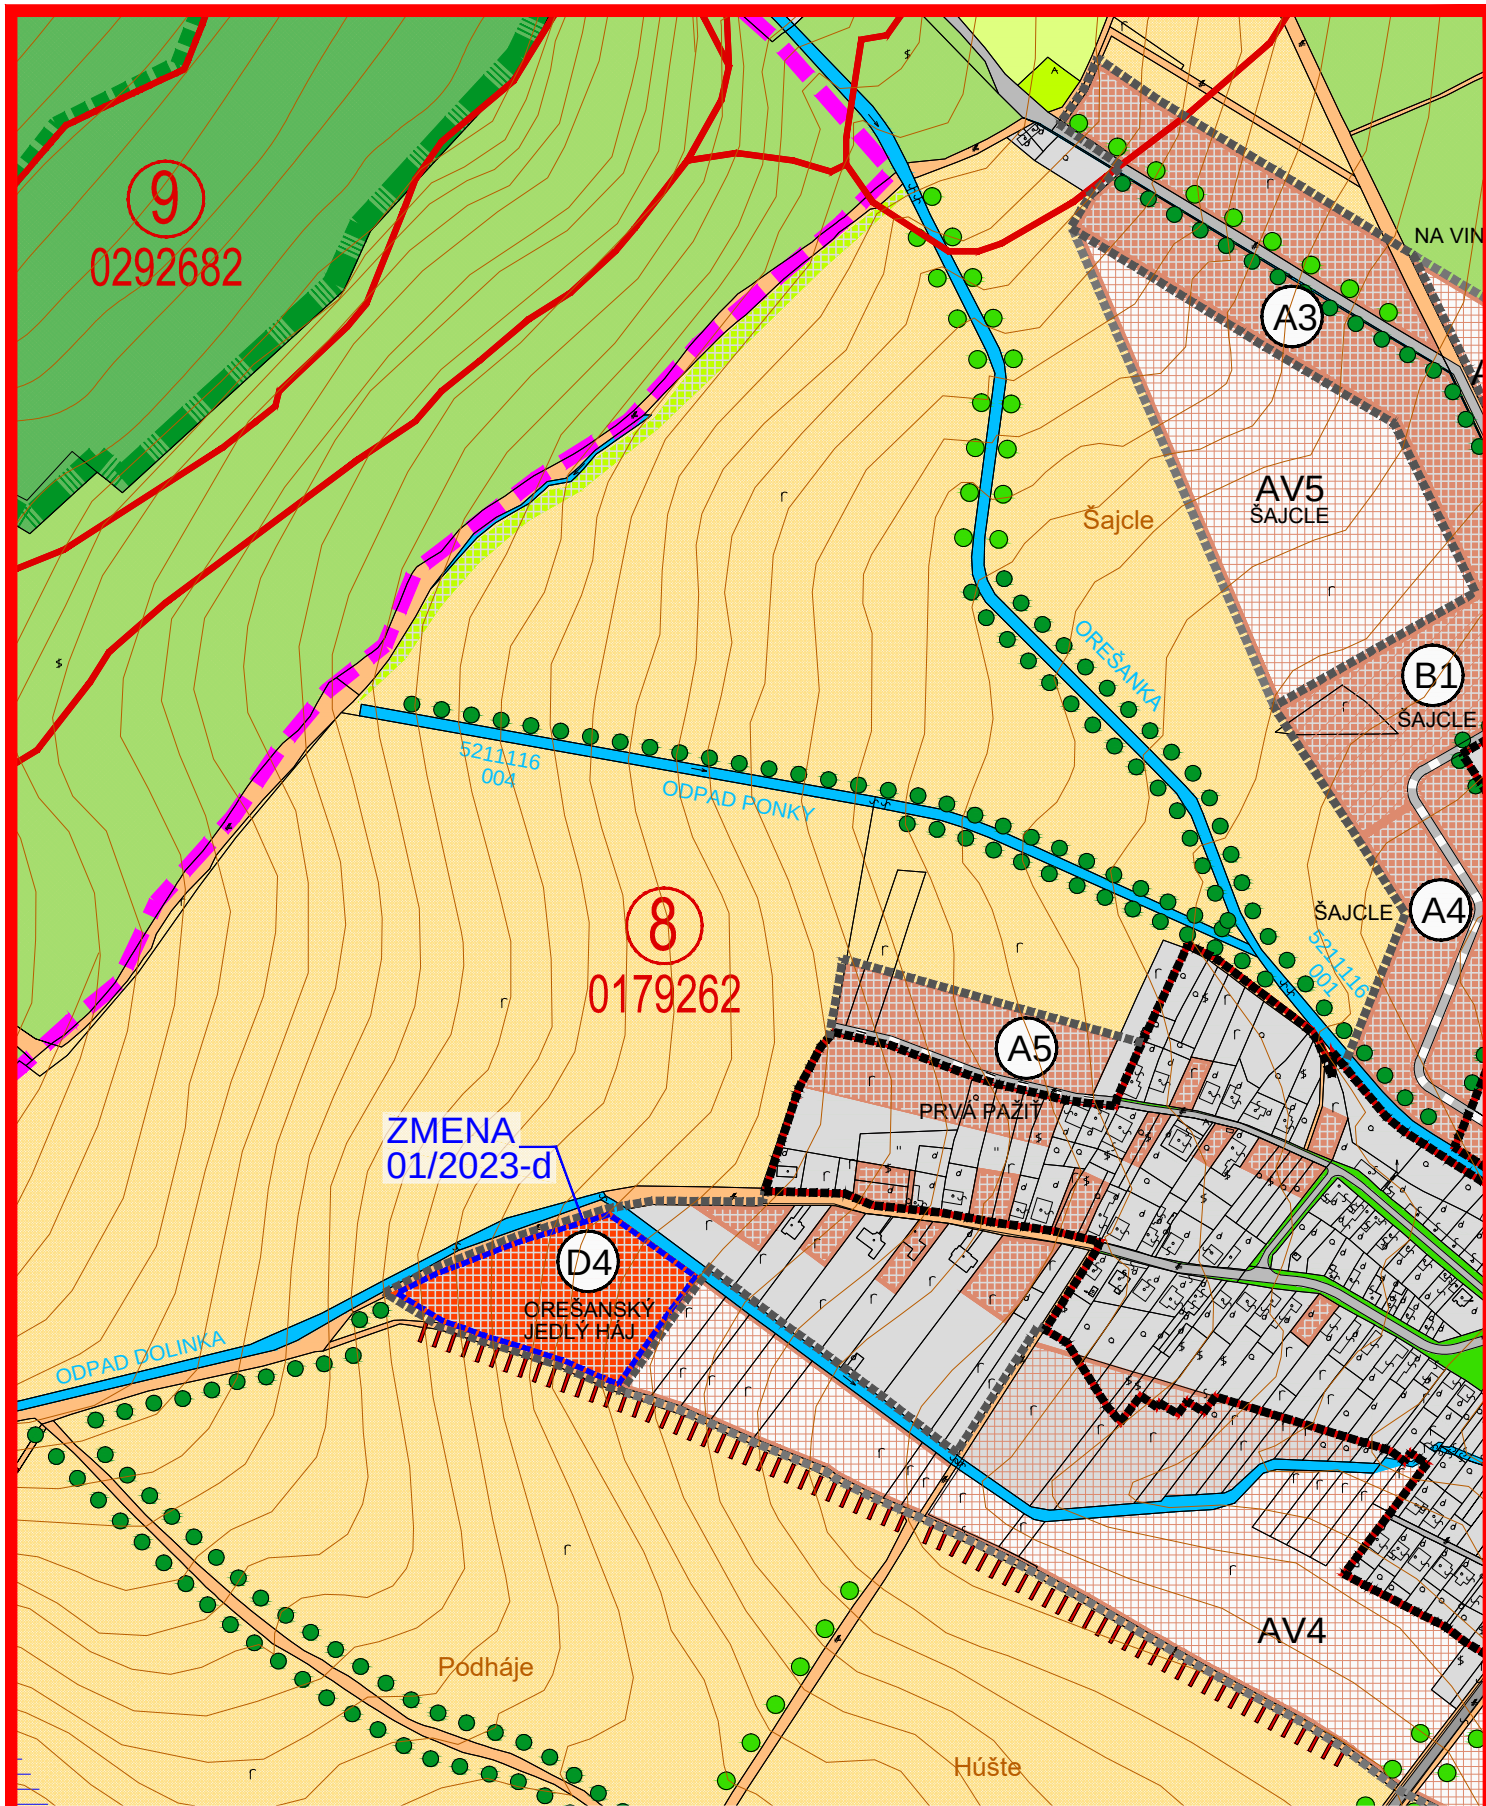


ZMENA 01/2023 - NÁVRH SEA ÚZEMNÝ PLÁN OBCE DOLNÉ OREŠANY

PERSPEKTÍVNE POUŽITIE PPF NA
NEPOLNOHOSPODÁRSKE ÚČELY

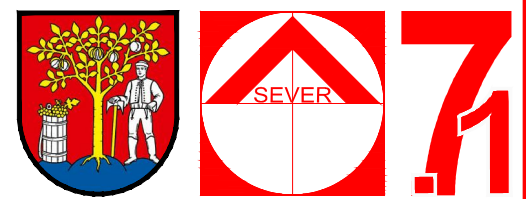


OBJEDNÁVATEL: OBEC DOLNÉ OREŠANY
HL. RIEŠITEL: ING.ARCH. EVA KRUPOVÁ
SPRACOVANÉ: SEPTEMBER, 2023

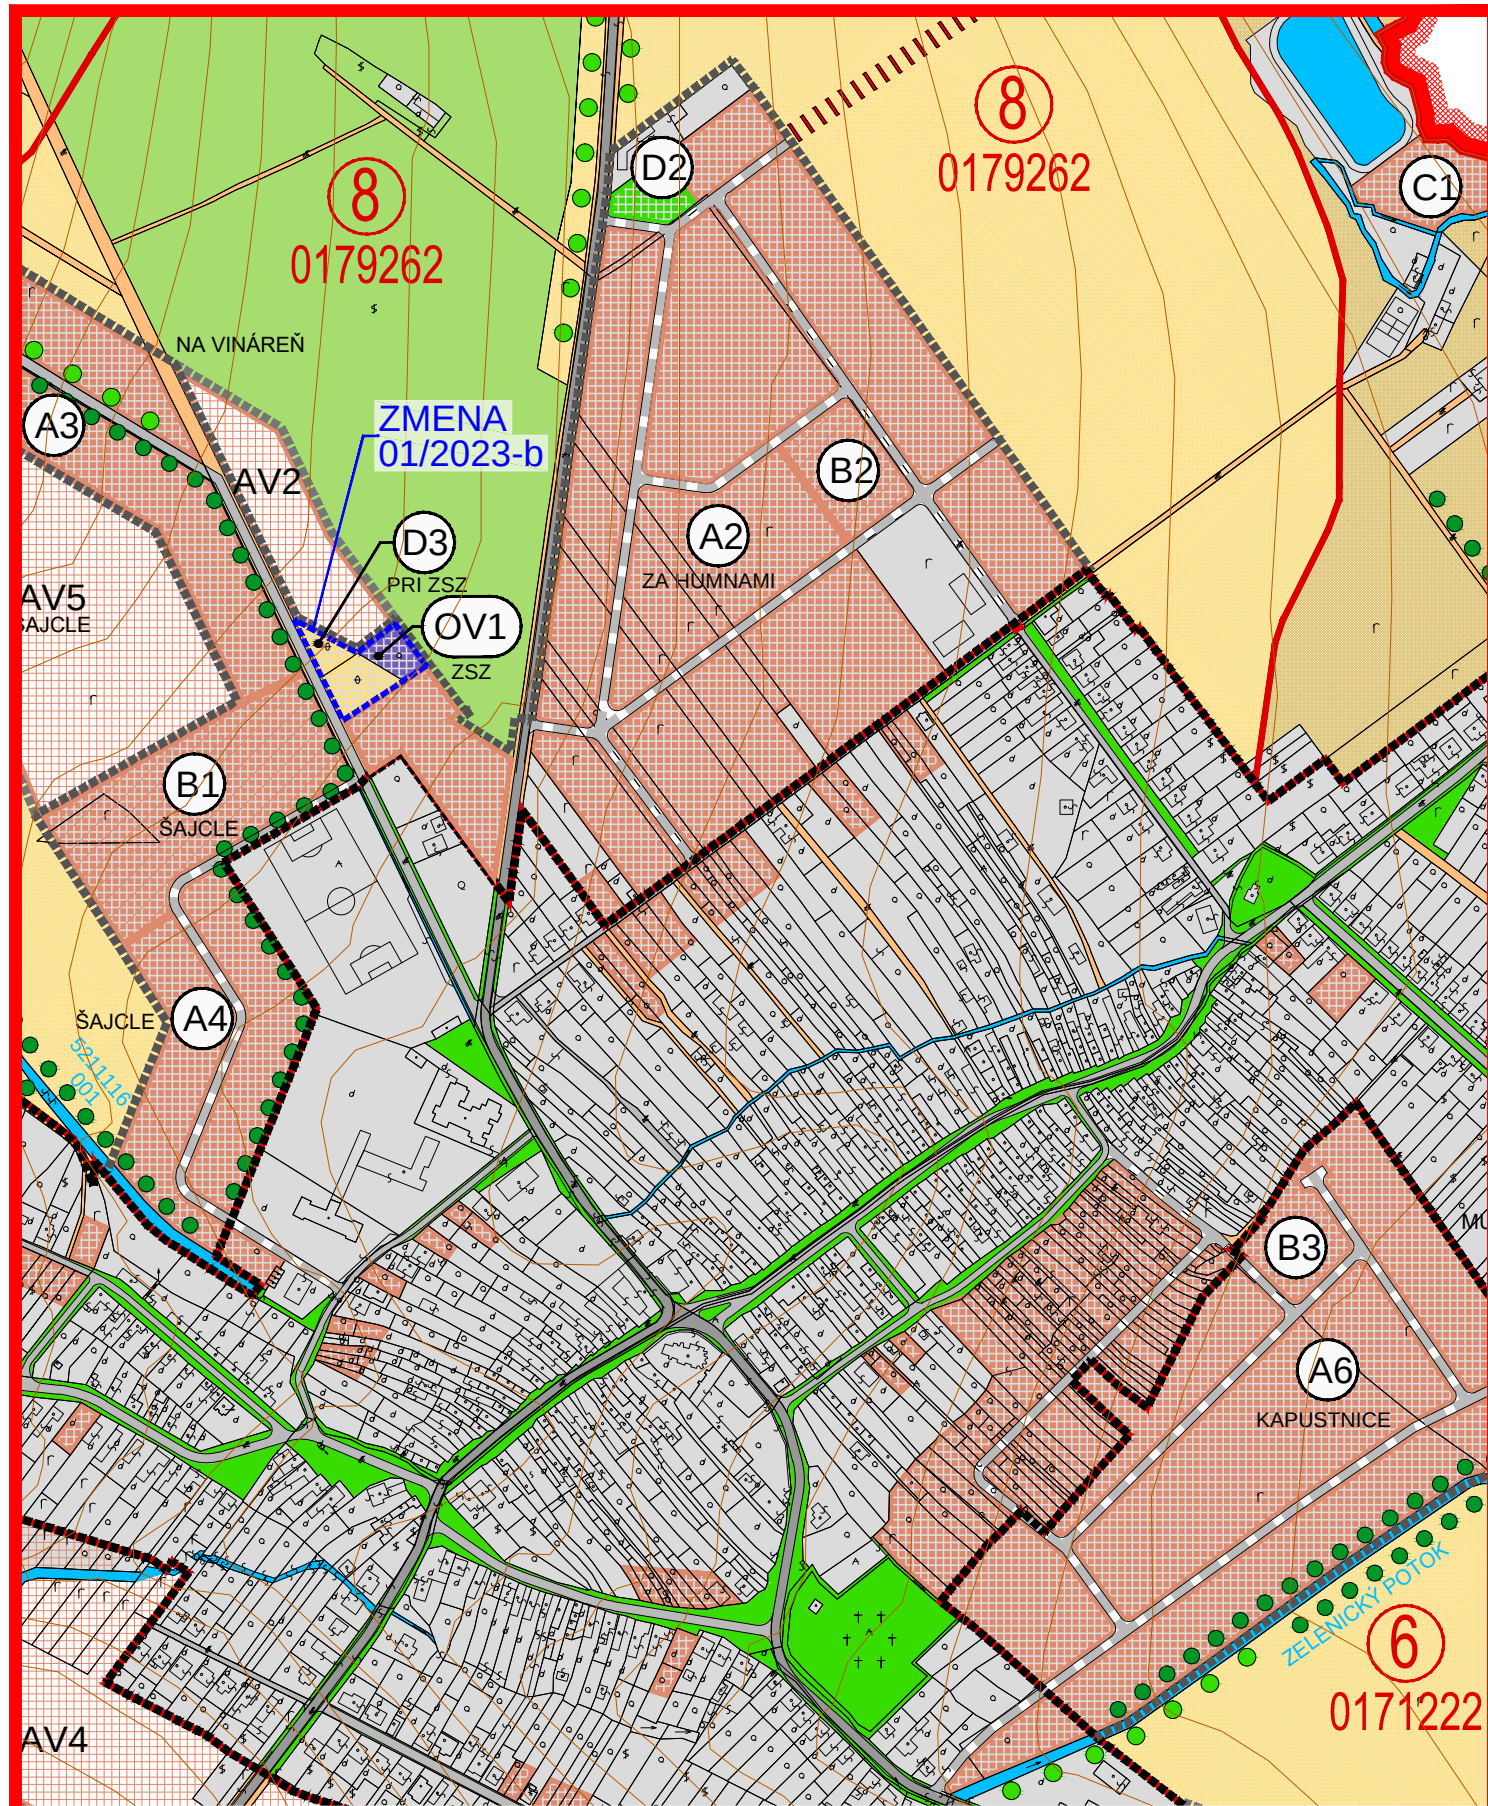


ZMENA 01/2023 - NÁVRH SEA ÚZEMNÝ PLÁN OBCE DOLNÉ OREŠANY

PERSPEKTÍVNE POUŽITIE PPF NA
NEPOLNOHOSPODÁRSKE ÚČELY

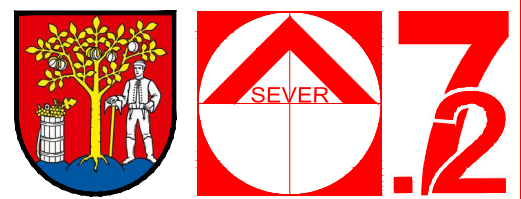


OBJEDNÁVATEL: OBEC DOLNÉ OREŠANY
HL. RIEŠITEL: ING.ARCH. EVA KRUPOVÁ
SPRACOVANÉ: SEPTEMBER, 2023

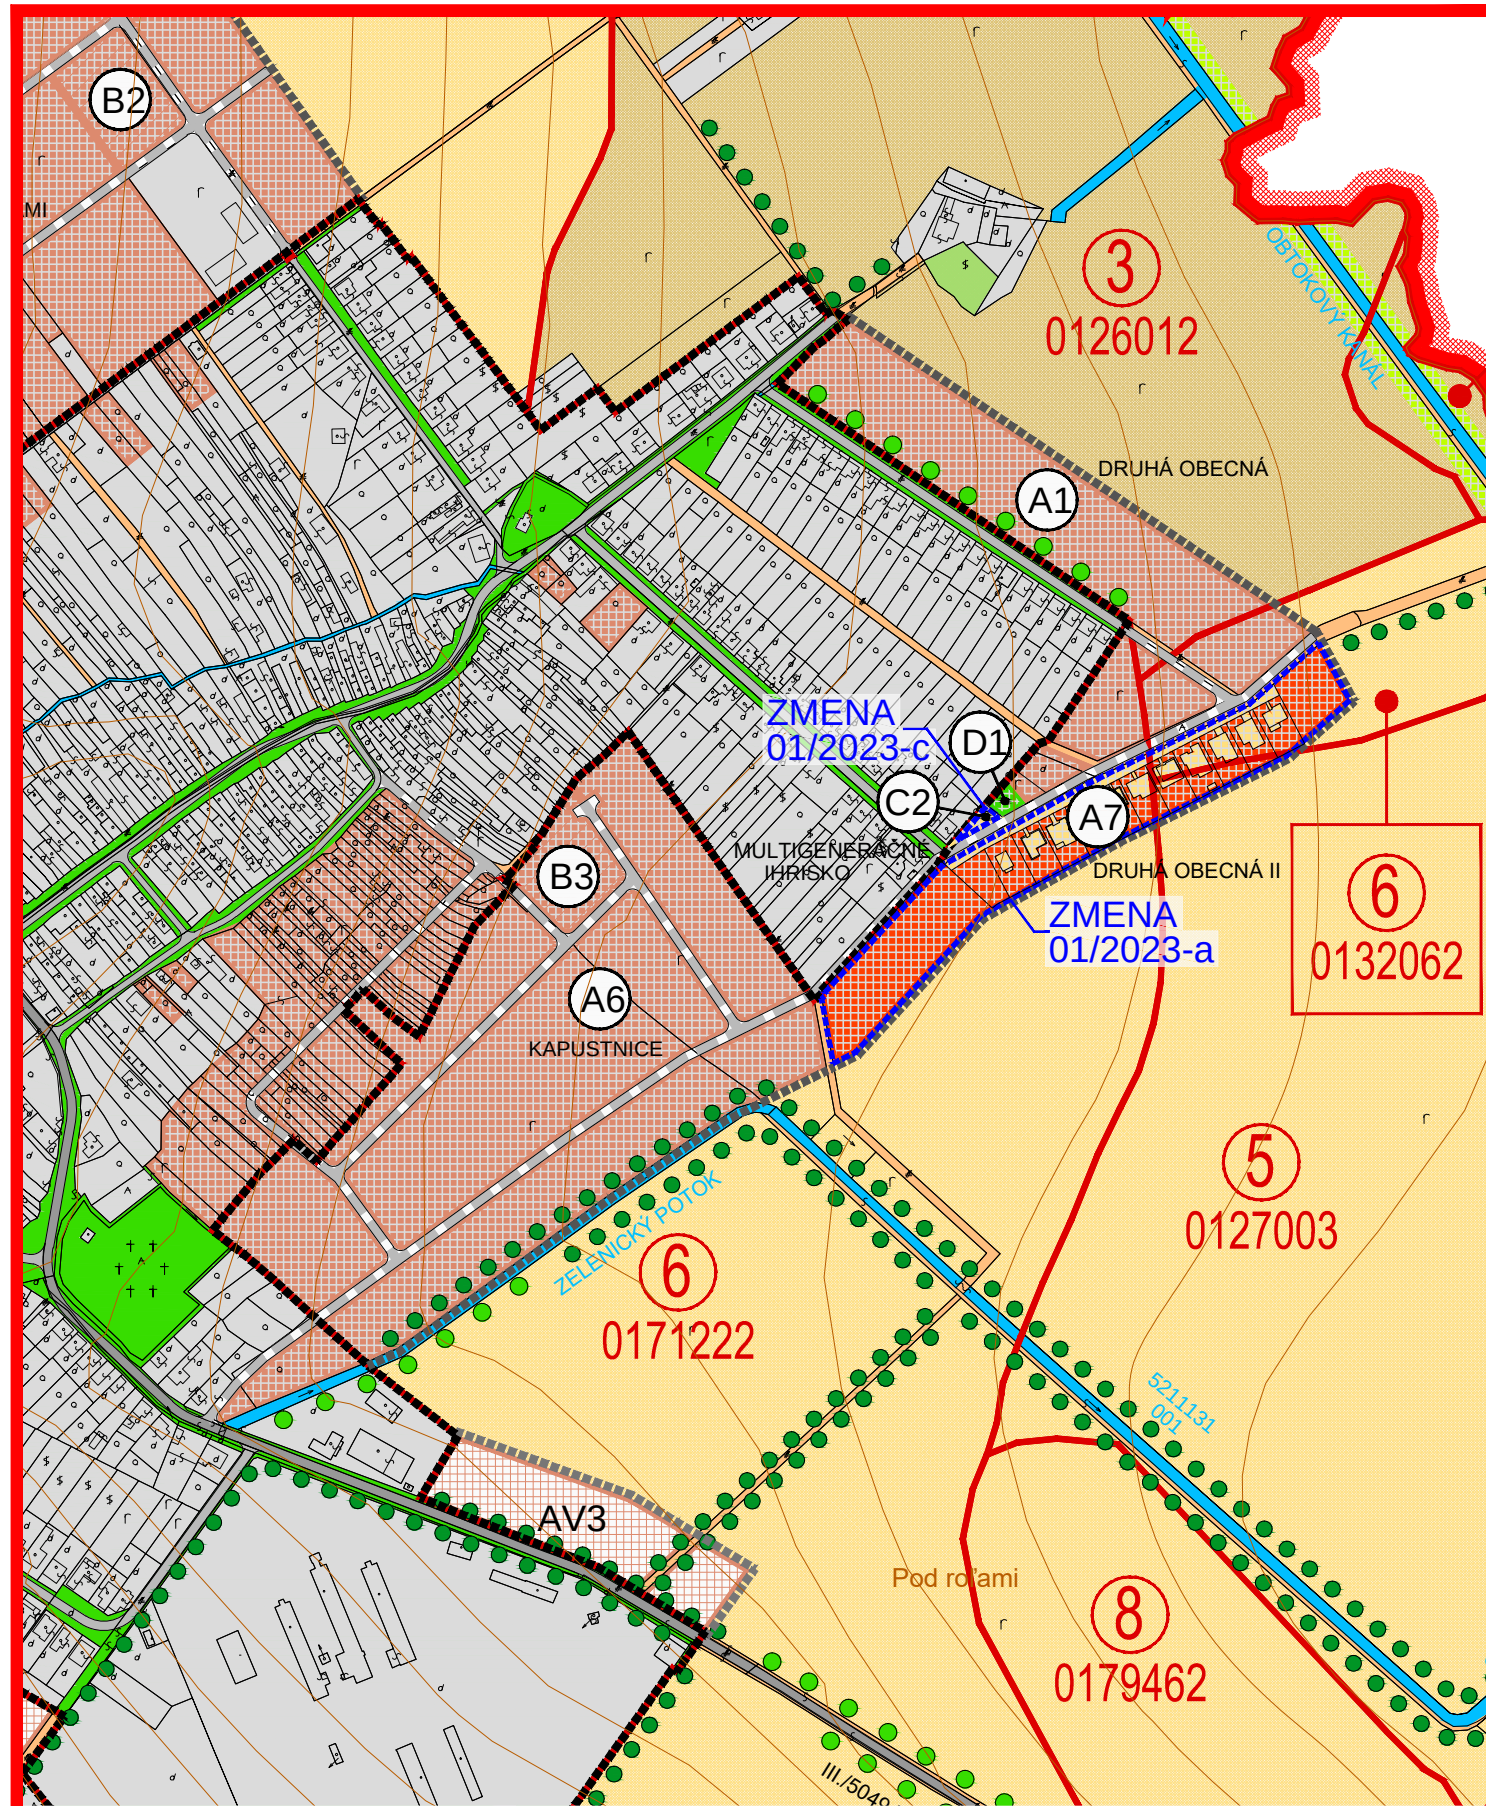

ZMENA 01/2023 - NÁVRH SEA ÚZEMNÝ PLÁN OBCE DOLNÉ OREŠANY

PERSPEKTÍVNE POUŽITIE PPF NA
NEPOLNOHOSPODÁRSKE ÚČELY

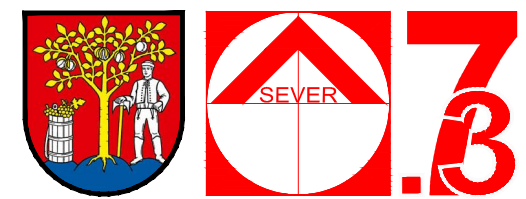

OBJEDNÁVATEL: OBEC DOLNÉ OREŠANY
HL. RIEŠITEL: ING.ARCH. EVA KRUPOVÁ
SPRACOVANÉ: SEPTEMBER, 2023


STAV	NÁVRH	VÝHLAD	LEGENDA
			HRANICA VÚC
			HRANICA KATASTRA OBCE DOLNÉ OREŠANY
			HRANICA KATASTRA SUSEDNÝCH OBCÍ
			HRANICA ZASTAVANÉHO ÚZEMIA OBCE
			HRANICA CHKO MALÉ KARPATY
			HRANICA MALOPLOŠNÝCH CHRÁNENÝCH ÚZEMÍ
			HRANICA LOKALÍT EURÓPSKEHO VÝZNAMU
			HRANICA CHRÁNENÉHO VTÁČIEHO ÚZEMIA
			HRANICA BPEJ A JEJ ČÍSLO
			SKUPINA BPEJ
			PLOCHY ORNEJ PÔDY 4 NAJLEPŠÍCH BPEJ
			PLOCHY ORNEJ PÔDY OSTATNÝCH BPEJ
			PLOCHY PREDPOKLADANÉHO ODŇATIA
			POLNOHOSPODÁRSKEJ PÔDY - IBV, HBV, OV
			FUNKČNÉ PLOCHY
			PLOCHY VEREJNEJ ZELENÉ - CINTORINY
			PLOCHY VEREJNEJ ZELENÉ
			PLOCHY VINÍC
			PLOCHY OVOCNÝCH SADOV
			PLOCHY ZÁHRAD
			PLOCHY TRVALÝCH TRÁVNÝCH PORASTOV
			PLOCHY NELESNEJ DREVINOVEJ VEGETÁCIE
			PLOCHY HOSPODÁRSKÝCH LESOV
			PLOCHY OCHRANNÝCH LESOV
			PLOCHY LESOV OSOBITNÉHO URČENIA
			LÍNIOVÁ ZELEŇ
			LÍNIOVÁ ZELEŇ PÁDOOCHRANNÁ
			VODNÉ PLOCHY A TOKY
			PLOCHY ZÁVLAH
			PLOCHY ODVODNENIA
			ZEMNÝ VODOJEM
			VODNÉ ZDROJE, PRAMENE A ICH OCHRAN. PÁSMO
			CESTY II. A III. TRIEDY
			KOMUNIKÁCIE ÚČELOVÉ A MIESTNEHO VÝZNAMU
			POLNÉ A LESNÉ CESTY, KOMUNIKÁCIE PRE PEŠÍCH
			OZNAČENIE ROZVOJOVÝCH LOKALÍT

ZMENY A DOPLNKY 01/2023

	HRANICA RIEŠENÉHO ÚZEMIA ZMIEN A DOPLNKOV 01/2023
NÁVRH	
	PLOCHY SO ZÁBEROM POLNOHOSPODÁRSKEJ PÔDY
	PLOCHY NA KTORÉ UŽ BOL VYDANÝ SÚHLAS NA ZÁBER PP - ZMENA FUNKČNÉHO VYUŽITIA
	PLOCHY BEZ ZÁBERU POLNOHOSPODÁRSKEJ PÔDY

ZMENA 01/2023 - NÁVRH SEA ÚZEMNÝ PLÁN OBCE DOLNÉ OREŠANY

PERSPEKTÍVNE POUŽITIE PPF NA
NEPOLNOHOSPODÁRSKE ÚČELY

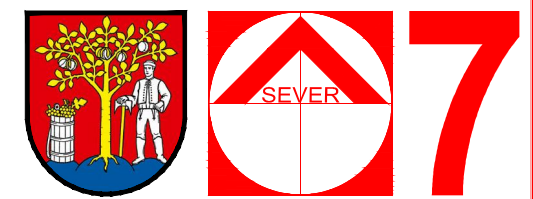

OBJEDNÁVATEL: OBEC DOLNÉ OREŠANY
HL. RIEŠITEL: ING.ARCH. EVA KRUPOVÁ
SPRACOVANÉ: SEPTEMBER, 2023