


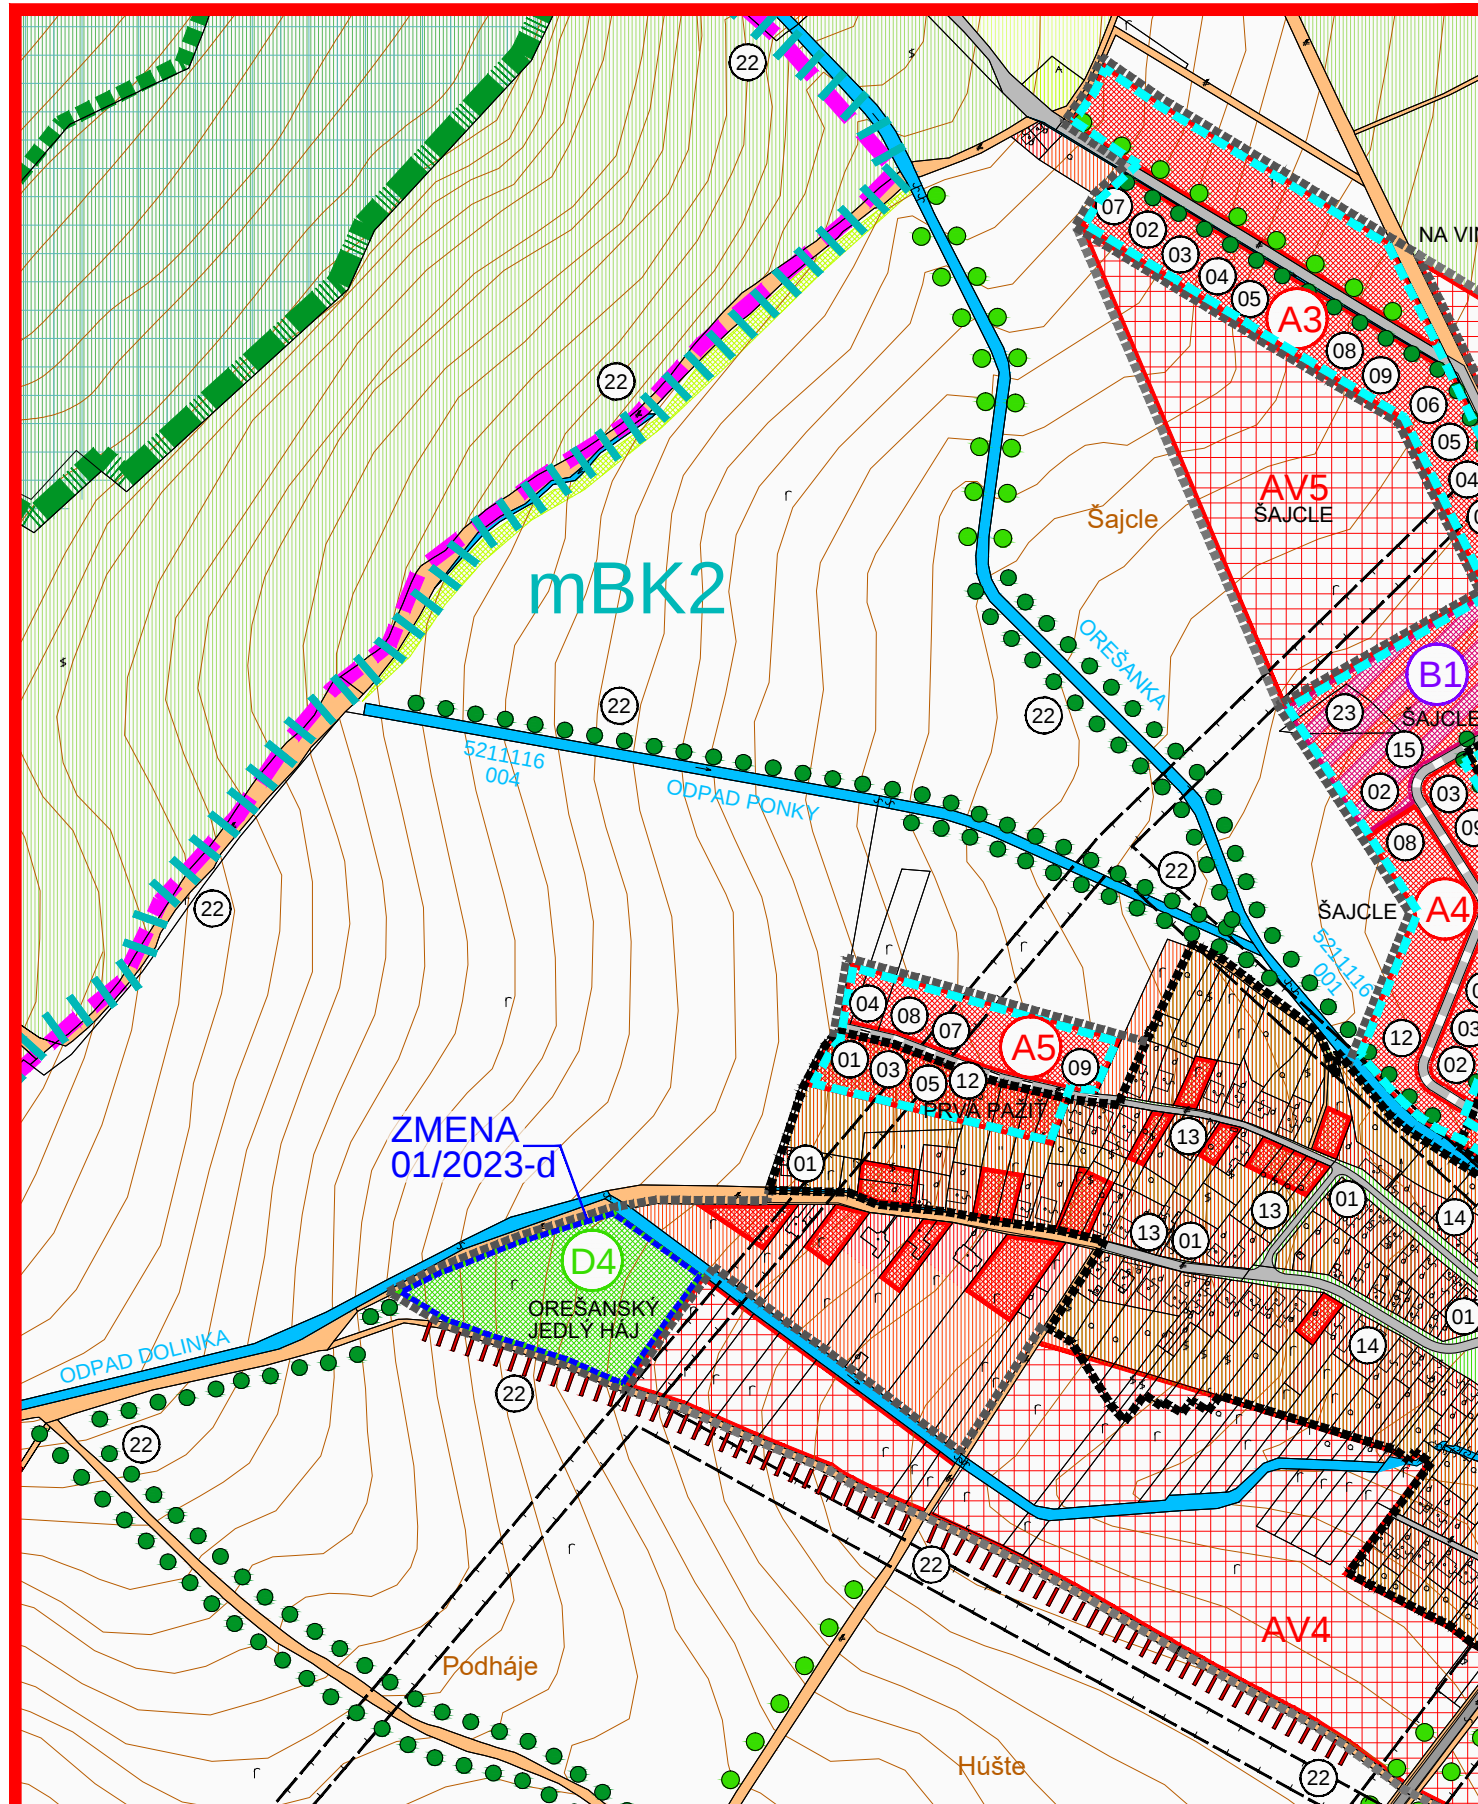


M 1 : 5 000

**ZMENA 01/2023 - NÁVRH SEA
ÚZEMNÝ PLÁN OBCE
DOLNÉ OREŠANY**

SCHÉMA ZÁVAZNÝCH ČASTÍ
A VEREJNOPROSPEŠNÝCH STAVIEB

OBJEDNÁVATEL: OBEC DOLNÉ OREŠANY
HL. RIEŠITEĽ: ING.ARCH. EVA KRUPOVÁ
SPRACOVANÉ: SEPTEMBER, 2023

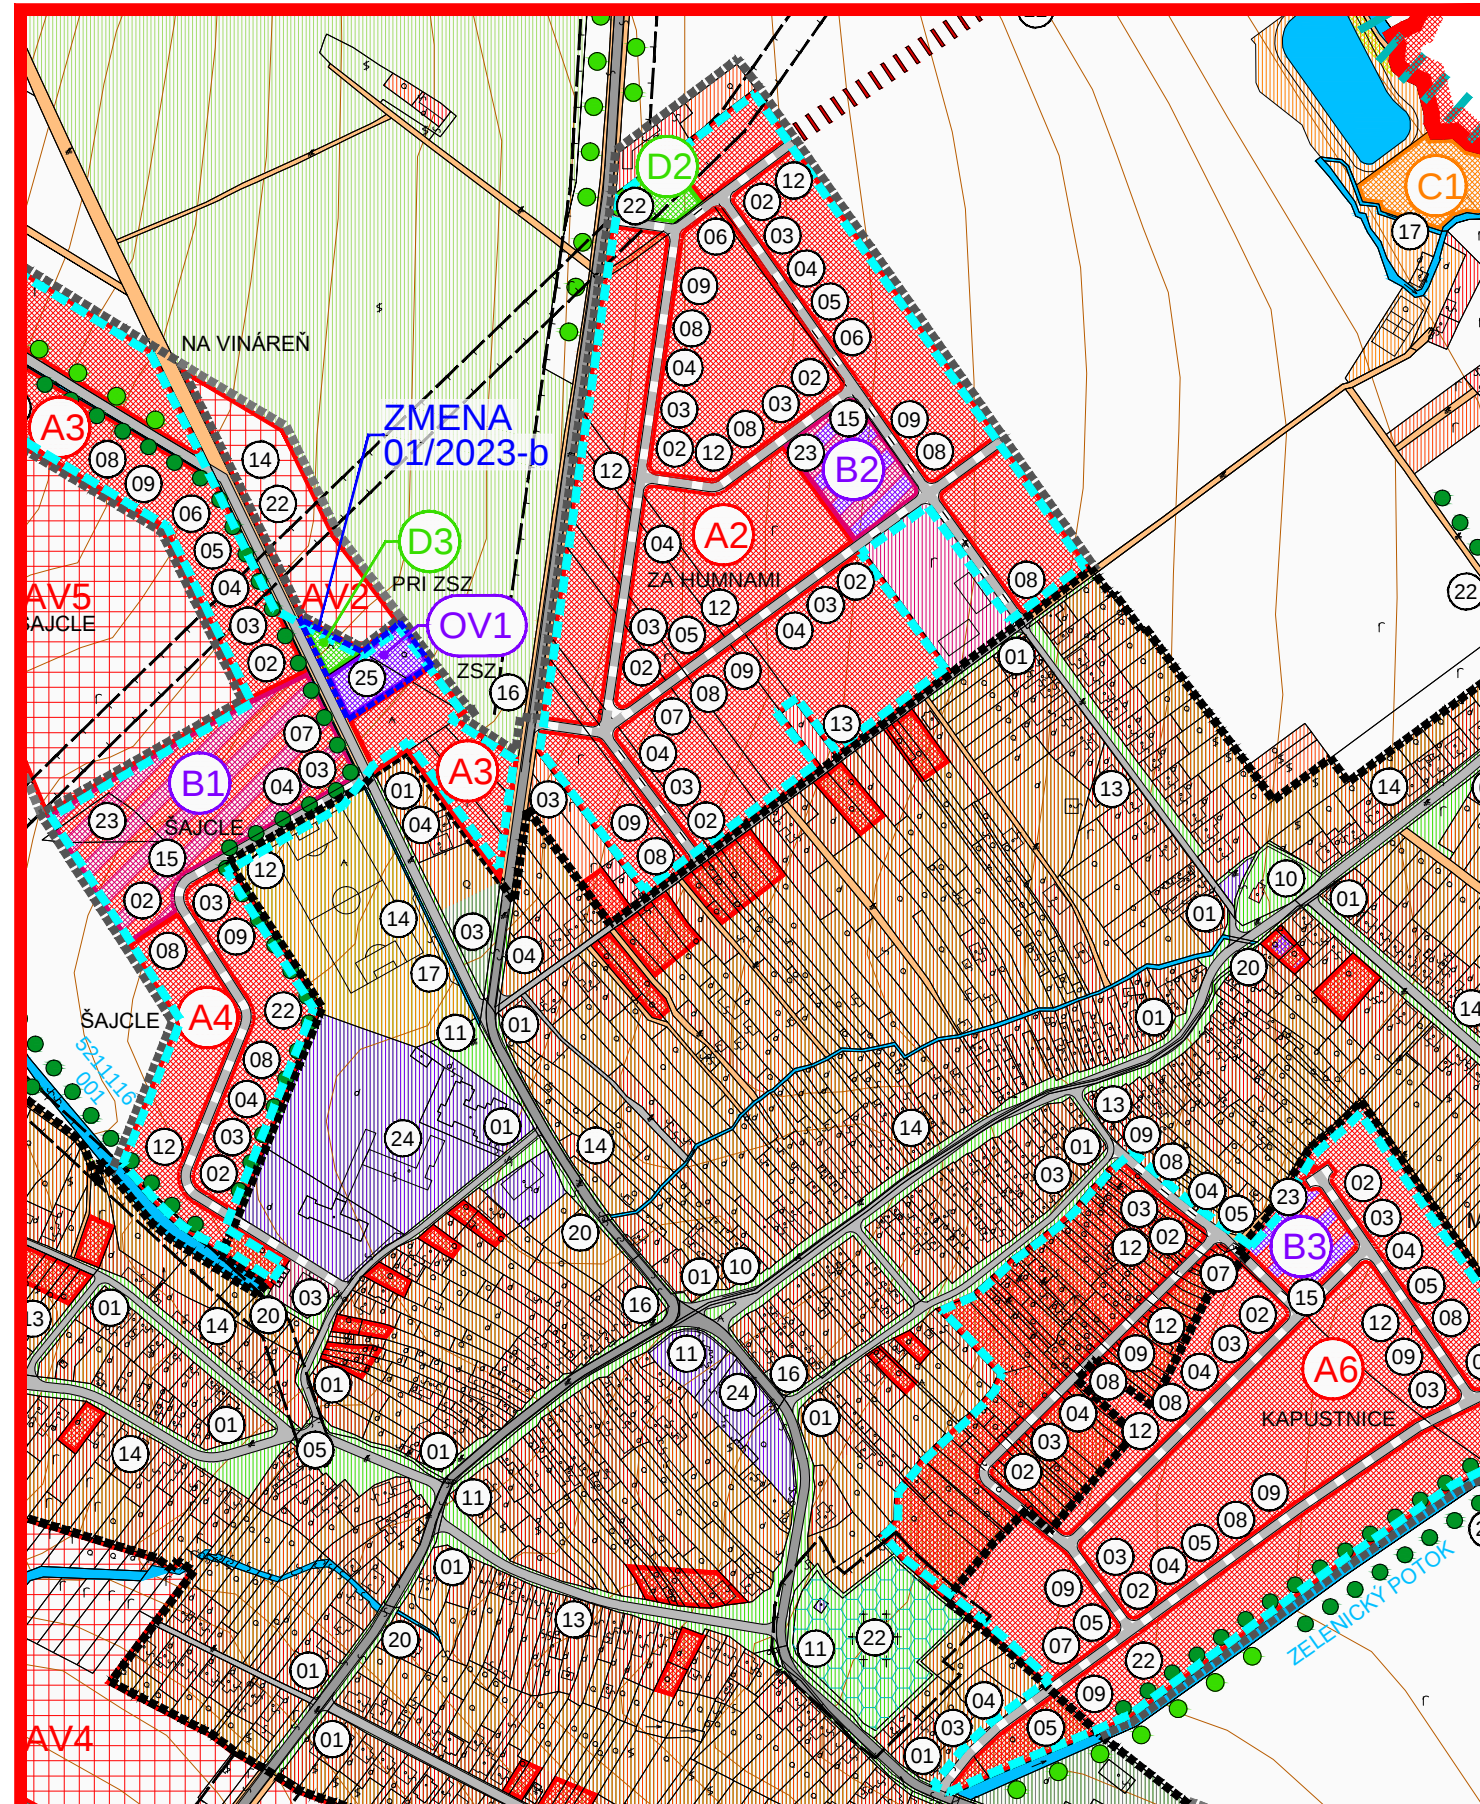


M 1 : 5 000

**ZMENA 01/2023 - NÁVRH SEA
ÚZEMNÝ PLÁN OBCE
DOLNÉ OREŠANY**

SCHÉMA ZÁVAZNÝCH ČASTÍ
A VEREJNOPROSPEŠNÝCH STAVIEB

OBJEDNÁVATEL: OBEC DOLNÉ OREŠANY
HL. RIEŠITEĽ: ING.ARCH. EVA KRUPOVÁ
SPRACOVANÉ: SEPTEMBER, 2023

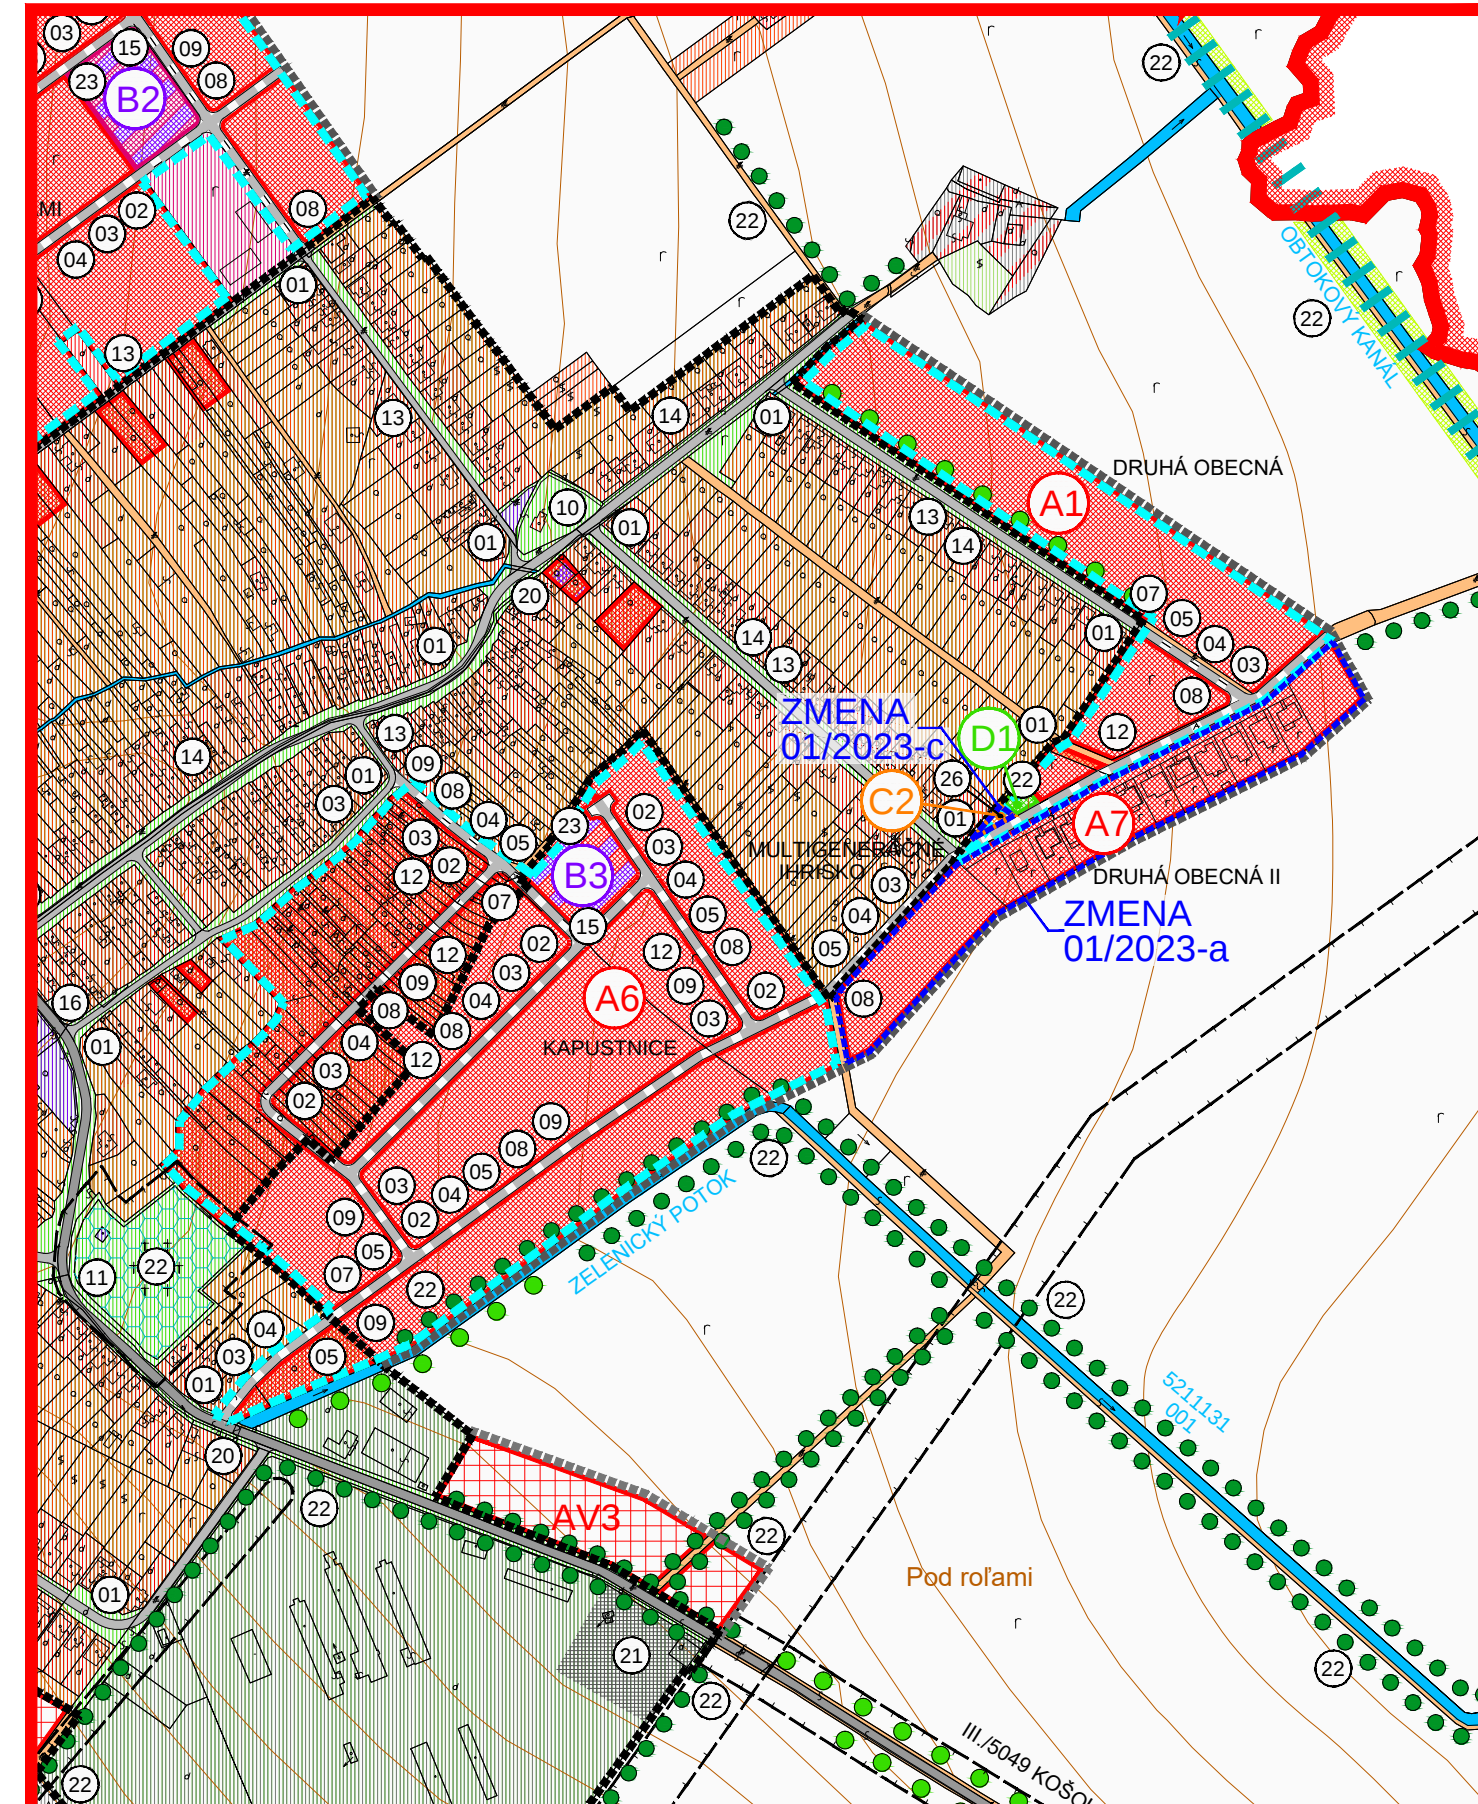


M 1 : 5 000

**ZMENA 01/2023 - NÁVRH SEA
ÚZEMNÝ PLÁN OBCE
DOLNÉ OREŠANY**

SCHÉMA ZÁVAZNÝCH ČASTÍ
A VEREJNOPROSPEŠNÝCH STAVIEB

OBJEDNÁVATEL: OBEC DOLNÉ OREŠANY
HL. RIEŠITEĽ: ING.ARCH. EVA KRUPOVÁ
SPRACOVANÉ: SEPTEMBER, 2023

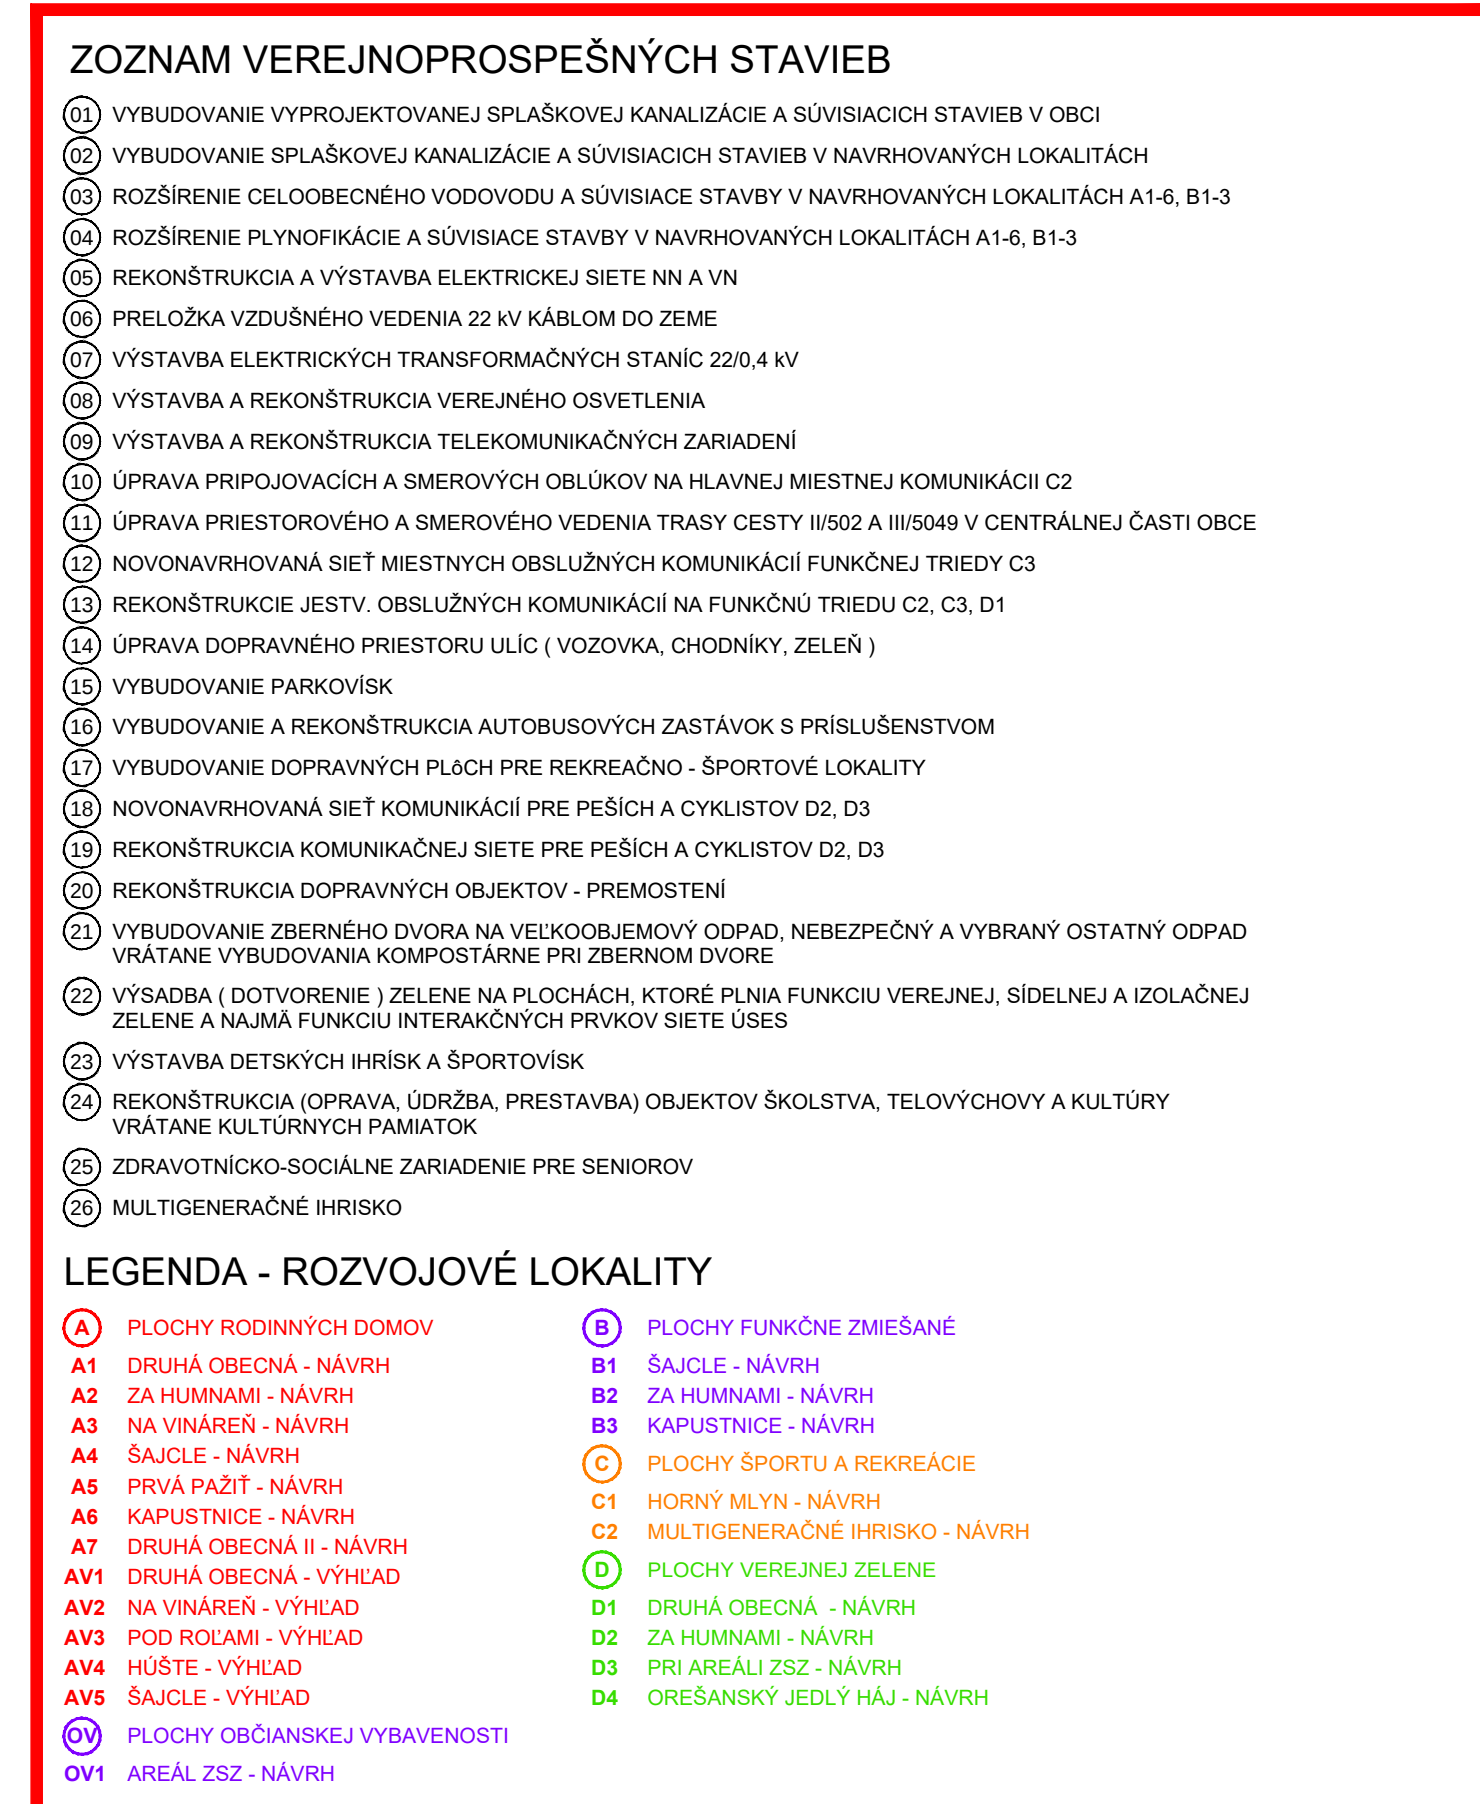


M 1 : 5 000

**ZMENA 01/2023 - NÁVRH SEA
ÚZEMNÝ PLÁN OBCE
DOLNÉ OREŠANY**

SCHÉMA ZÁVAZNÝCH ČASTÍ
A VEREJNOPROSPEŠNÝCH STAVIEB

OBJEDNÁVATEL: OBEC DOLNÉ OREŠANY
HL. RIEŠITEĽ: ING.ARCH. EVA KRUPOVÁ
SPRACOVANÉ: SEPTEMBER, 2023

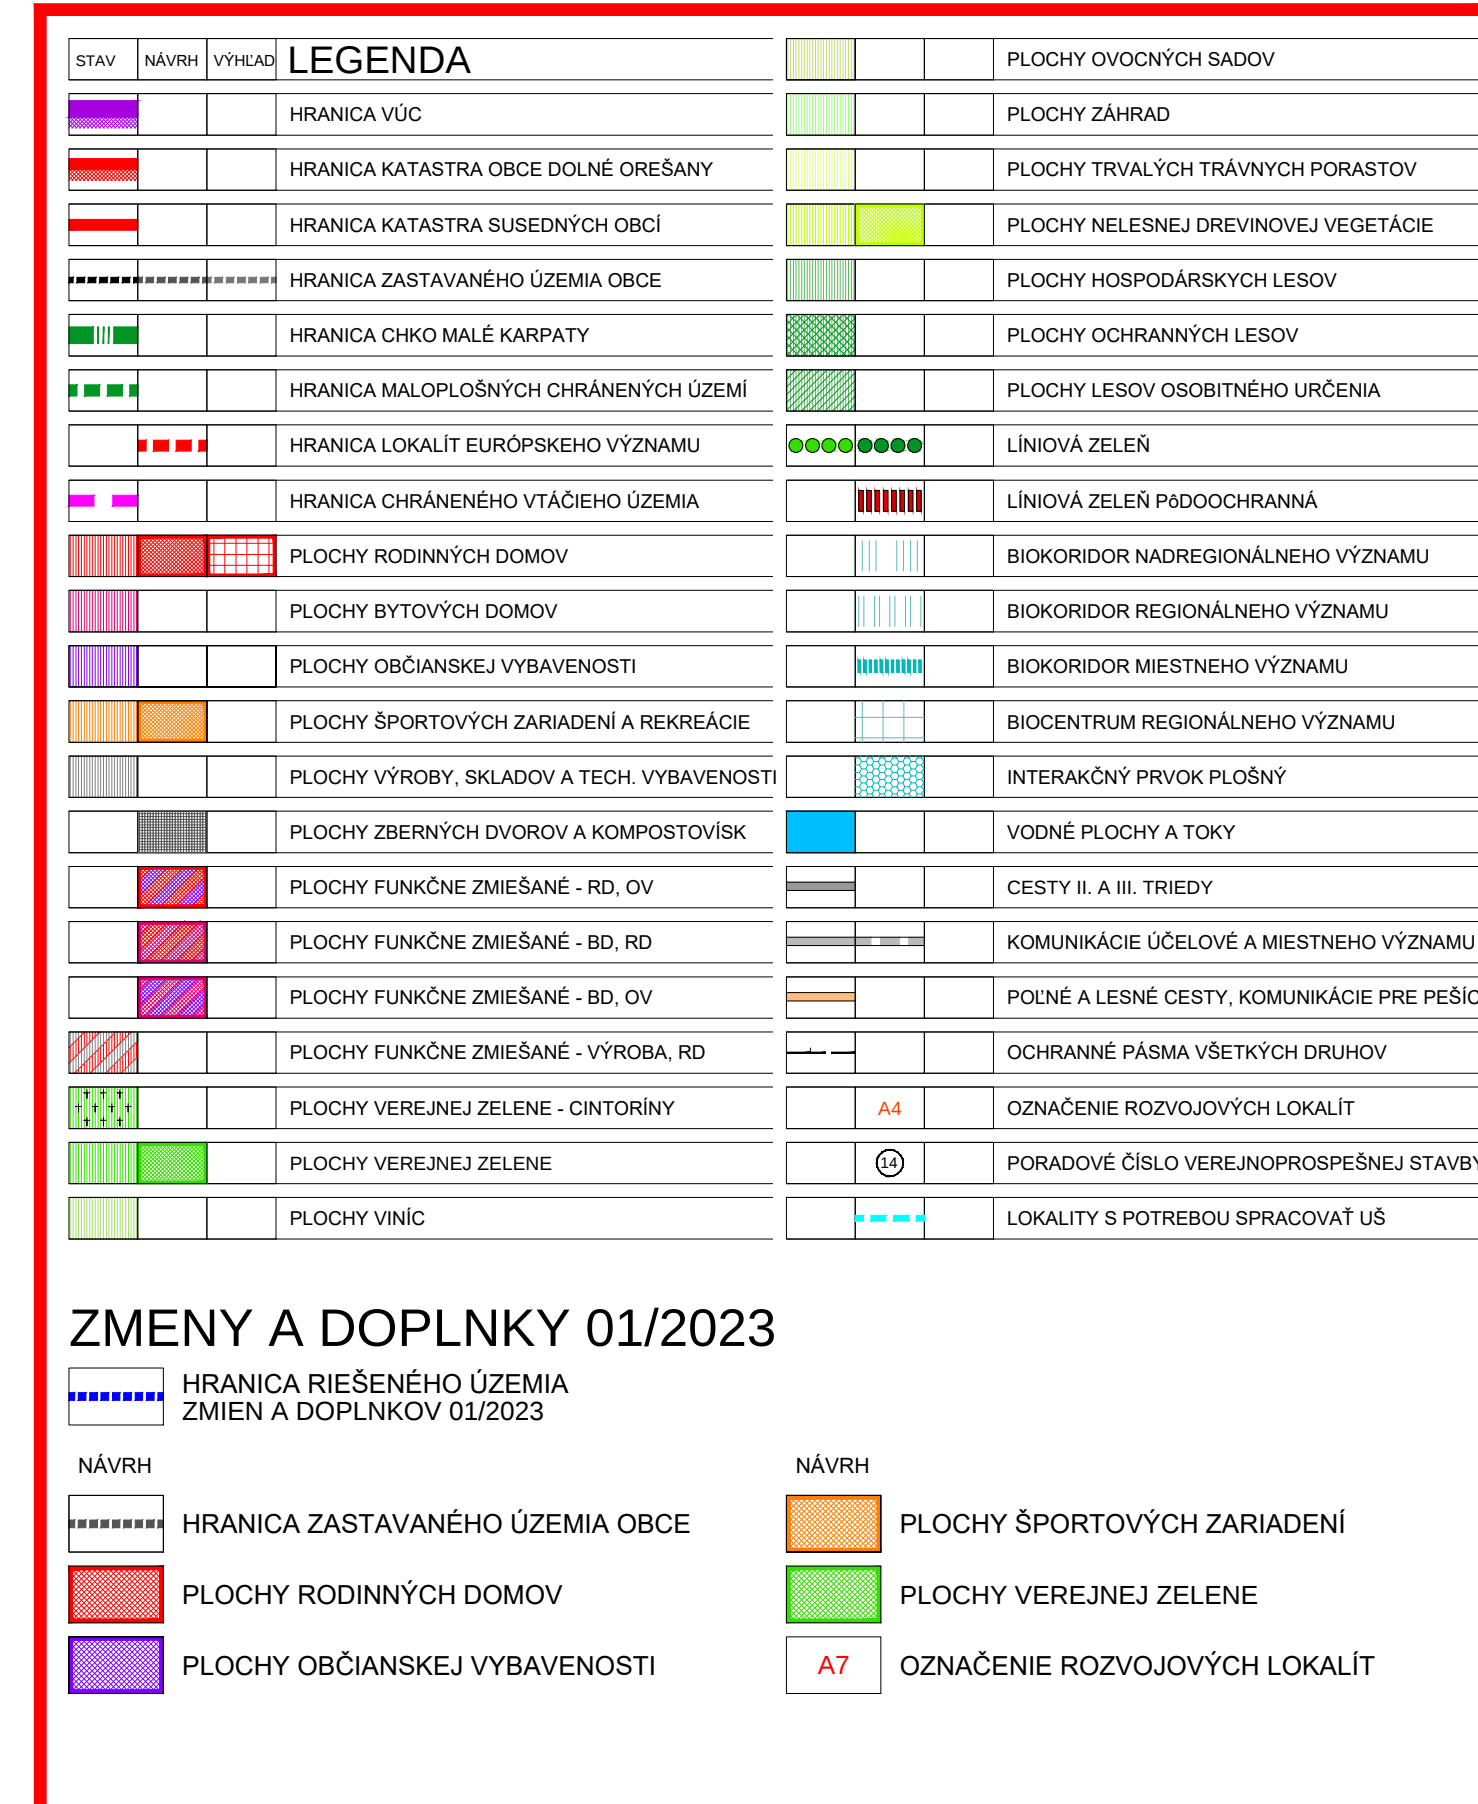

M 1 : 5 000

**ZMENA 01/2023 - NÁVRH SEA
ÚZEMNÝ PLÁN OBCE
DOLNÉ OREŠANY**

SCHÉMA ZÁVAZNÝCH ČASTÍ
A VEREJNOPROSPEŠNÝCH STAVIEB

OBJEDNÁVATEL: OBEC DOLNÉ OREŠANY
HL. RIEŠITEĽ: ING.ARCH. EVA KRUPOVÁ
SPRACOVANÉ: SEPTEMBER, 2023