


FINTICE

ÚZEMNÝ PLÁN OBCE

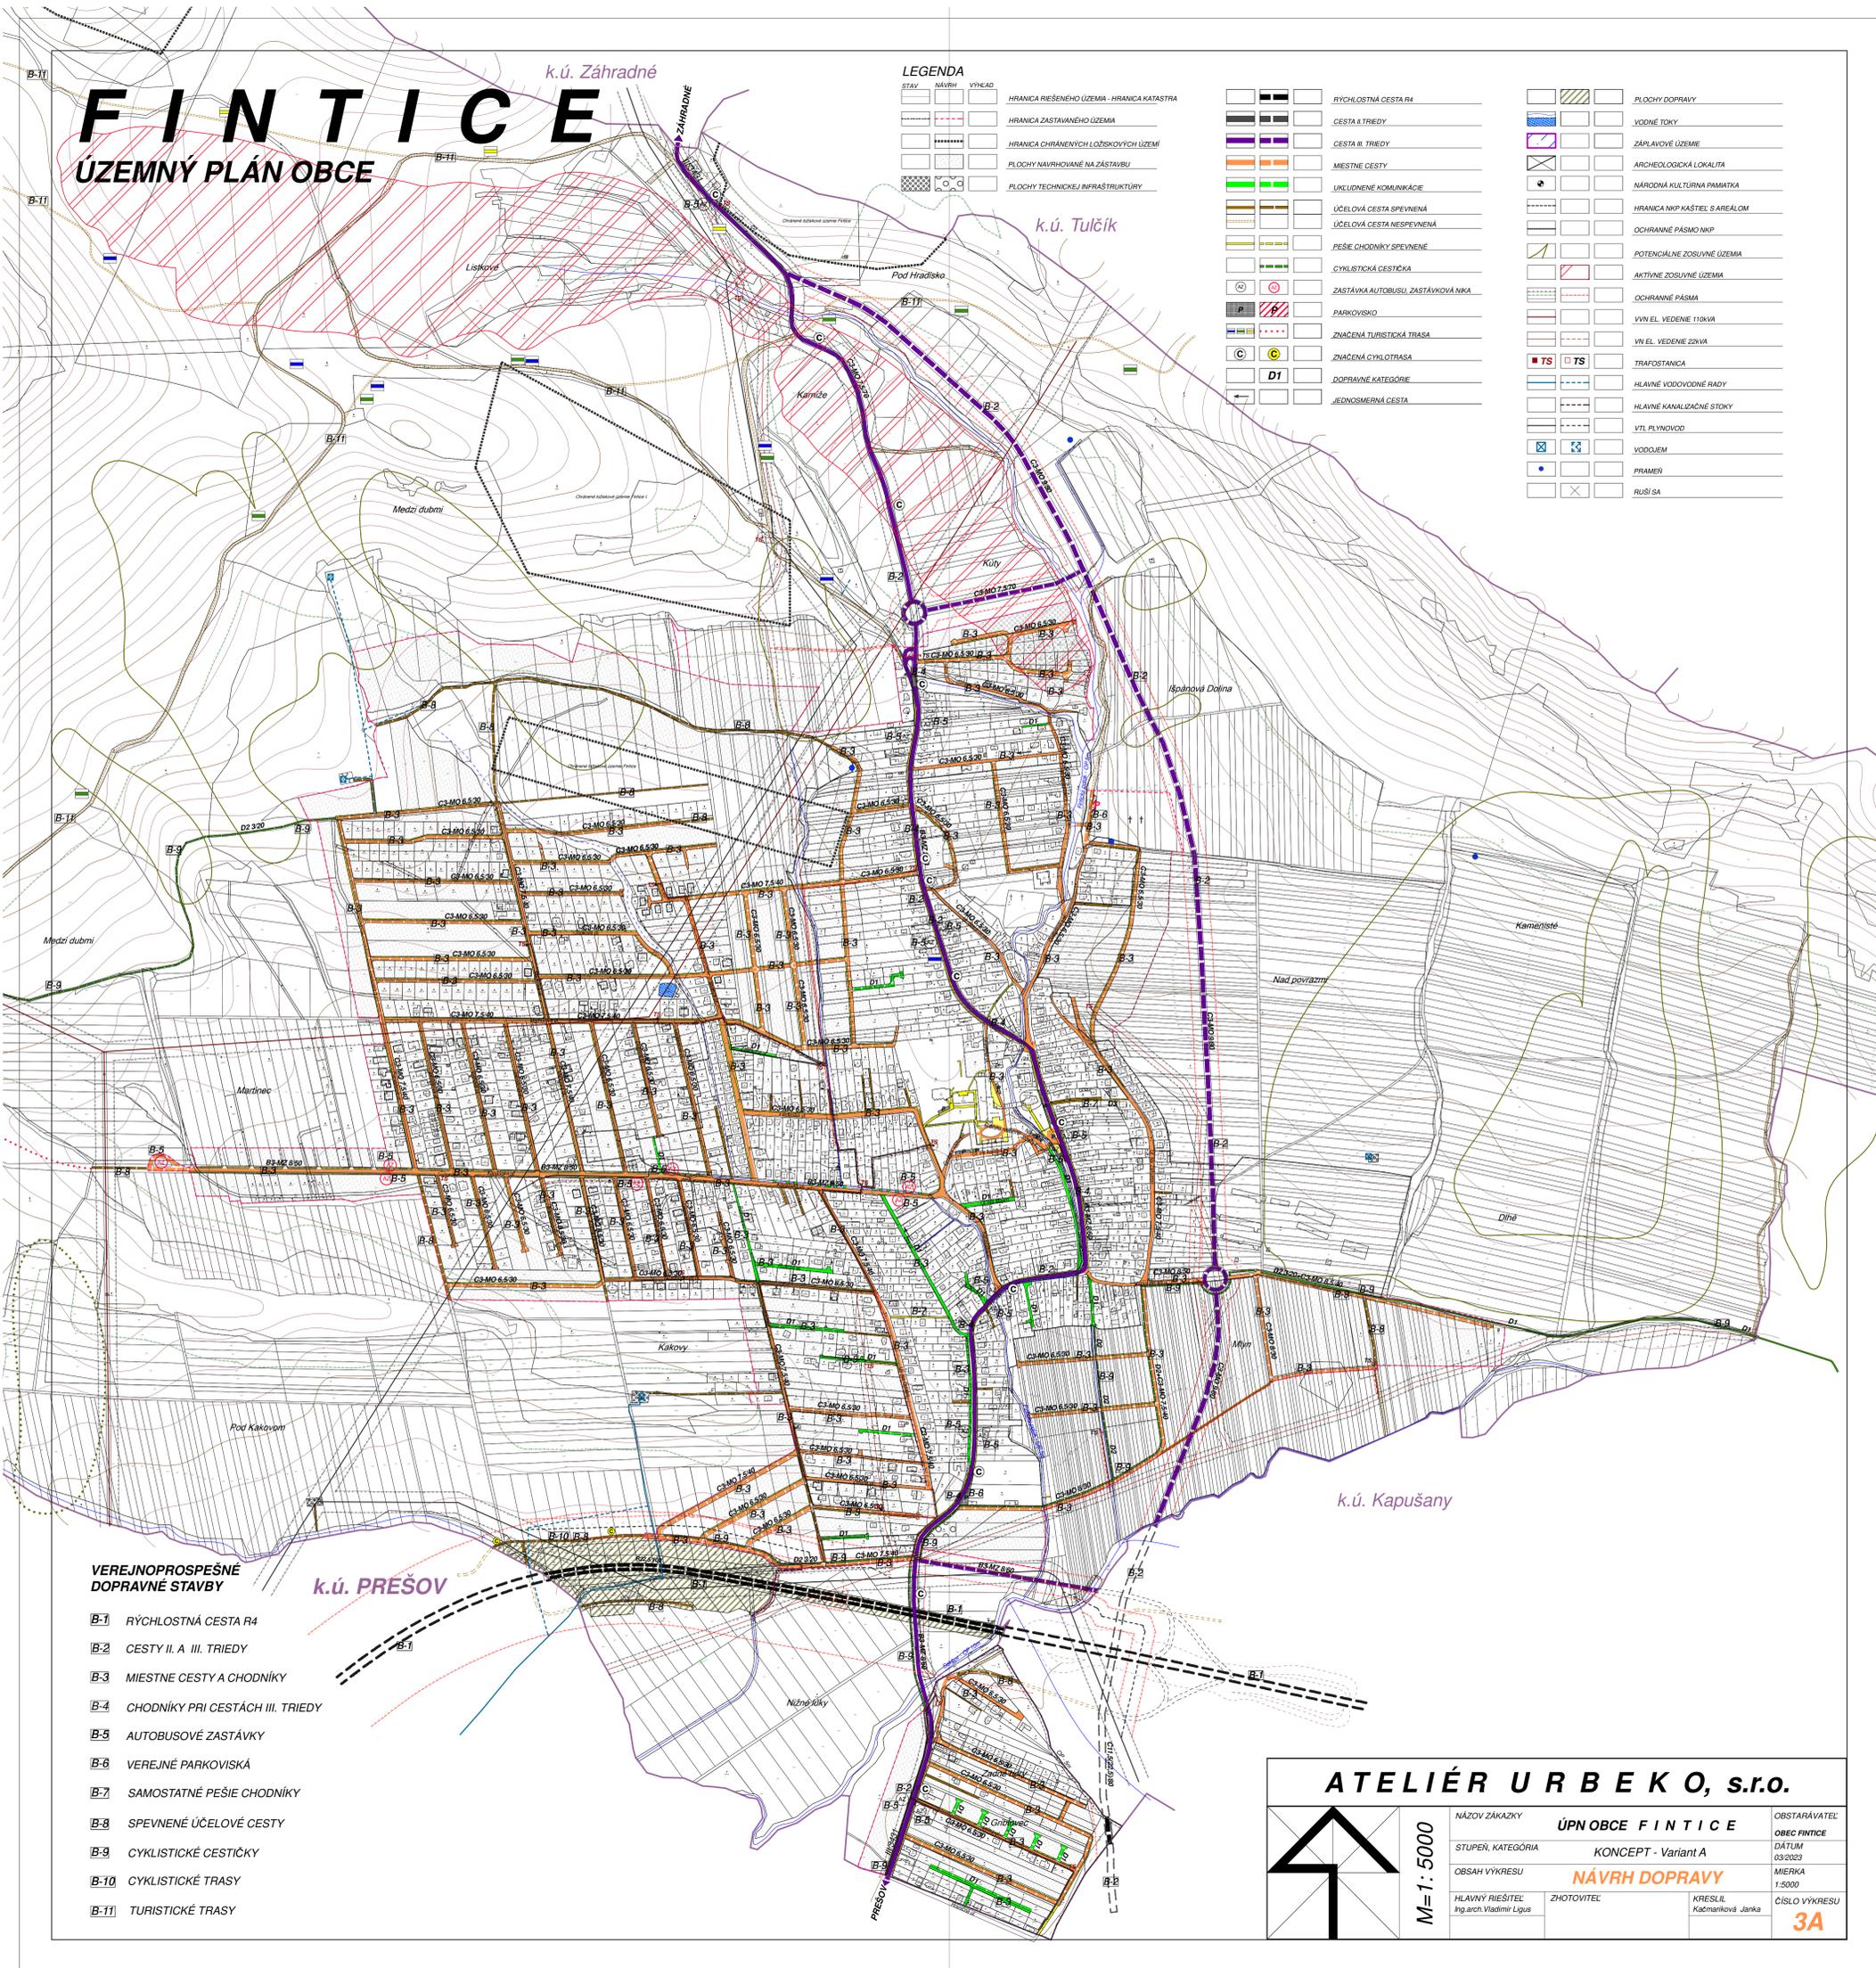

LEGENDA

STAV	NÁVH	VÝKLAD
[Symbol]	[Symbol]	[Symbol]

[Symbol]	RÝCHLOSTNÁ CESTA R4
[Symbol]	CESTA II. TRIEDY
[Symbol]	CESTA III. TRIEDY
[Symbol]	MIESTNE CESTY
[Symbol]	UKLUDNENÉ KOMUNIKÁCIE
[Symbol]	ÚČELOVÁ CESTA SPEVNENÁ
[Symbol]	ÚČELOVÁ CESTA NESPEVNENÁ
[Symbol]	PEŠIE CHODNÍKY SPEVNENÉ
[Symbol]	CYKLISTICKÁ CESTIČKA
[Symbol]	ZASTÁVKA AUTOBUSU, ZASTÁVKOVÁ NIKA
[Symbol]	PARKOVISKO
[Symbol]	ZNAČENÁ TURISTICKÁ TRASA
[Symbol]	ZNAČENÁ CYKLISTICKÁ TRASA
[Symbol]	DOPRAVNÉ KATEGÓRIE
[Symbol]	JEDNOSMERNÁ CESTA

[Symbol]	PLOCHY DOPRAVY
[Symbol]	VODNÉ TOKY
[Symbol]	ZAPLAVOVÉ ÚZEMIE
[Symbol]	ARCHEOLOGICKÁ LOKALITA
[Symbol]	NÁRODNÁ KULTÚRNA PAMÄTKA
[Symbol]	HRANICA NKP KAŠTEĽ S AREÁLOM
[Symbol]	OCHRANNÉ PÁSMO NKP
[Symbol]	POTENCIÁLNE ZOSUVNÉ ÚZEMIA
[Symbol]	AKTÍVNE ZOSUVNÉ ÚZEMIA
[Symbol]	OCHRANNÉ PÁSMA
[Symbol]	VVN EL. VEDENIE 110kV
[Symbol]	VN EL. VEDENIE 22kV
[Symbol]	TRAFOSTANICA
[Symbol]	HLAVNÉ VODOVODNÉ RADY
[Symbol]	HLAVNÉ KANALIZAČNÉ STOKY
[Symbol]	VTL PLYNOVOD
[Symbol]	VODODIEM
[Symbol]	PRAMER
[Symbol]	RUSÍ SA

VEREJNOPROSPEŠNÉ DOPRAVNÉ STAVBY

- B-1 RÝCHLOSTNÁ CESTA R4
- B-2 CESTY II. A III. TRIEDY
- B-3 MIESTNE CESTY A CHODNÍKY
- B-4 CHODNÍKY PRI CESTÁCH III. TRIEDY
- B-5 AUTOBUSOVÉ ZASTÁVKY
- B-6 VEREJNÉ PARKOVISKÁ
- B-7 SAMOSTATNÉ PEŠIE CHODNÍKY
- B-8 SPEVNENÉ ÚČELOVÉ CESTY
- B-9 CYKLISTICKÉ CESTIČKY
- B-10 CYKLISTICKÉ TRASY
- B-11 TURISTICKÉ TRASY

ATELIÉR URBEKO, s.r.o.



M=1:5000

NÁZOV ZÁKAZKY	ÚPN OBCE FINTICE	OBSTARÁVATEĽ	OBEC FINTICE
STUPEN, KATEGÓRIA	KONCEPT - Varianta A	DÁTUM	03/2023
OBSAH VÝKRESU	NÁVRH DOPRAVY	MIERKA	1:5000
HLAVNÝ RIEŠITEĽ	Ing.arch. Vladimír Liguš	ZHOTOVITEĽ	KRESLIL Kačmariková Janka
			ČÍSLO VÝKRESU 3A