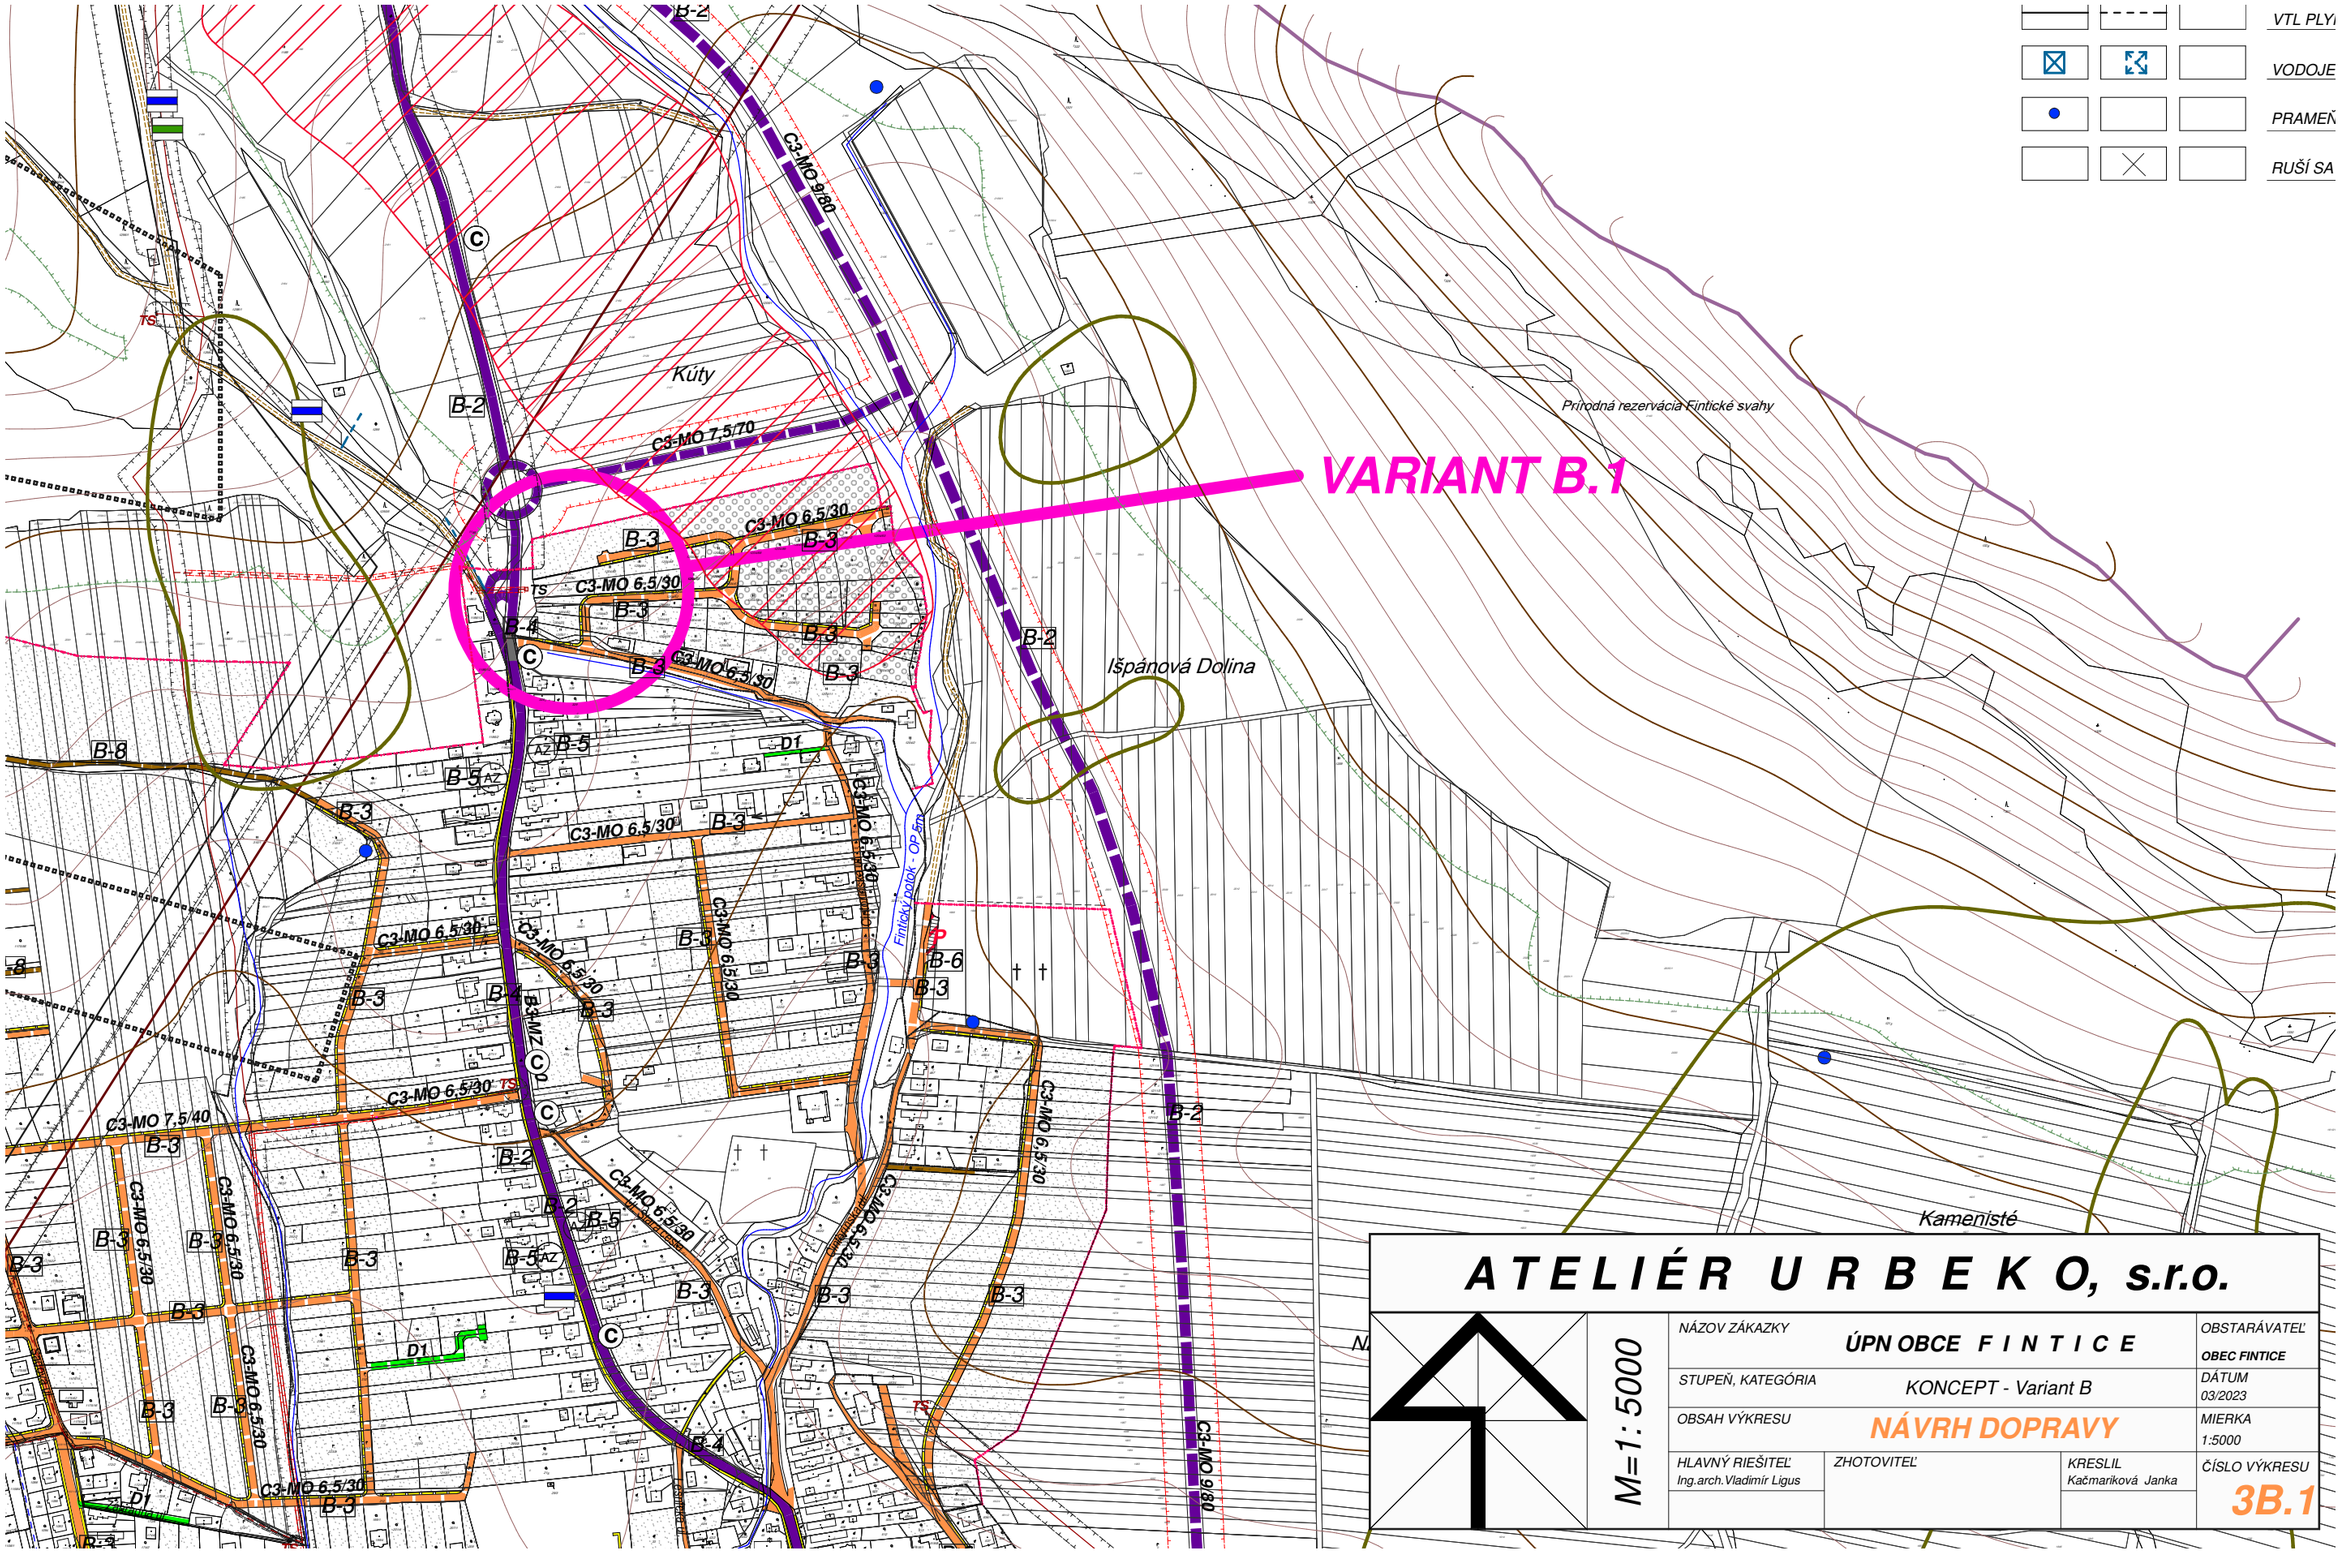

A T E L I É R U R B E K O, s.r.o.

M=1: 5000

NÁZOV ZÁKAZKY	**ÚPN OBCE F I N T I C E**		OBSTARÁVATEĽ **OBEC FINTICE**
STUPEŇ, KATEGÓRIA	KONCEPT - Variant B		DÁTUM 03/2023
OBSAH VÝKRESU	**NÁVRH DOPRAVY**		MIERKA 1:5000
HLAVNÝ RIEŠITEĽ Ing.arch.Vladimír Ligus	ZHOTOVITEĽ	KRESLIL Kačmariková Janka	ČÍSLO VÝKRESU **3B.1**