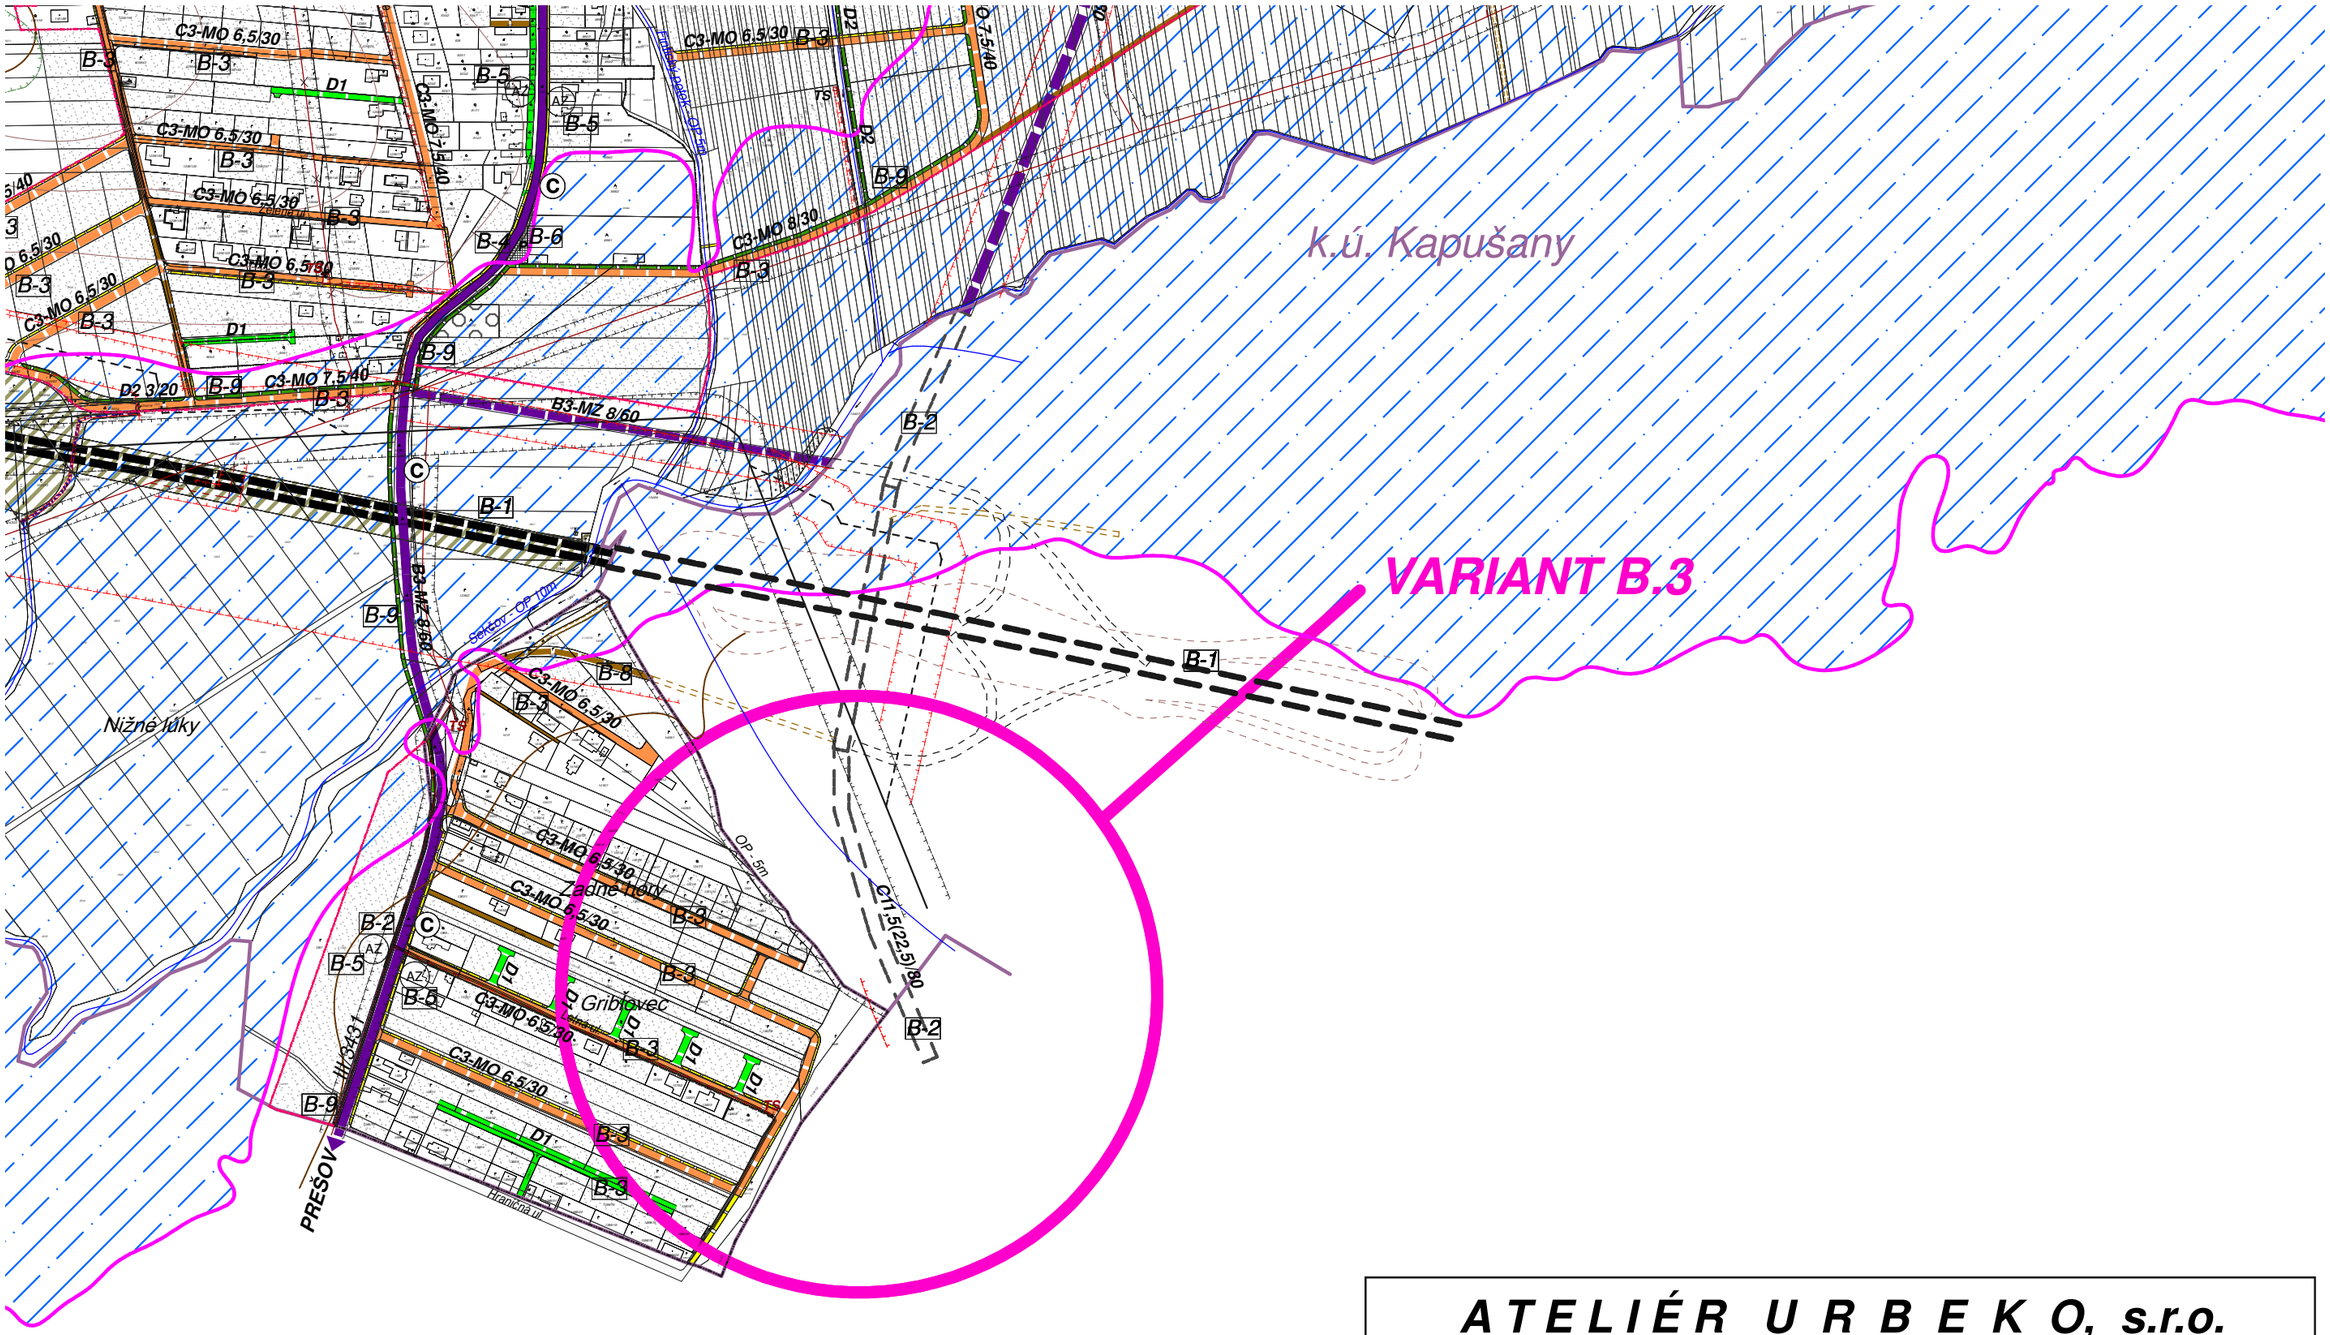

A T E L I É R U R B E K O, s.r.o.

M=1: 5000	NÁZOV ZÁKAZKY: **ÚPN OBCE F I N T I C E**		OBSTARÁVATEĽ: **OBEC FINTICE**
	STUPEŇ, KATEGÓRIA: KONCEPT - Variant B		DÁTUM: 03/2023
	OBSAH VÝKRESU: **NÁVRH DOPRAVY**		MIERKA: 1:5000
	HLAVNÝ RIEŠITEĽ: Ing.arch.Vladimír Ligus	ZHOTOVITEĽ:	KRESLIL: Kačmariková Janka
			ČÍSLO VÝKRESU: **3B.3**