


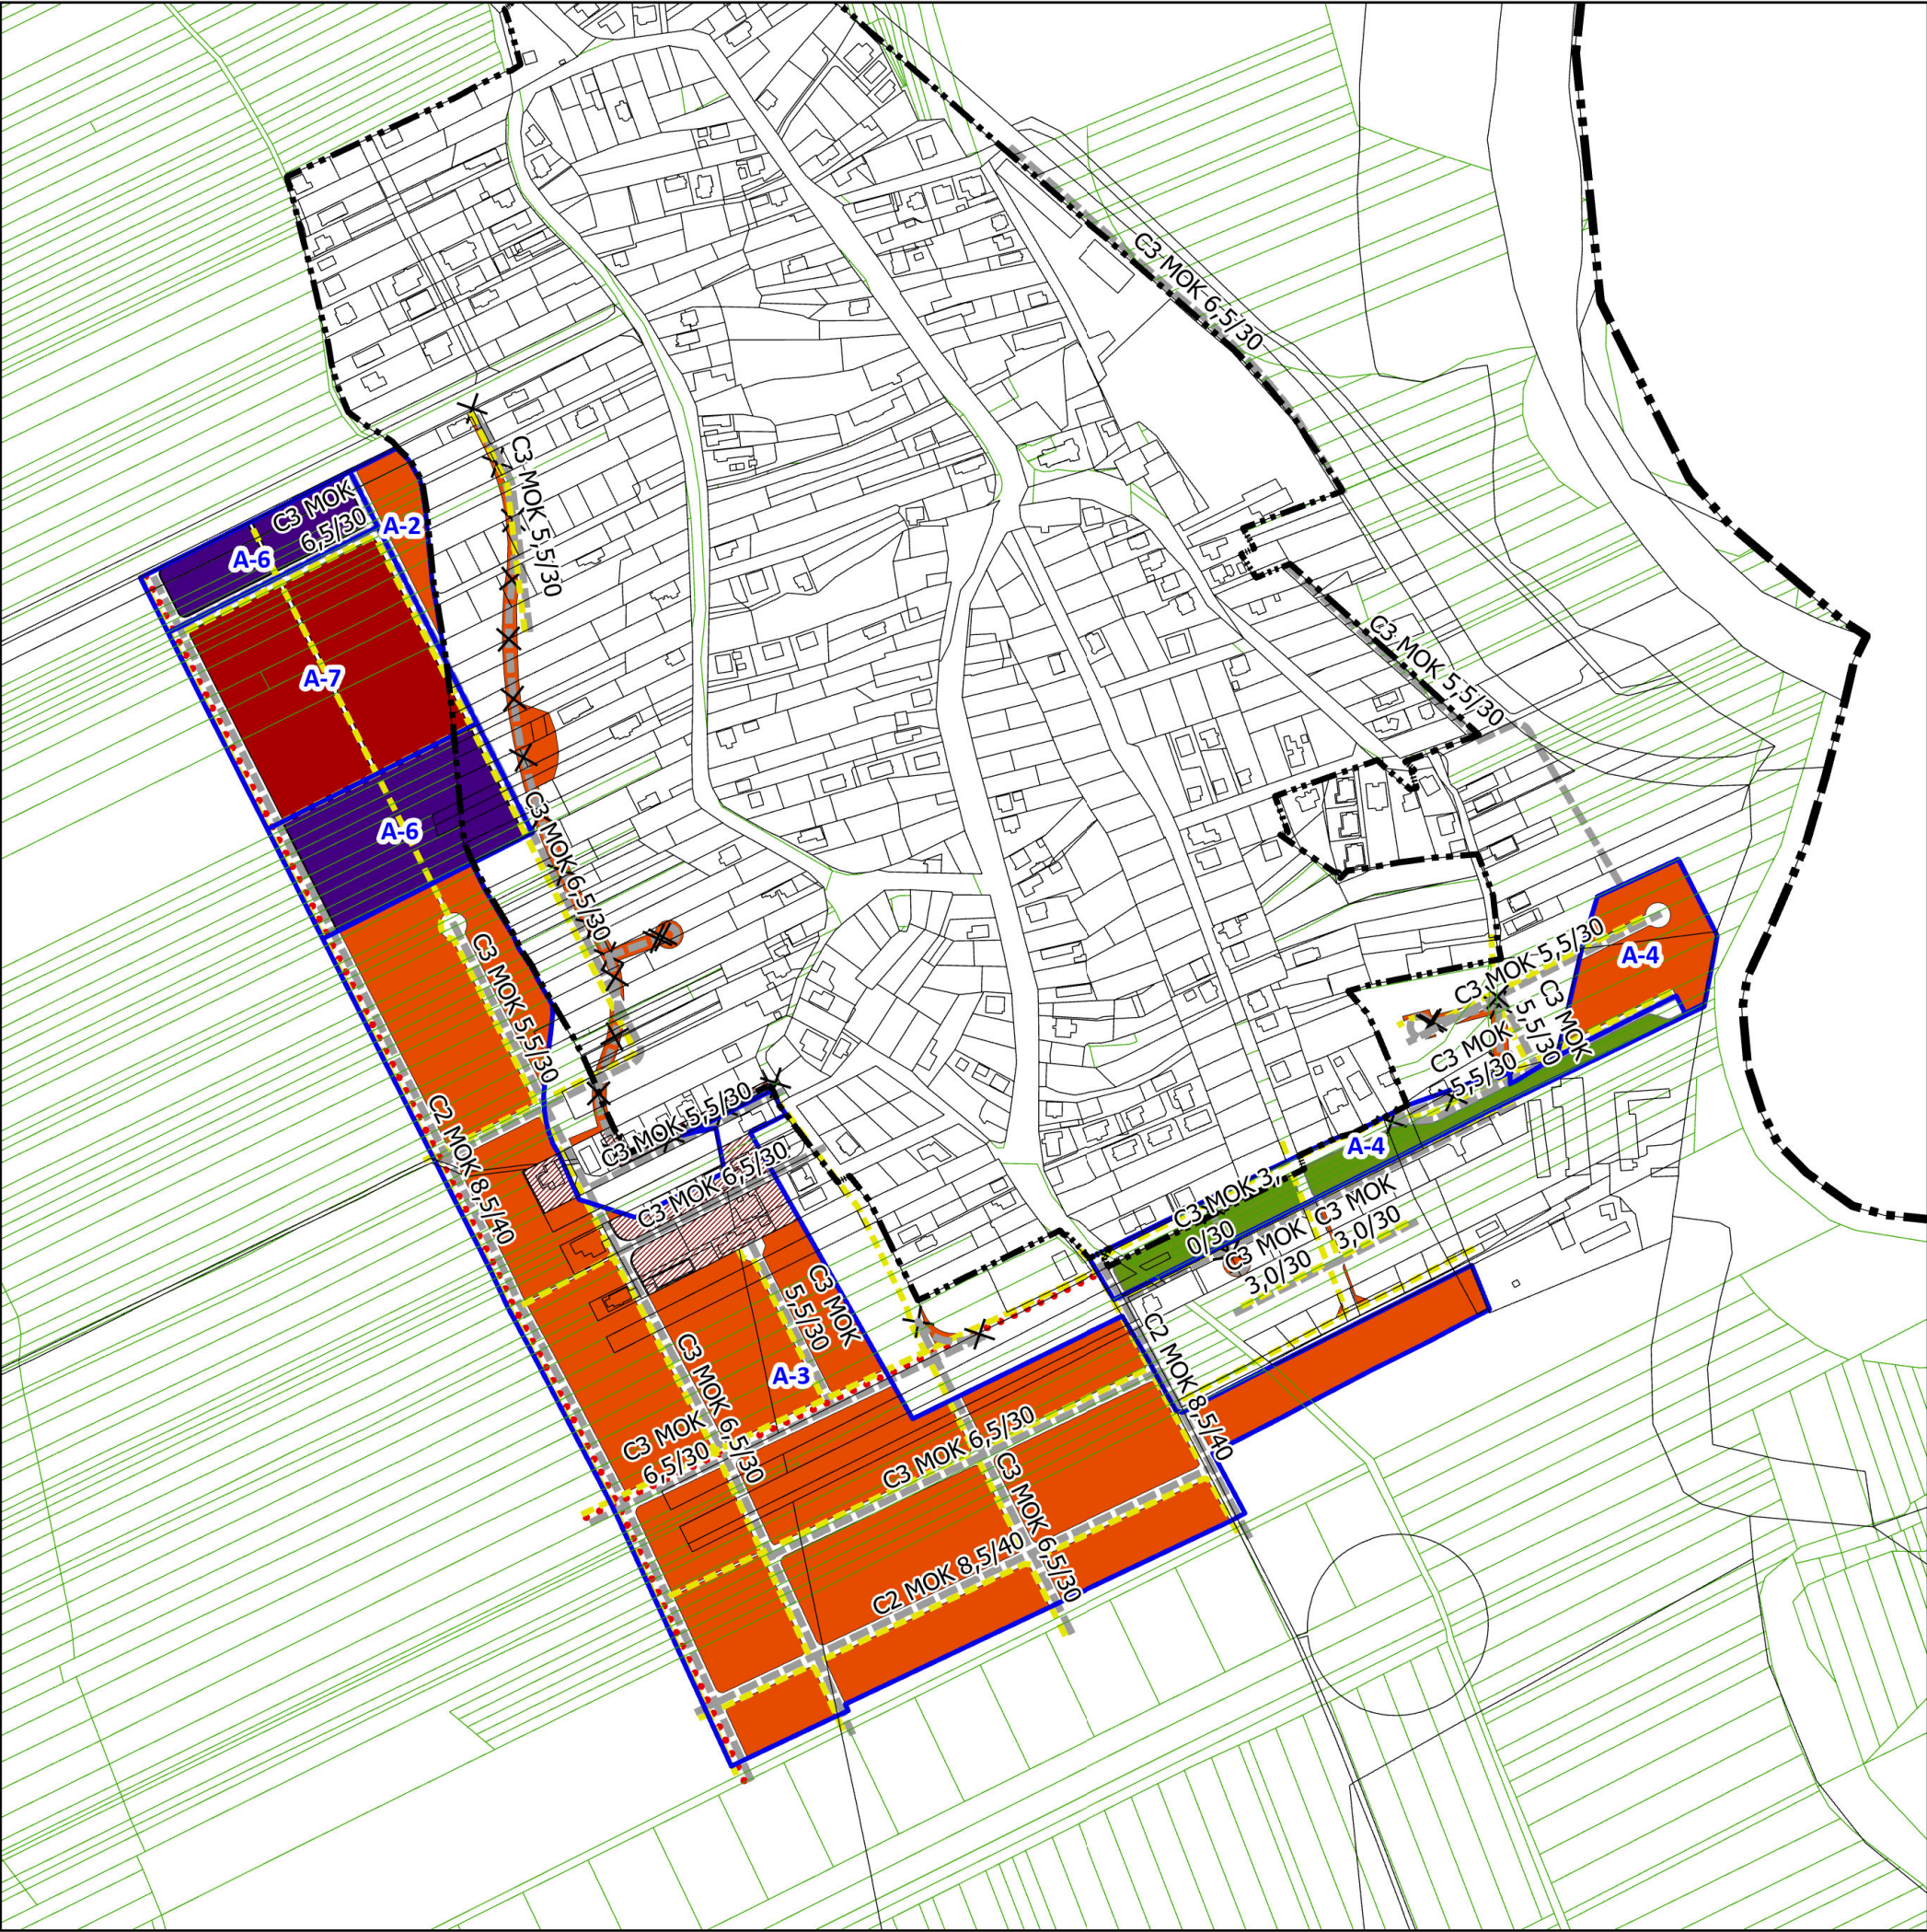

Legenda

Administratívne členenie územia:

- Hranica zastavaného územia obce - ZÚO
- Hranica katastrálneho územia obce
- Parcely KNC
- Parcely UO

Funkčné využitie územia v zastavanom a zastaviteľnom území obce:

- Plochy výstavby RD vidieckeho typu vrátane prídومových záhrad, stav
- Plochy výstavby RD vidieckeho typu vrátane prídومových záhrad, návrh
- Plochy bývania - bytové domy, návrh
- Plochy občianskej vybavenosti a sociálnej infraštruktúry, návrh
- Plochy verejnej zelene, návrh
- Hranica a názov lokality plošného rozvoja

Obsluha územia:

- Miestne obslužné, prístupové a účelové komunikácie so sprievodnou líniovou zeleňou, návrh
- Miestne obslužné, prístupové a účelové komunikácie so sprievodnou líniovou zeleňou, na zrušenie, návrh
- Pešie komunikácie, návrh
- Cyklistické trasy a cestičky, návrh

ÚZEMNÝ PLÁN OBCE KOKŠOV - BAKŠA
Zmeny a doplnky č. 1/2023
Návrh na prerokovanie



Obstarávateľ: Obec Kokšov - Bakša
Spracovateľ: Ing. arch. Martin Baloga, PhD.
Osoba odborne spôsobilá pre obstaranie ÚPP a ÚPD: Ing. Iveta Sabaková
Dátum: august 2023

KOMPLEXNÝ URBANISTICKÝ NÁVRH FUNKČNÉHO
VYUŽITIA A PRIEST. USPORIADANIA