


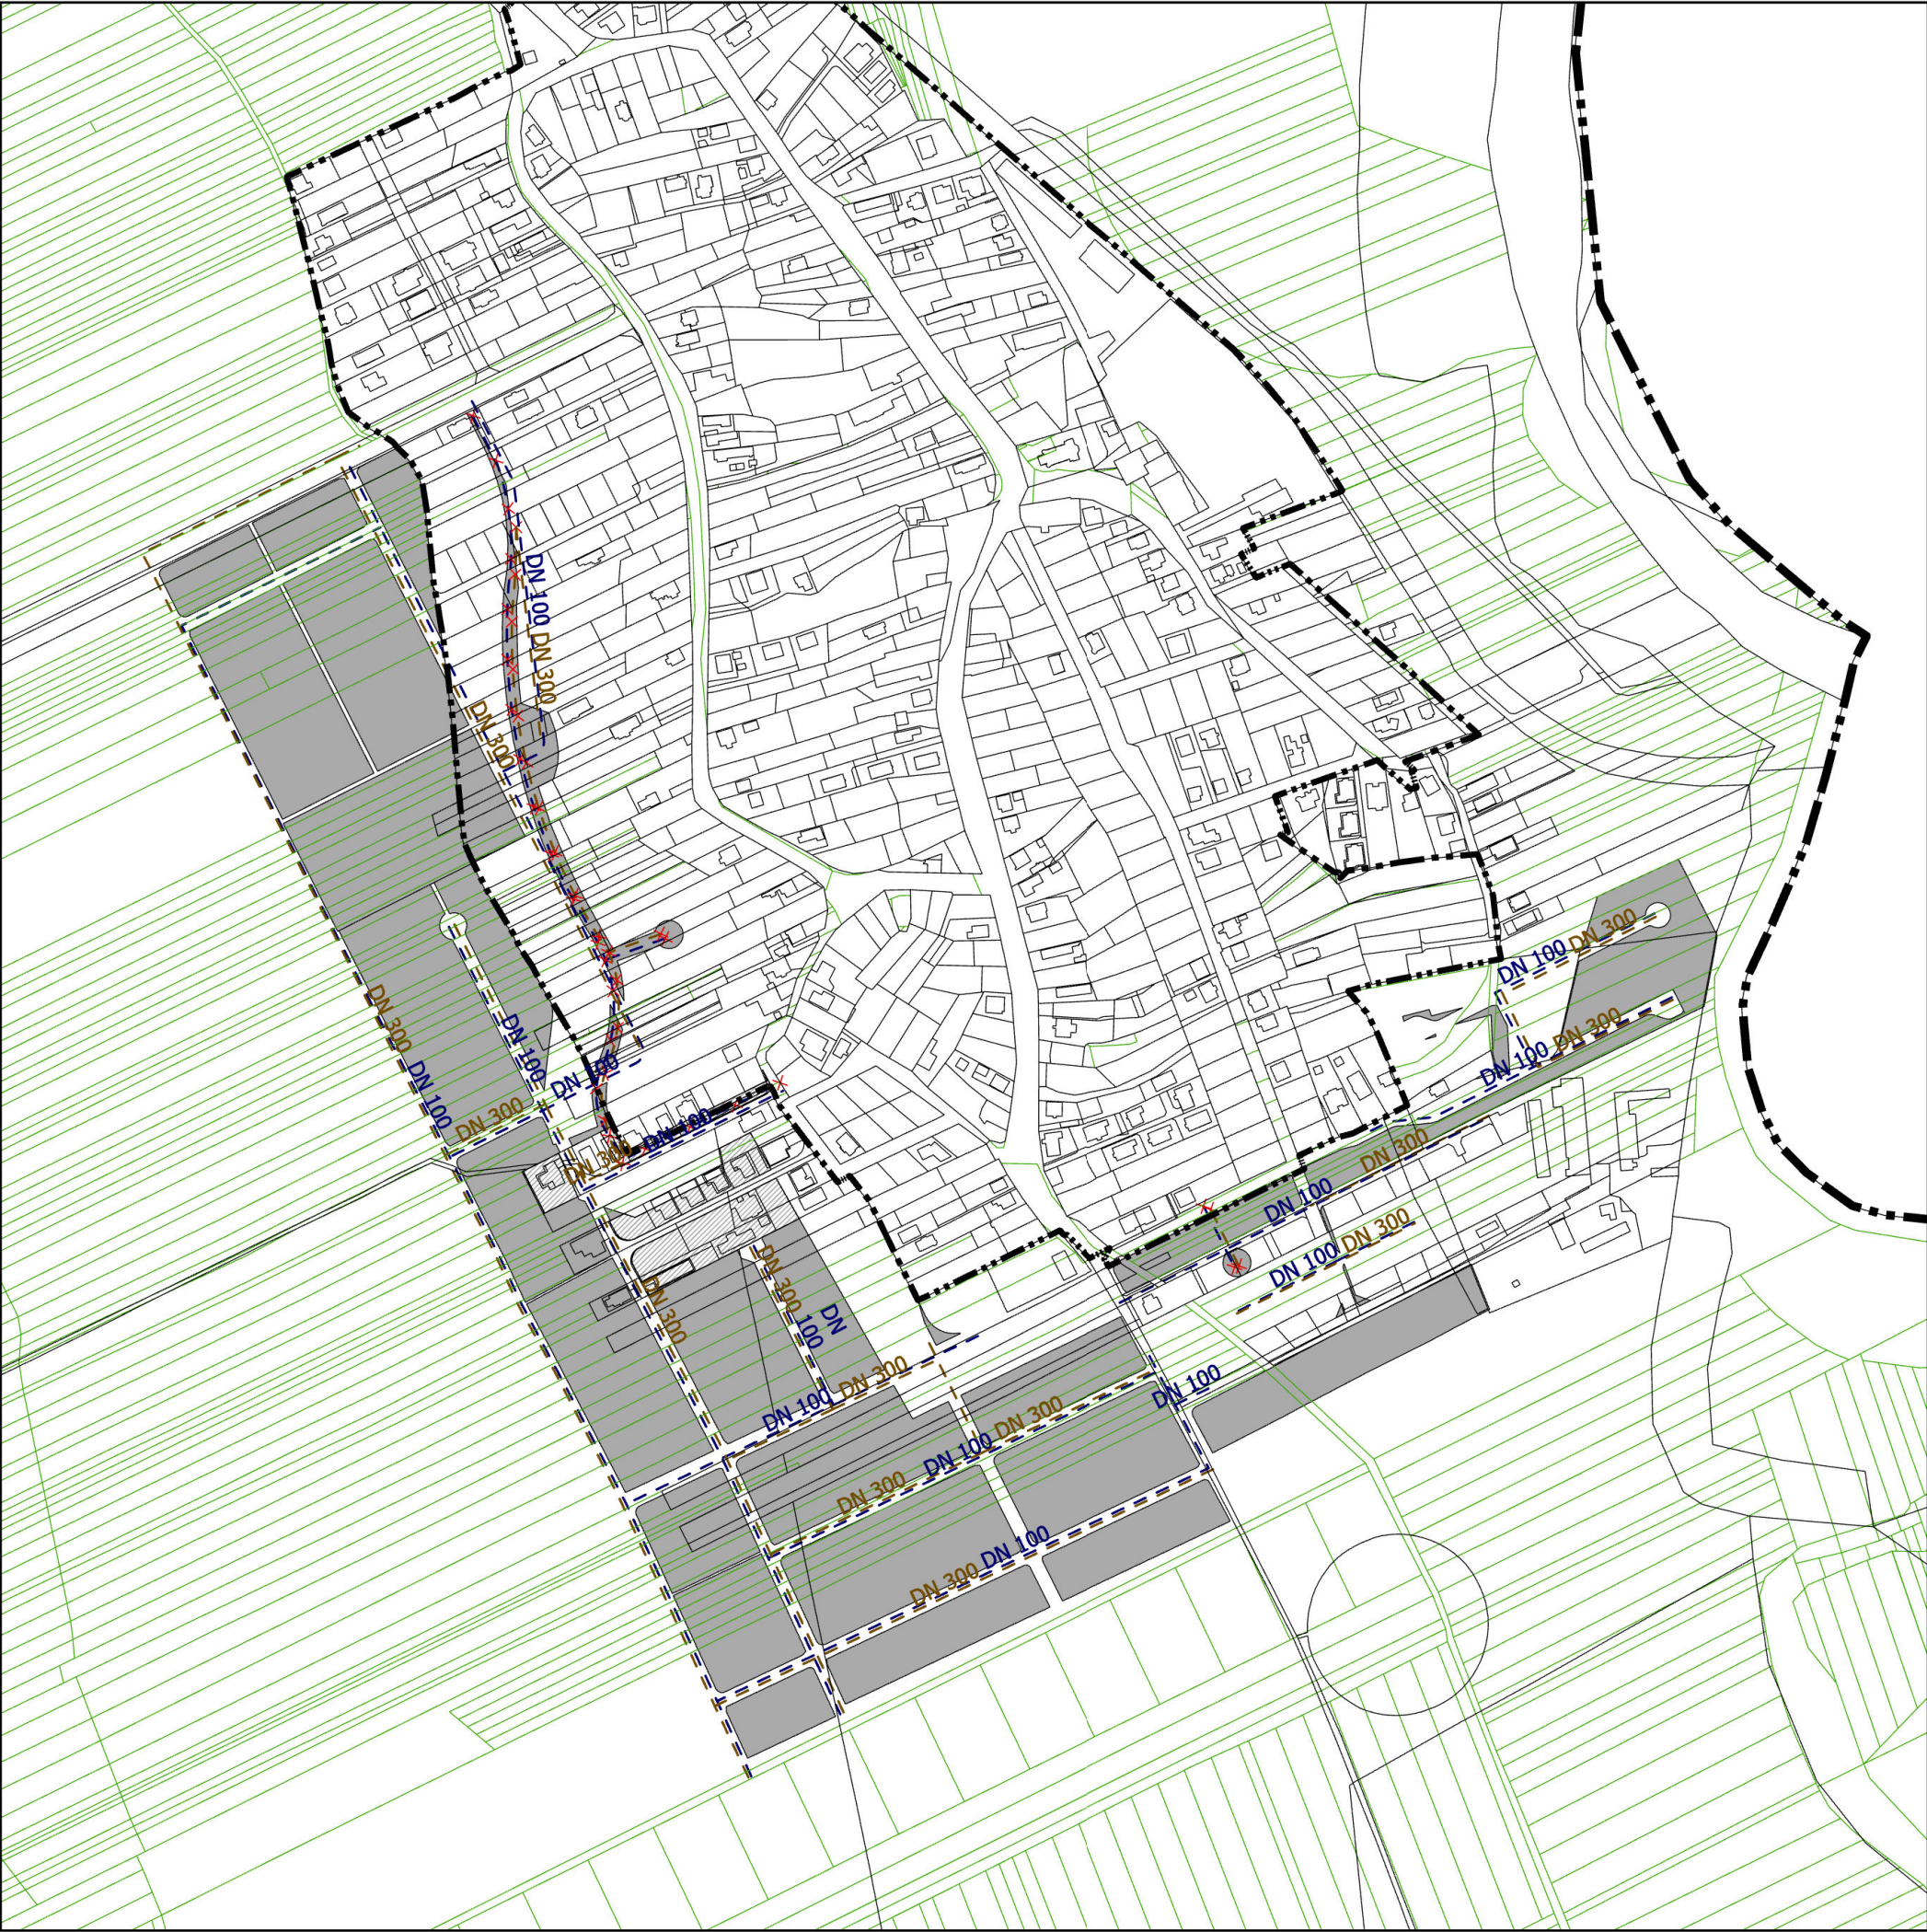

# Legenda

## Administratívne členenie územia:

- Hranica zastavaného územia obce - ZÚO
- Hranica katastrálneho územia obce
- Parcely KNC
- Parcely UO

## Technická infraštruktúra:

- Vodovodné potrubie,návrh
- Vodovodné potrubie, na zrušenie,návrh
- Uličná kanalizácia,návrh
- Uličná kanalizácia, na zrušenie,návrh

## Legenda plôch:

- Plochy zástavby,stav
- Plochy zástavby,návrh

ÚZEMNÝ PLÁN OBCE KOKŠOV - BAKŠA  
Zmeny a doplnky č. 1/2023  
Návrh na prerokovanie



Obstarávateľ: Obec Kokšov - Bakša  
Spracovateľ: Ing. arch. Martin Baloga, PhD.  
Osoba odborne spôsobilá pre obstaranie ÚPP a ÚPD: Ing. Iveta Sabaková  
Dátum: august 2023

NÁVRH VEREJNÉHO TECHNICKÉHO VYBAVENIA  
OBCE - VODNÉ HOSPODÁRSTVO

03

M 1:5 000

Exportované: